


SKÝRINGAR:
 ÖSKILGREIND JARN ERU INNAN
 HAFHÍLS EÐA SÚLUBÍLS.
 GRUNNBENDING NEÐRI BRÚNAR
 PLOTU ER K12 M 250 Í BÍÐAR ATTIK.
 GRUNNBENDING EFRI BRÚNAR
 PLOTU ER K12 M 300 Í BÍÐAR ATTIK.
 STYRKING PLOTU YFIR SÚLUM
 SJÁ SÉRMYNDIR A-178 OG B-178.
 GÖT Í PLOTU OG VEGGI
 SJÁ GATAPLAN, TEIKN, GAT-12-51.
 VIÐBOTARJARNBENDING VIÐ ÖP
 Í PLOTU OG VEGGI SJÁ
 ALMENNAR SKÝRINGAR A, TEIKN, 101
 OG ALMENN DEILL A, TEIKN, 102.

NR. FJÓLDI Breytingar Dags Samh.

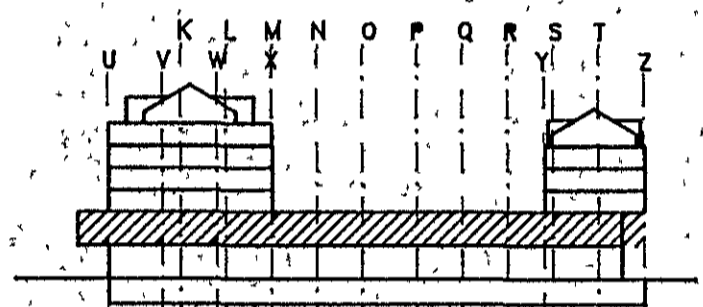

HAFNARFJARDAR
 09 SEP 1993

MÍÐBÆR
HAFNARFJARDAR
 FJARDARGATA 13-15

ALMENNA
 VERKFRÆÐISTOFAN HF
 FELLESGATA 26 - 106 REYKJAVÍK
 SMÍ (01) 678100 FAX (01) 680284

ÞEIT: **BURÐARVIRKI**
 2. HÆÐ, HLUÐI 2
 GÖLFPLATA GRUNNMÝND

SKALA: 1:50
 HANNAÐ: O.A. TEIKNAR: S.J. VEFJAFAR: J.V. SAMH.: J.J.
 DAGS: 01/09 1993
 TEIKNING NR.: 1032-B-172 Breytingar nr.: