ø100 m150 PLASTRÖR Í PLÖTU
STAÐSETJA Í MIÐRI PLÖTU
LOKA ENDUM TRYGGILEGA
FESTA RÖR VIÐ JÁRNGRIND Í PLÖTU

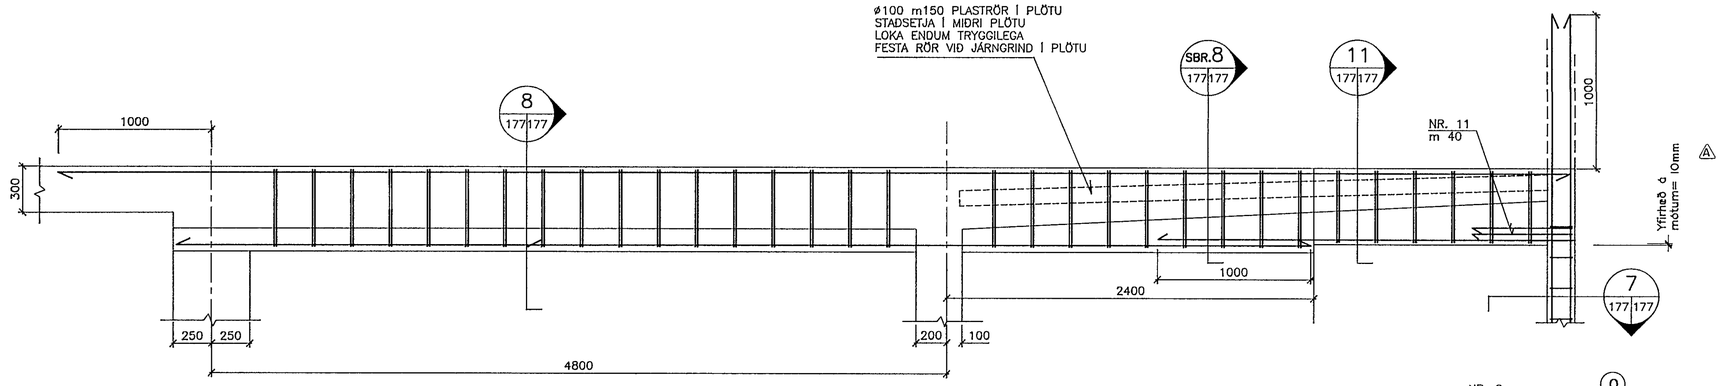

2 173/174/177 SNIÐ M. 1:20

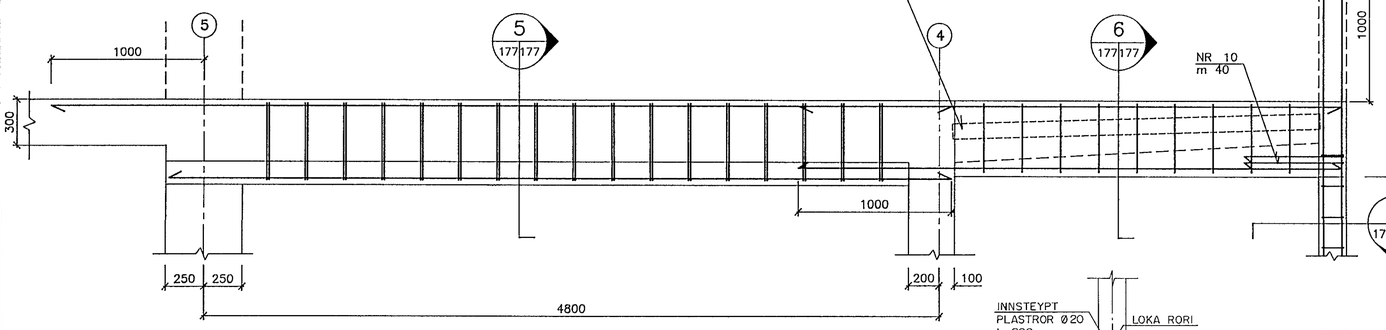

1 173/174/177 SNIÐ M. 1:20

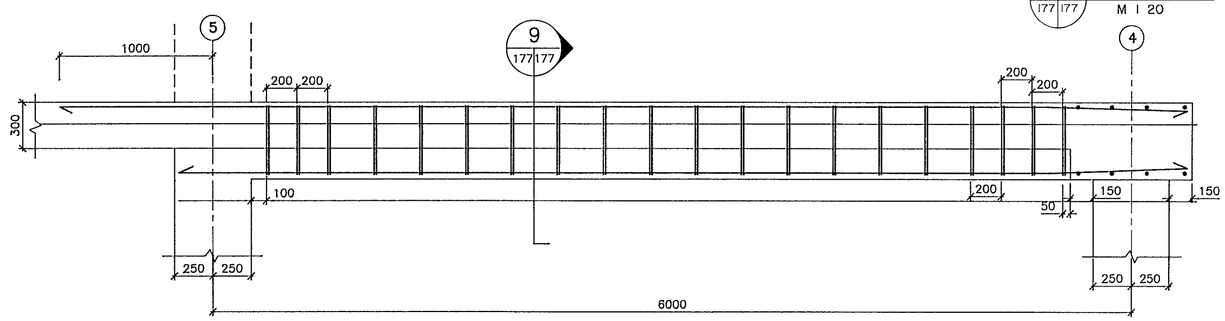

12 177/177 SNIÐ M 1 20

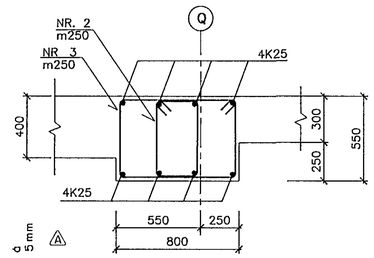

5 177/177 SNIÐ M. 1:20

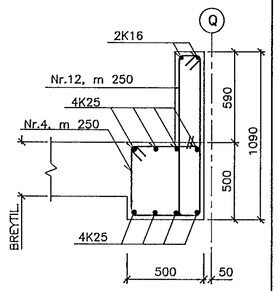

6 177/177 SNIÐ M. 1:20

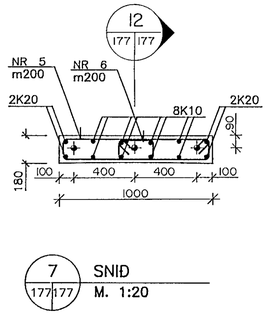

7 177/177 SNIÐ M. 1:20

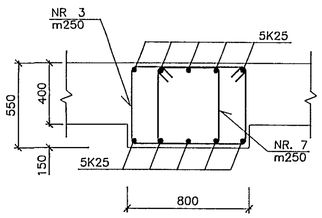

8 177/177 SNIÐ M. 1:20

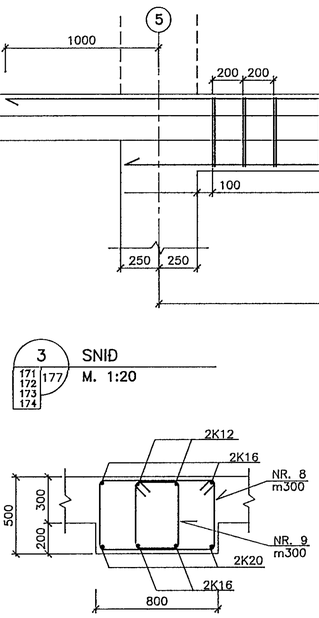

9 177/177 SNIÐ M. 1:20

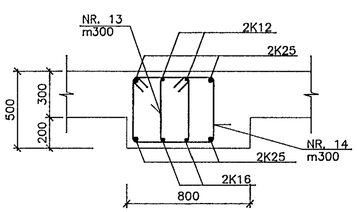

10 171/177 SNIÐ M. 1:20

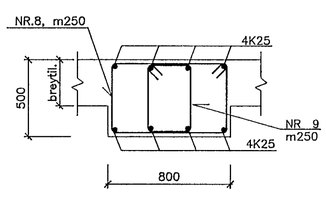

11 177/177 SNIÐ M. 1:20

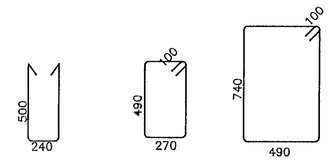

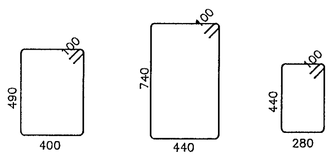

SKÝRINGAR

BITAR OG SÚLUR (SNID 7):
STEYPUHULA Á LYKKJUM 30 mm

4 171/172/173/174/177 SNIÐ M. 1:20

NR	FJÖLDI	BREYTINGAR	DAGS	SAMÞ
A	2	Yfirhæðir leiðrettar	12 11 '93	

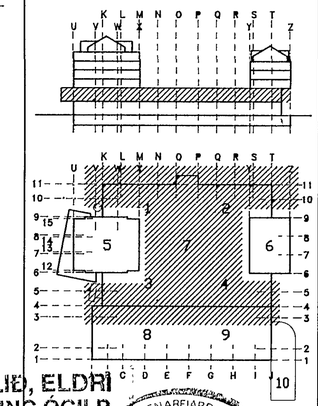

ÁSKILIÐ, ELDRI TEIKNING ÓGILD

HAFNARFJARÐARBÆR
1 5 NOV. 1993
SAMÞYKKT
ÁBYRGÐARFULLTRÚI

MIÐBÆR HAFNARFJARÐAR

FJARÐARGATA 13–15

ALMENNA VERKFRÆÐISTOFAN HF
FELLSMÚLA 26 – 108 REYKJAVÍK
SÍMI (91) 678100 FAX (91) 680284

HEITI:
BURÐARVIRKI
2. HÆÐ HLUTAR 1–4 GÓLFPLATA
SÉRMYNDIR OG SNIÐ

MÁL 1:20

HANNAÐ	TEIKNAÐ	YFIRFARIÐ	SAMÞ.
UH	SJ	UH	SJ

DAGS 01/09 1993

TEIKNING NR. 1032–B–177

BREYTING NR. A