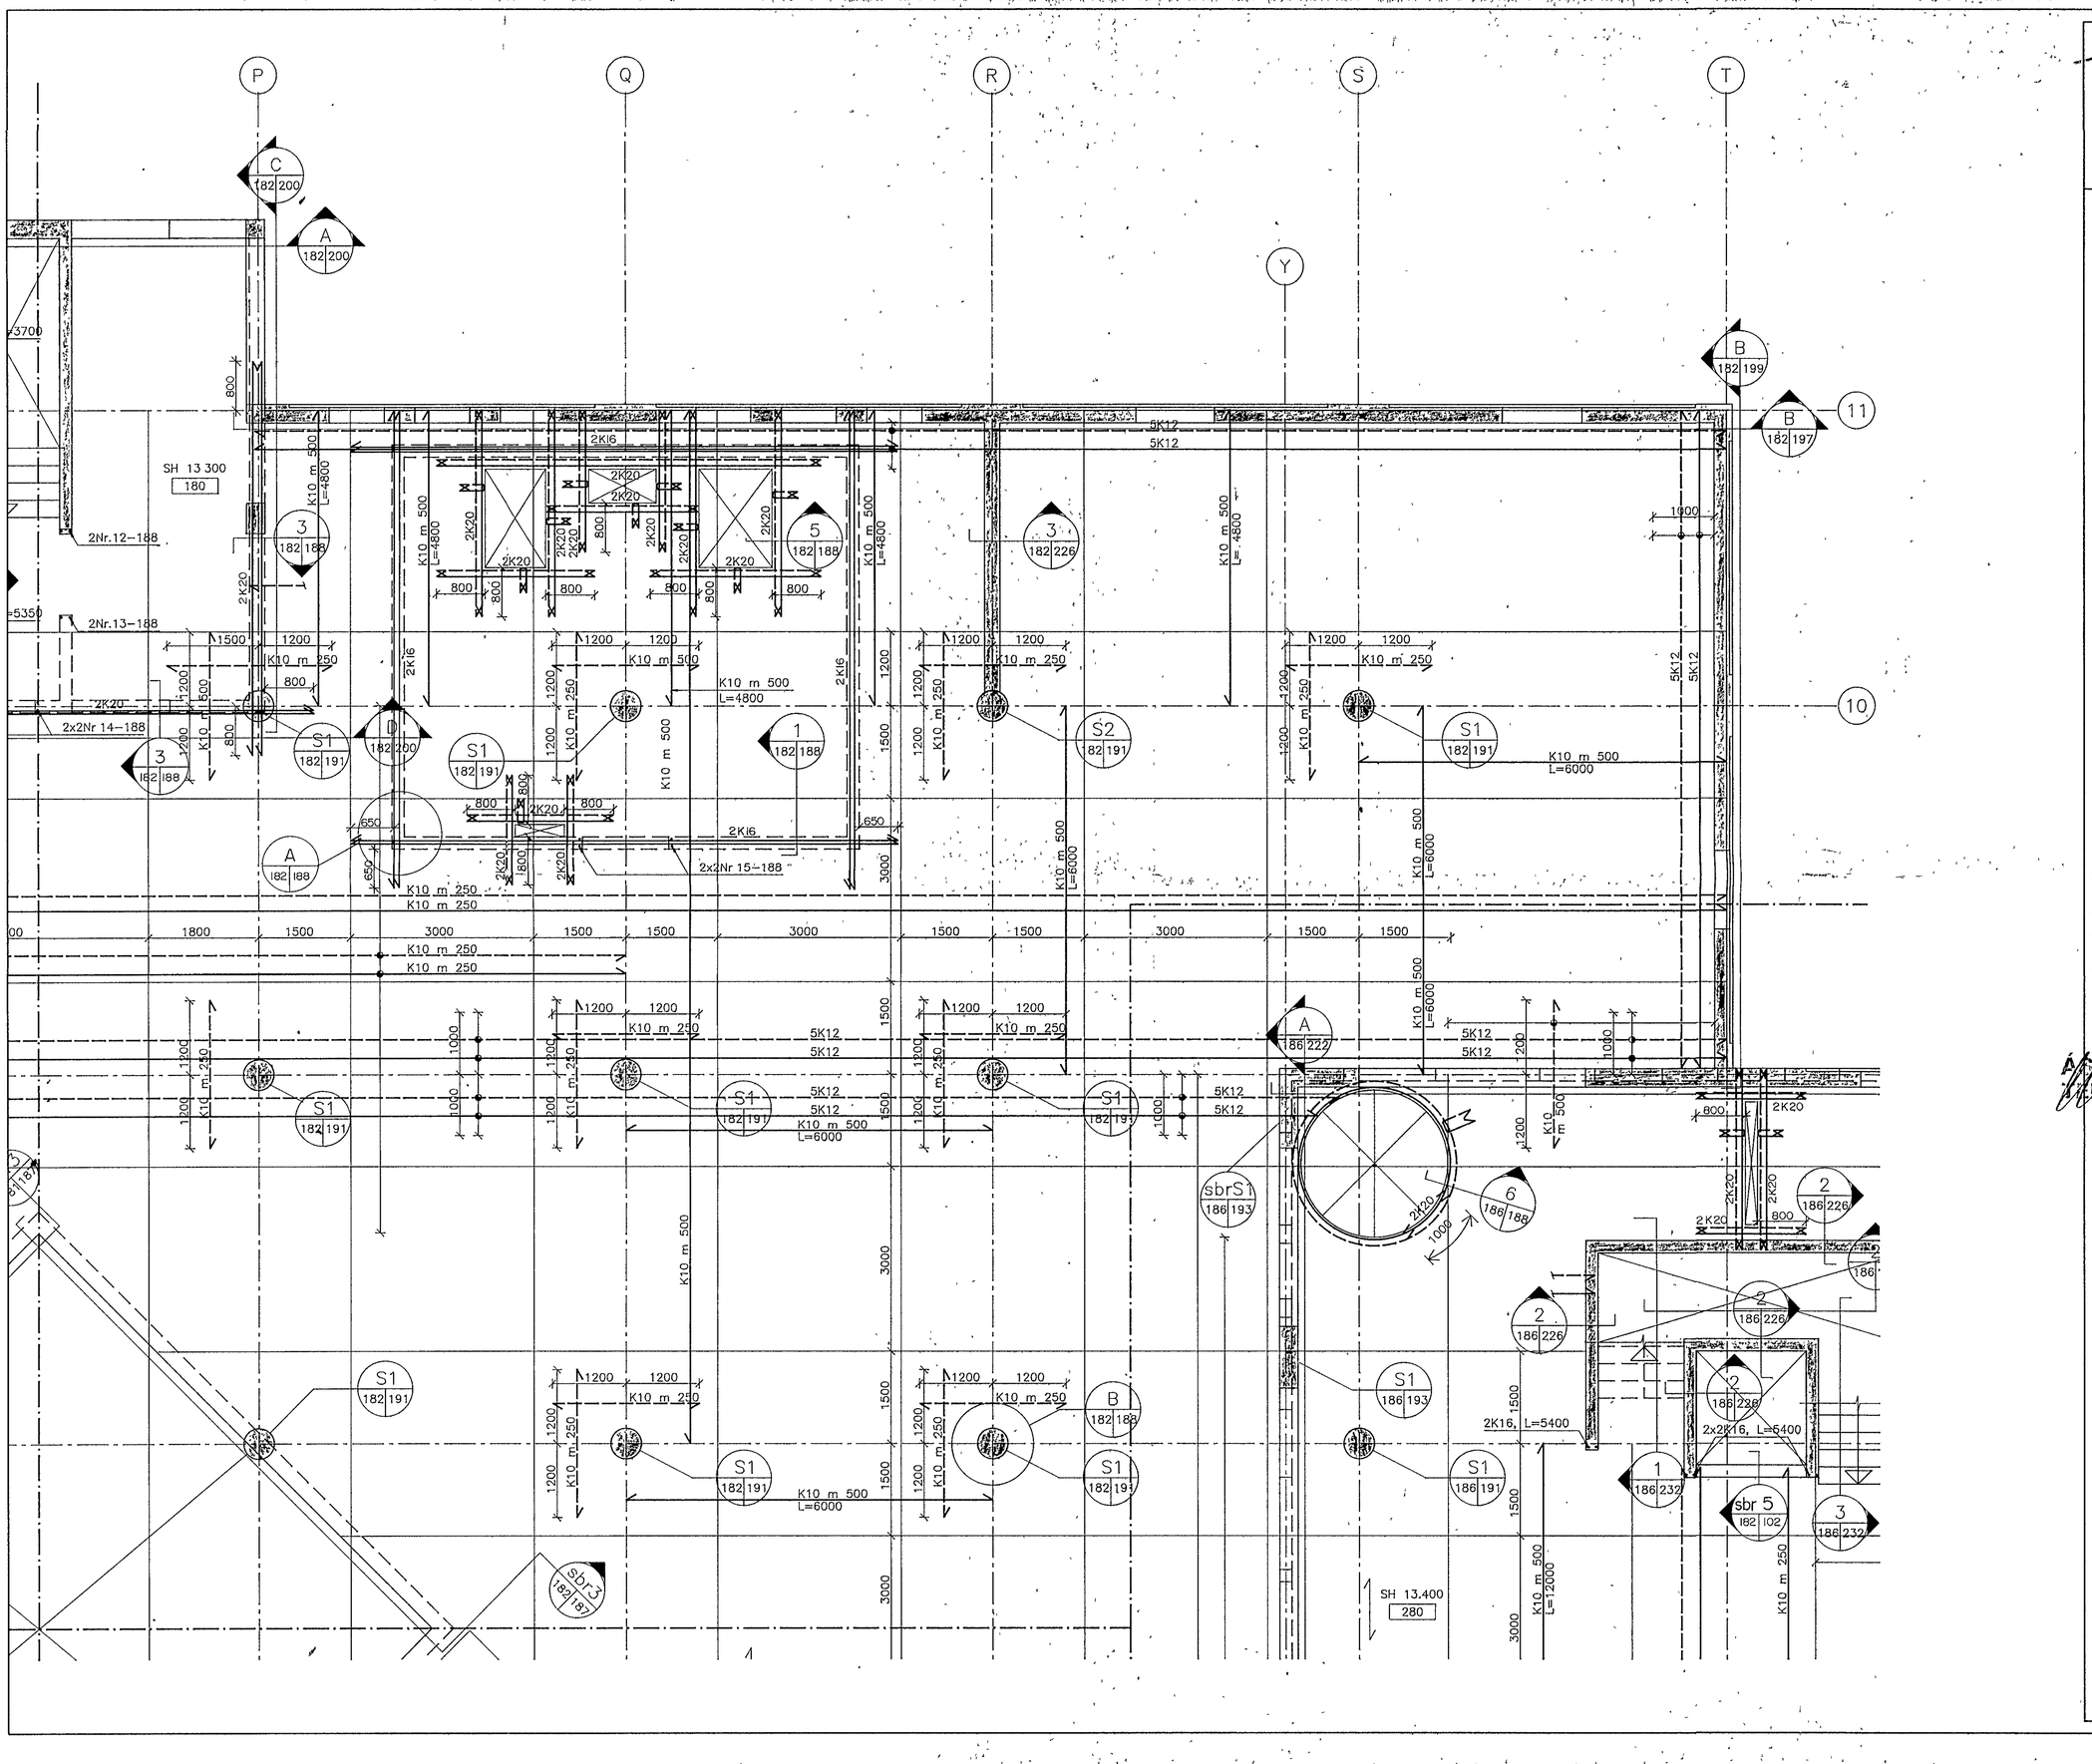

SKÝRINGAR:

ÓSKILGREIND JÁRN ERU INNAN HAFBILS EÐA SÚLUBILS.

GRUNNBENDING NEÐRI BRÚNAR PLÖTU ER K10 M 250 Í BÁÐAR ÁTTIR.

GRUNNBENDING EFRI BRÚNAR PLÖTU ER K10 M 250 Í BÁÐAR ÁTTIR.

STYRKING PLÖTU YFIR SÚLUM SJÁ SÉRMYNDIR B-188 OG C-188.

GÖT Í PLÖTU OG VEGGI SJÁ GATAPLAN, TEIKN. GÁT:19.52.

VIÐBÓTARJÁRNBENDING VIÐ ÓP Í PLÖTU OG VEGGI SJÁ ALMENNAR SKÝRINGAR Á TEIKN. 101 OG ALMENN DEILI Á TEIKN. 102.

NR	FJÖLDI	BREYTINGAR	DAGS	SAMÞ

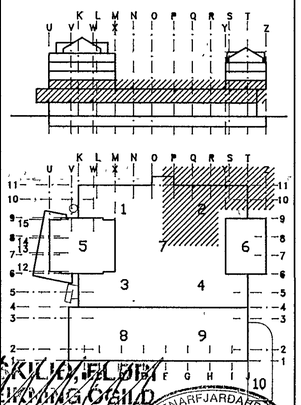

ÁSKILIÐ FLÖRI
TEIKNING GÖLD

30 SEP 1993

HAFNARFJARÐARBÆR
BYGGINGAFULLTRÚINN

MIÐBÆR HAFNARFJARÐAR

FJARÐARGATA 13-15

ALMENNA VERKFRÆÐISTOFAN HF FRV
FELLSMÚLA 26 – 108 REYKJAVÍK
SÍMI (91) 678100 FAX (91) 680284

HEITI:
BURÐARVIRKI
3. HÆÐ. HLUTI 2
ÞAKPLATA. GRUNNMYND

MÁL: 1:50

HANNAÐ	TEIKNAÐ	YFIRFARIÐ	SAMÞ.
ÚA	SJ		SJ

DAGS: 01/09 1993

TEIKNING NR.: 1032-B-182

BREYTING NR.: