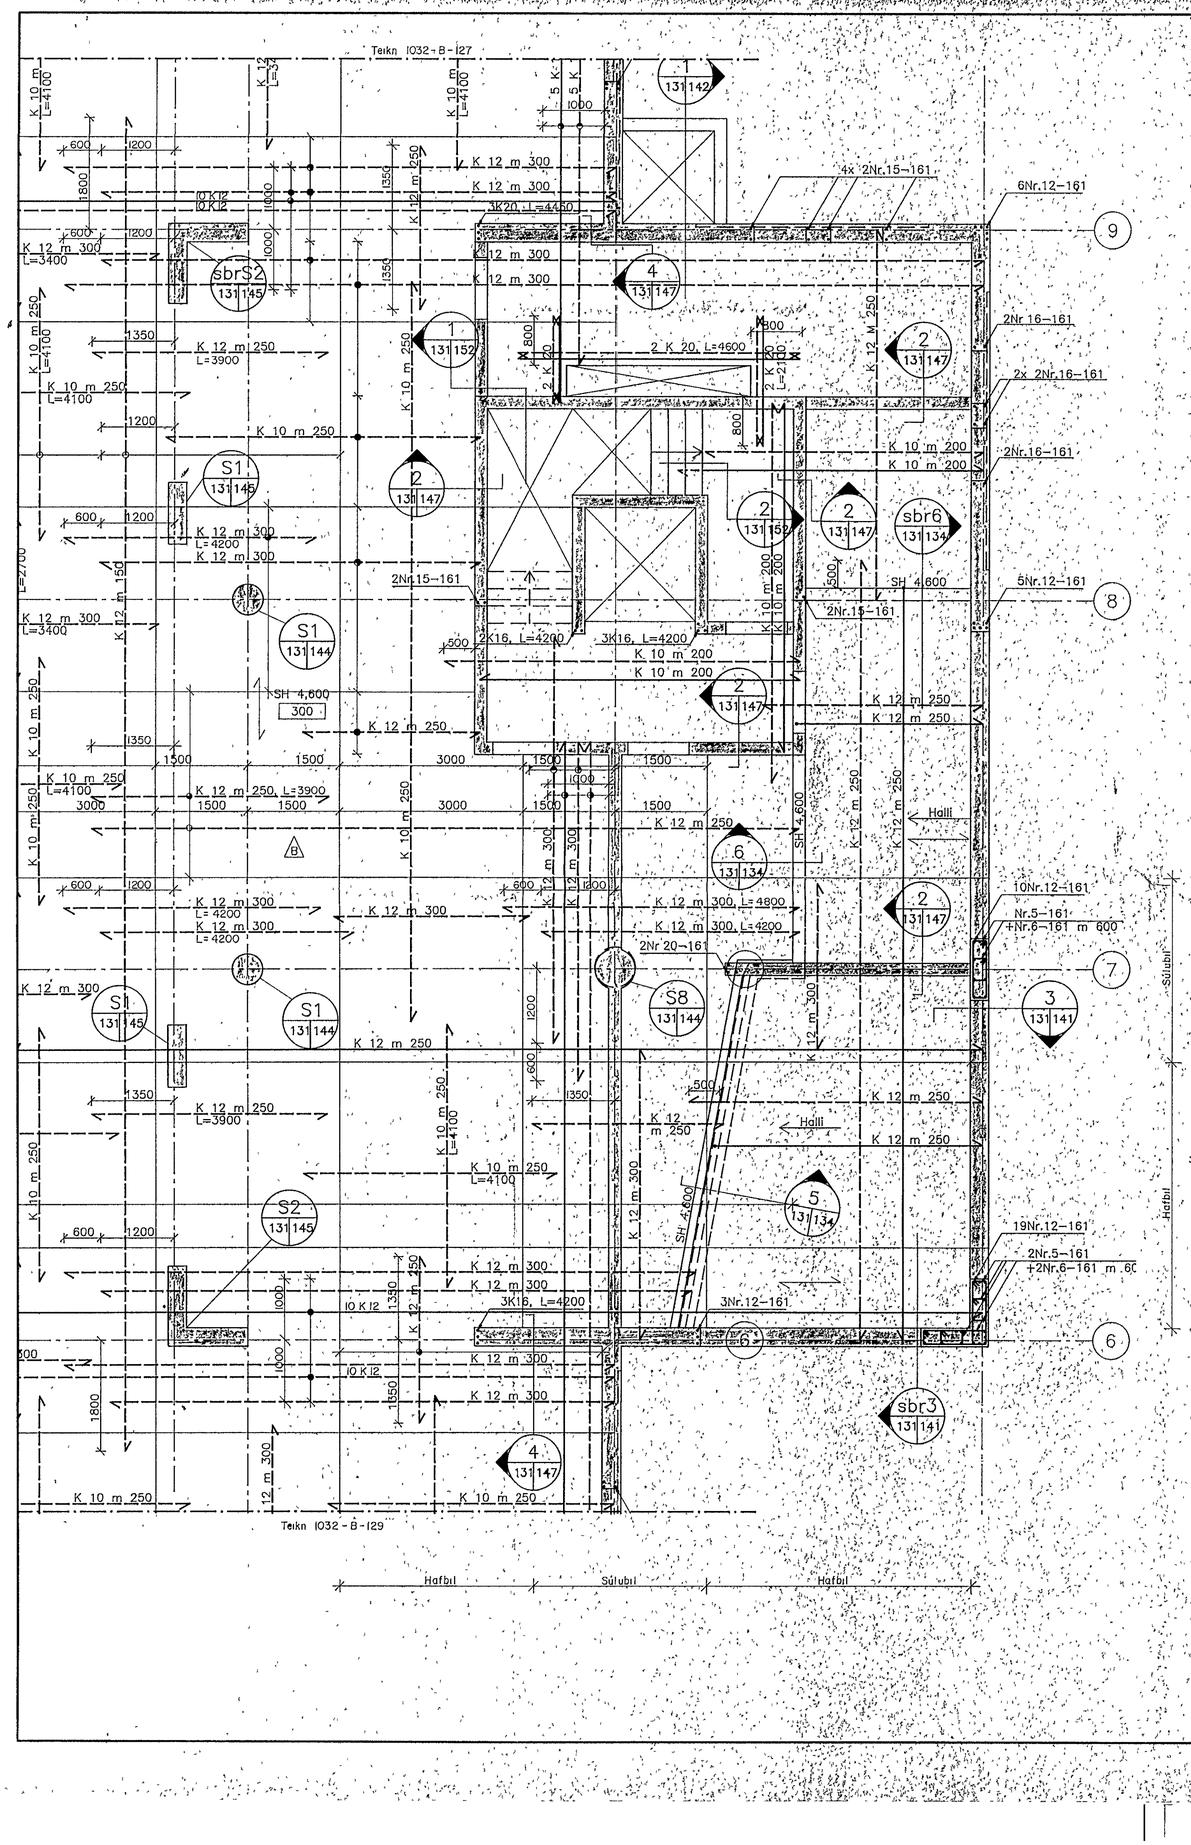

ATH.

A0 undirskrift svæði 6 : 9/V, L=1,5m á hlutu 5 má í stað tárnamóta nota samfellt járn.

Í súlubilum K12 m 300 ásamt þátttu yfir sulum
- K12 m 300, L=2400, almennt (1200 frá miðlínu)
- og K12 m 300, L=2700, í línum O og P (1500 frá miðlínu að línu Q+3,6m)
- Í hafbilum K12 m 250

SKÝRINGAR:

ÓSKILGREIND JÁRN ERU INNAN HARÐBILS EÐA SÚLUBILS.

GRUNNBENDING NEÐRI BRÚNAR PLÖTU ER K12 M 250 Í BÁÐAR ÁTTIR

STYRKING PLÖTU YFIR SÚLUM SJÁ SERMYNDIR A-134 OG D-134.

VIÐBÓTARJÁRNBENDING VIÐ OP Í PLÖTU OG VEGGI SJÁ ALMENNAR SKÝRINGAR Á TEIKN. 101 OG ALMENN DEILI Á TEIKN. 102.

NR	FJÖLDI	BREYTINGAR	DAGS	SAMÞ
E		Ath. breytt	08.09.93	
D		Ath. bætt inn	06.09.93	
C		Viðbótar máls	20.08.93	
B		Sérmynd B felld út	13.08.93	
A		Tengijárn 1. hæðar færð inn	15.06.93	

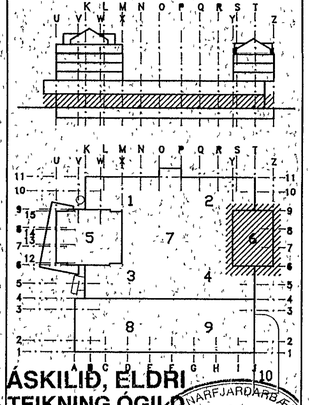

ÁSKILIÐ, ELDRI TEIKNING ÓGILD

HAFNARFJARÐARBÆR
09 SEP 1993
SAMÞYKKT AFULLTRÚA

MIÐBÆR HAFNARFJARÐAR

FJARÐARGATA 13-15

ALMENNA VERKFRÆÐISTOFAN HF
FELLSMÚLA 26 - 108 REYKJAVÍK
SÍMI (91) 678100 FAX (91) 680284

HEITI
BURÐARVIRKI
1. HÆÐ. HLUTI 6
GÓLFPLATA, GRUNNMYND

MÁL 1:50

HANNAÐ	TEIKNAÐ	YFIRFARIÐ	SAMÞ.
ÓA	SJ		

DAGS 18/05 1993

TEIKNING NR. 1032-B-131

BREYTING NR. E