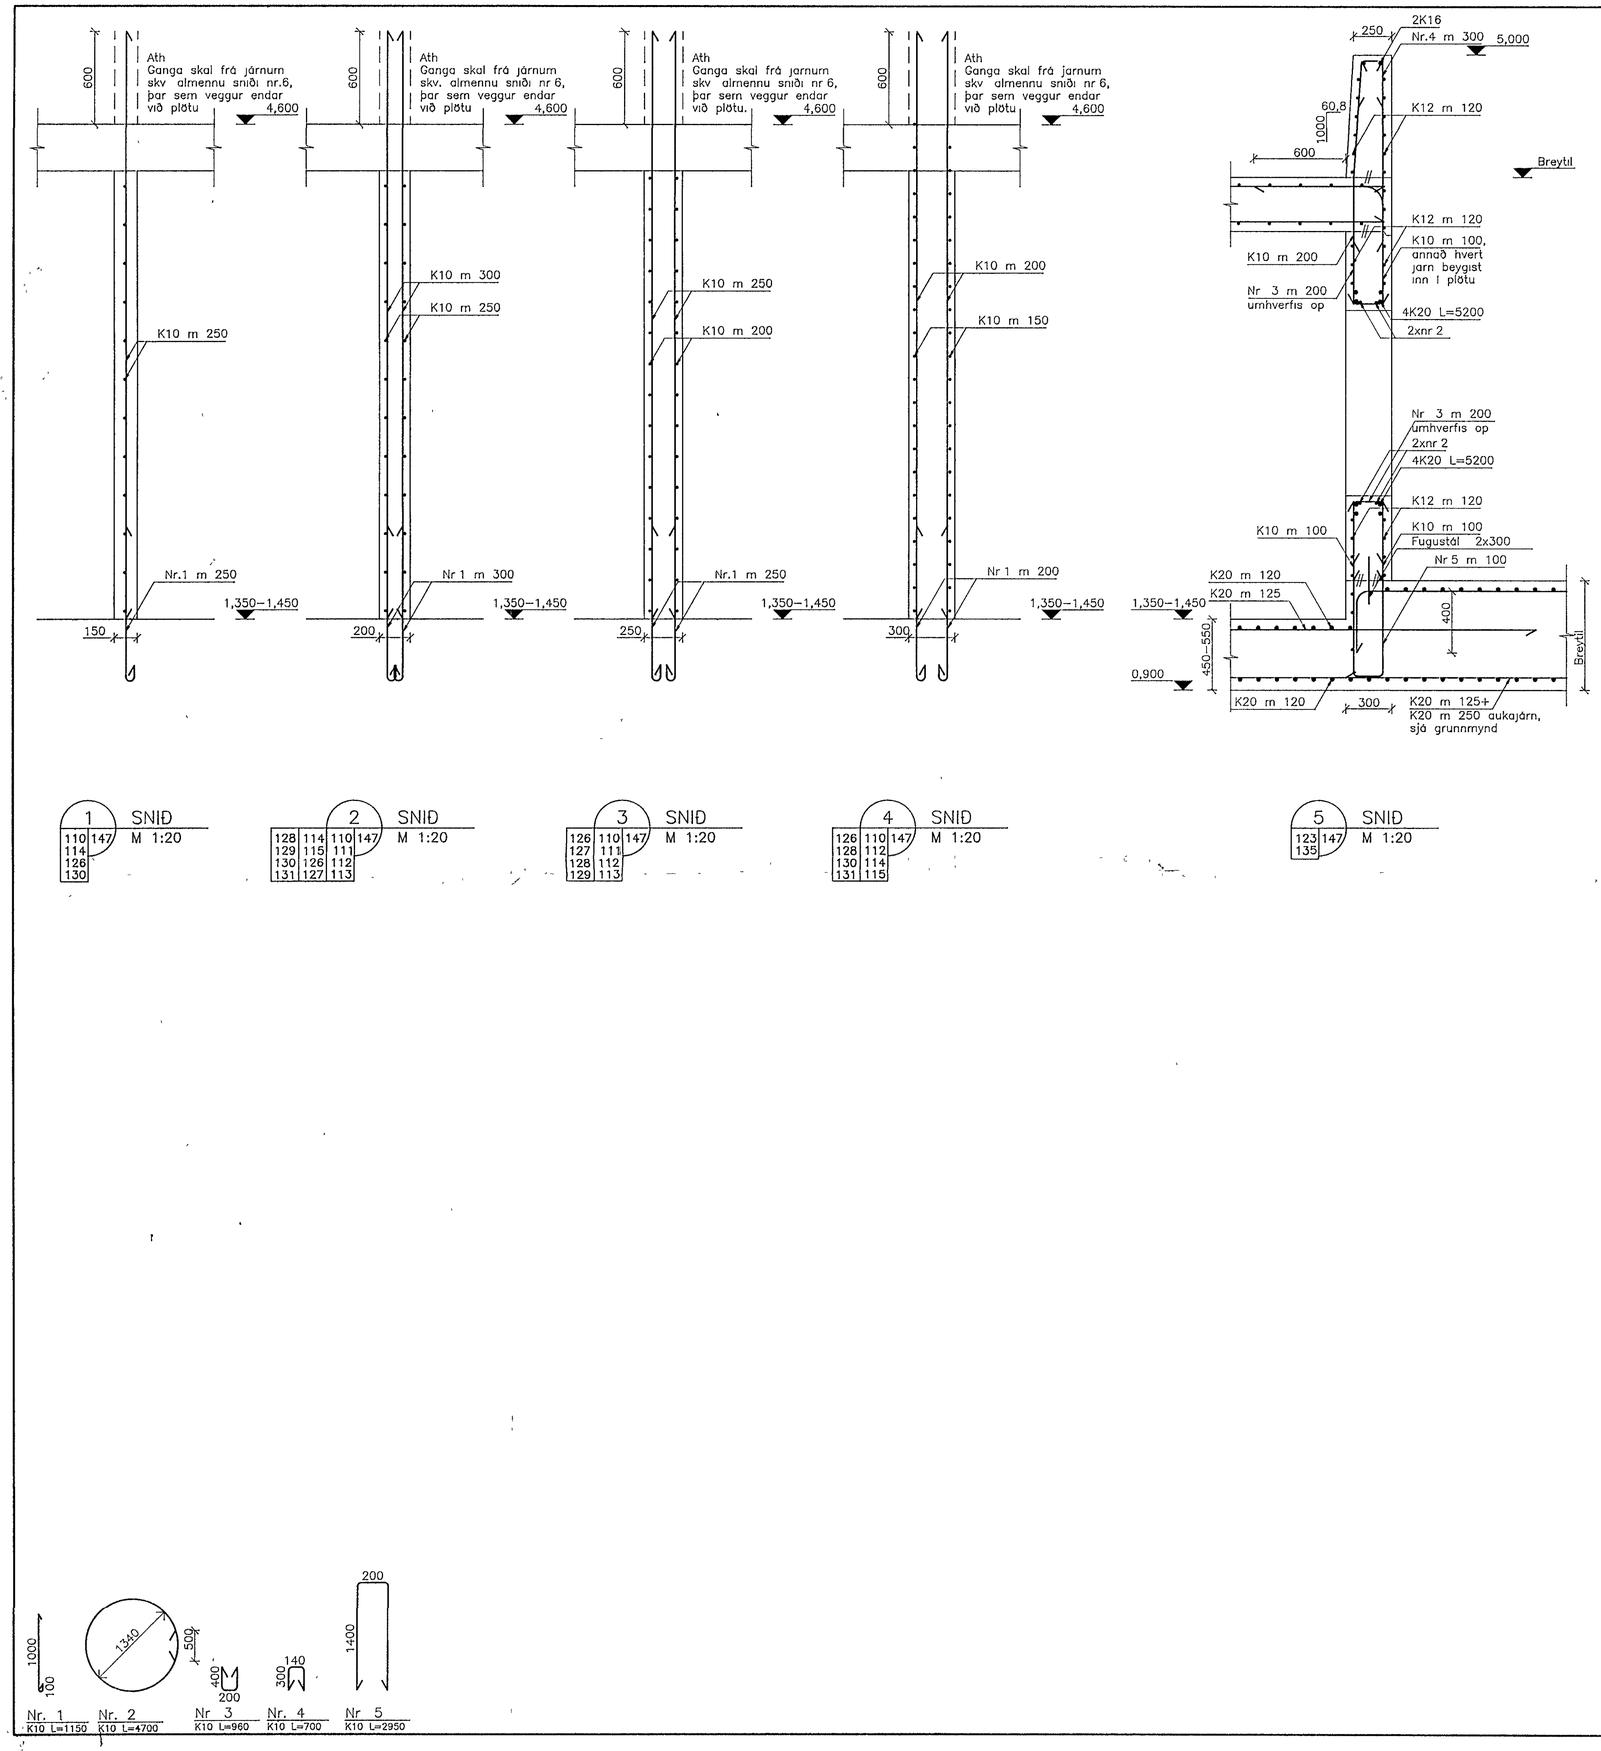

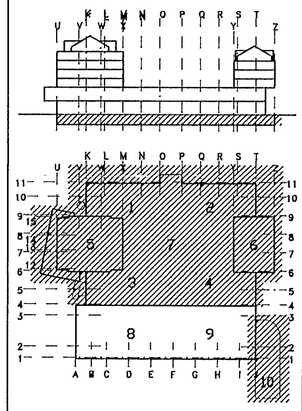

MIÐBÆR HAFNARFJARÐAR

FJARÐARGATA 13–15

ALMENNA VERKFRÆÐISTOFAN HF FRV
FELLSMÚLA 26 – 108 REYKJAVÍK
SÍMI (91) 678100 FAX (91) 680284

HEITI
BURARVIRKI
O. HÆÐ. HLUTI 1,2,3,4,5,6,10
INNVEGGIR. SNIÐ

MÁL 1:20

HANNAÐ	TEIKNAÐ	YFIRFARIÐ	SAMP.
G.S	G.S		

DAGS 18/05 1993

TEIKNING NR. 1032–B–147

BREYTING NR.

24 MAY 1993
HAFNARFJARÐARBÆR BYGGINGAFULLTRÚINN