



Ný, létt, svalalokun
á svalir 10 hæðar

Útlit suðurhlíðar, fyrir eru léttar svalalokanir á hluta
svala á suðurhlíð

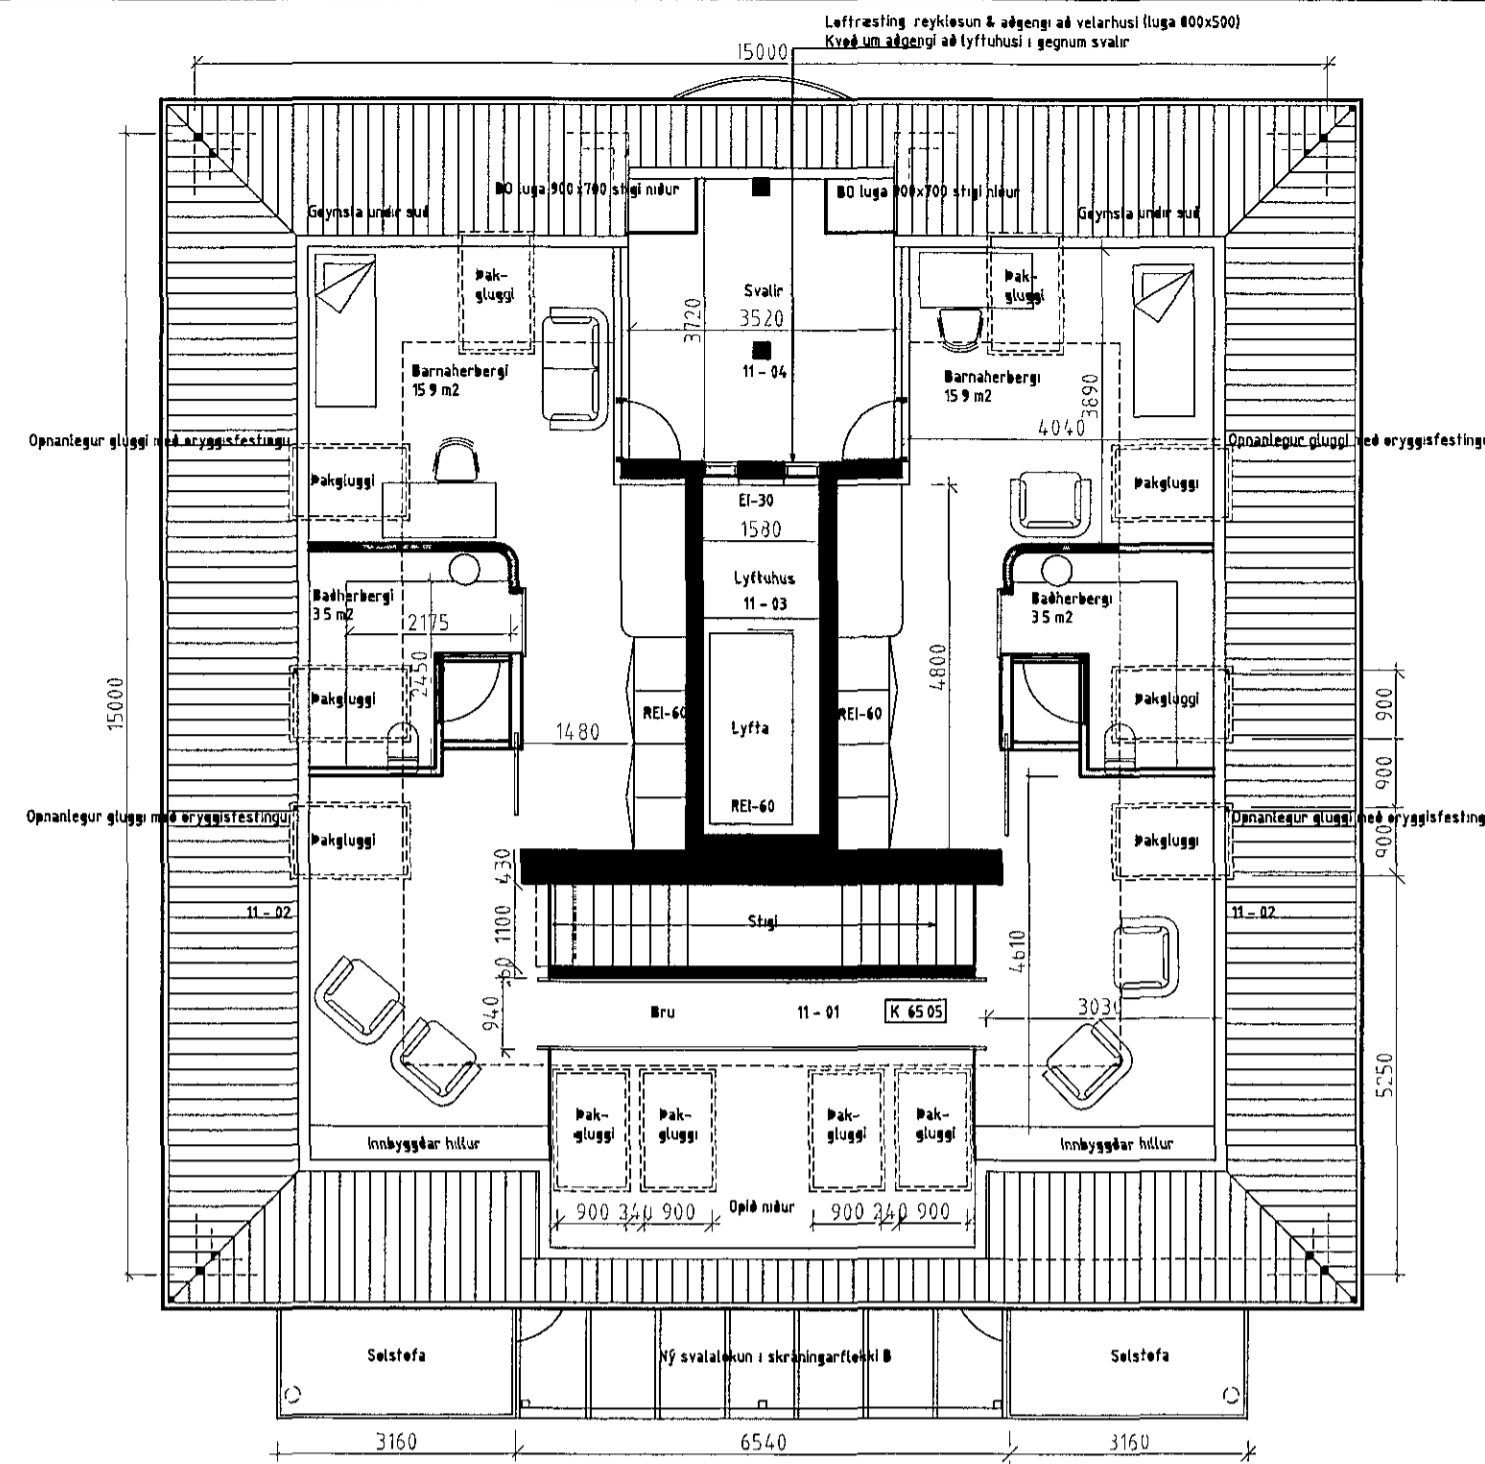

Grunnmynd rishæðar

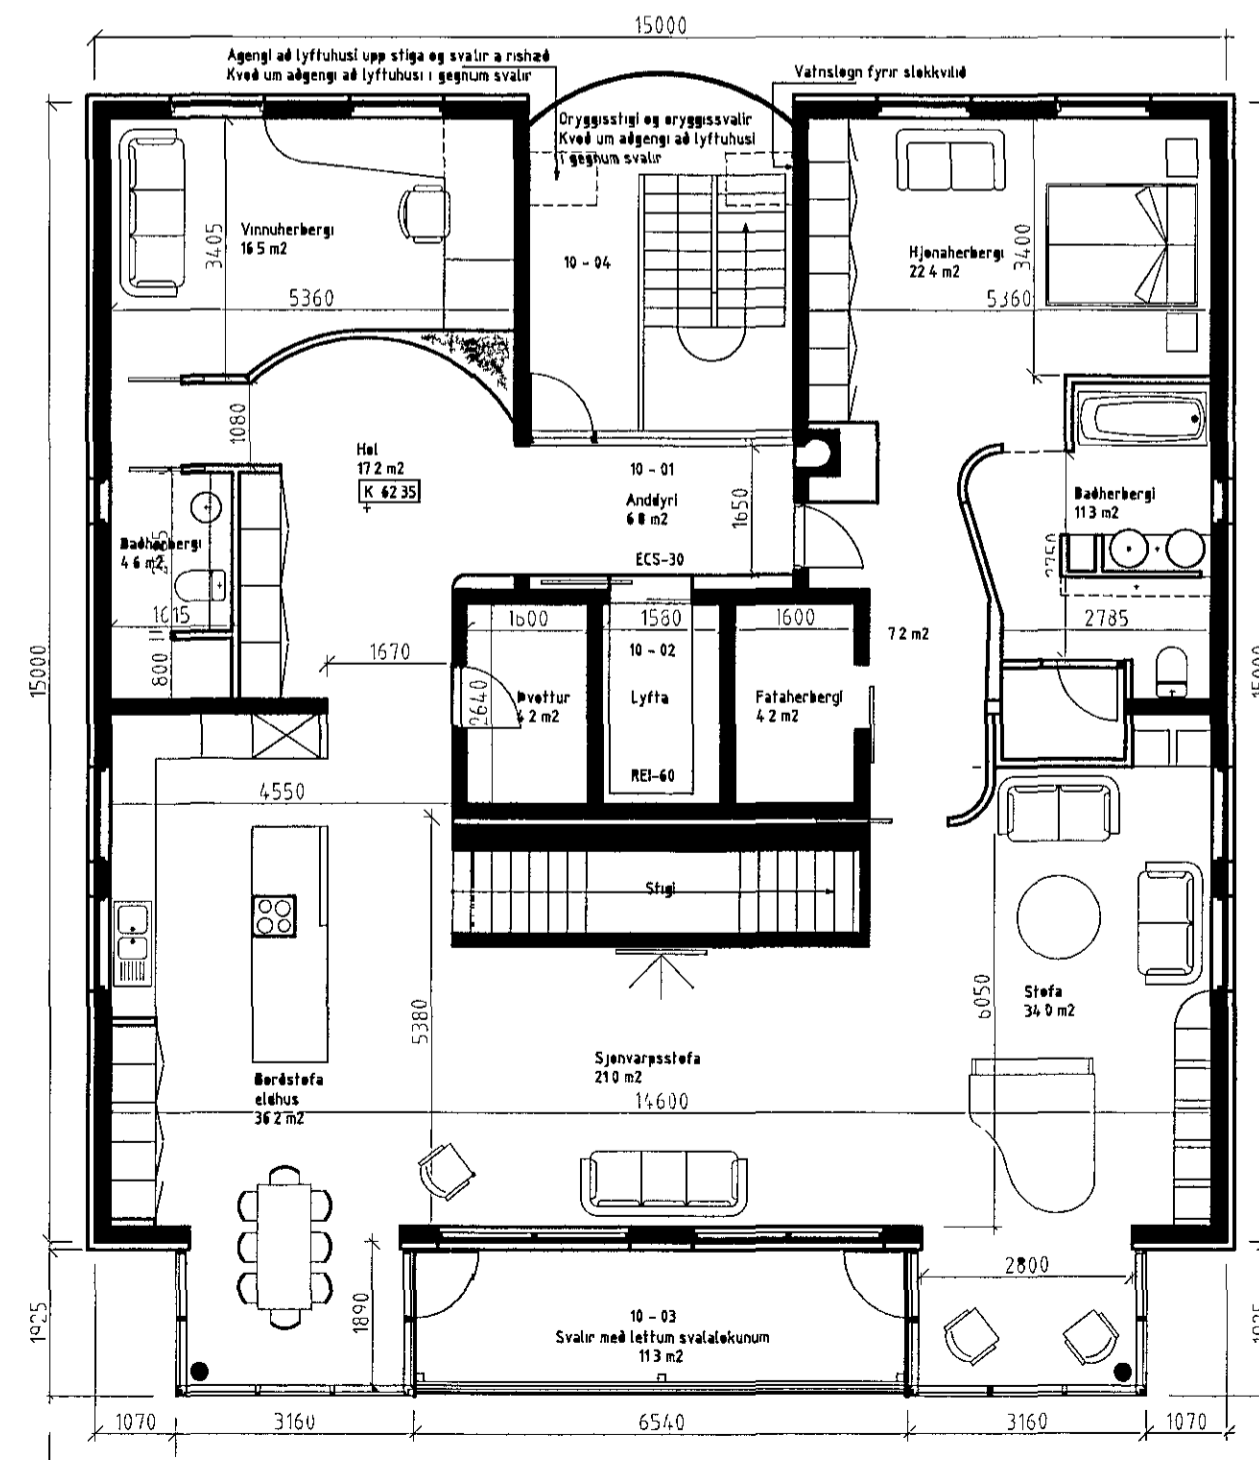

Grunnmynd 10 hæðar

Samþykkt
25 JUNI 2014
Bjarki Johannesson
Skipulags- og byggingarfull-
f. h. Málfríður

Byggingarlýsing

Eyraholt 6 er 10-11 hæða steinsteypt fjölbygging. Husið er einangrað að utan og klætt með Steni plotuklæðningu. Gluggar eru alklaðdir tregluggar. Á þaki er hefðbundið barjaran.

Breytingar

Sott er um leyfi til að setja upp léttar svalalokanir á 10 hæð hussins. Um er að ræða léttar færarlegar glerlökunir á brautum. Sott er um leyfi fyrir að setja upp glerþak (oryggisgler) yfir svolumum. Glerþakið er á burðarkerfi úr stáli. Stalsulur bera uppi staldregara undir stalsperrum og einnig er fest í utvegg hussins.

Byggt á upprunalegum teikningum frá Sigurþorri Aðalsteinssyni Páli V. Bjarnasyni frá 1991 og breytingateikningum Björns Skaptasonar frá 2002.

A		
B		
verk	Eyraholt 6	
efni	Útlit suðurhlíð, Grunnmyndir 10 og 11 hæð	
staðgreinir	1400-1-	20300060
landnumur	120322	
mælikvarði	1 100	Skraarheiti
frumstaerð blaðs	A2	verknr
teiknað	ÞS	dagsetn utgafu
yfirfarið	RK	endurskoðað
		14-008
		5 6 2014

VERKSÝN ehf.
Stóumula 1 108 Reykjavík S 5176300 kt 530106-1360

Reynir Kristjánsson byggingarfræðingur
kt 100361-4779

VERKSÝN

[Signature]

A-101

Teikning þessi er ulgefin af undirrituðum fyrir hönd eiganda höfundaréttar. Verksýn ehf. Teikningu þessa má ekkert afrita með neinum hætti án skriflegs leyfis höfundar.