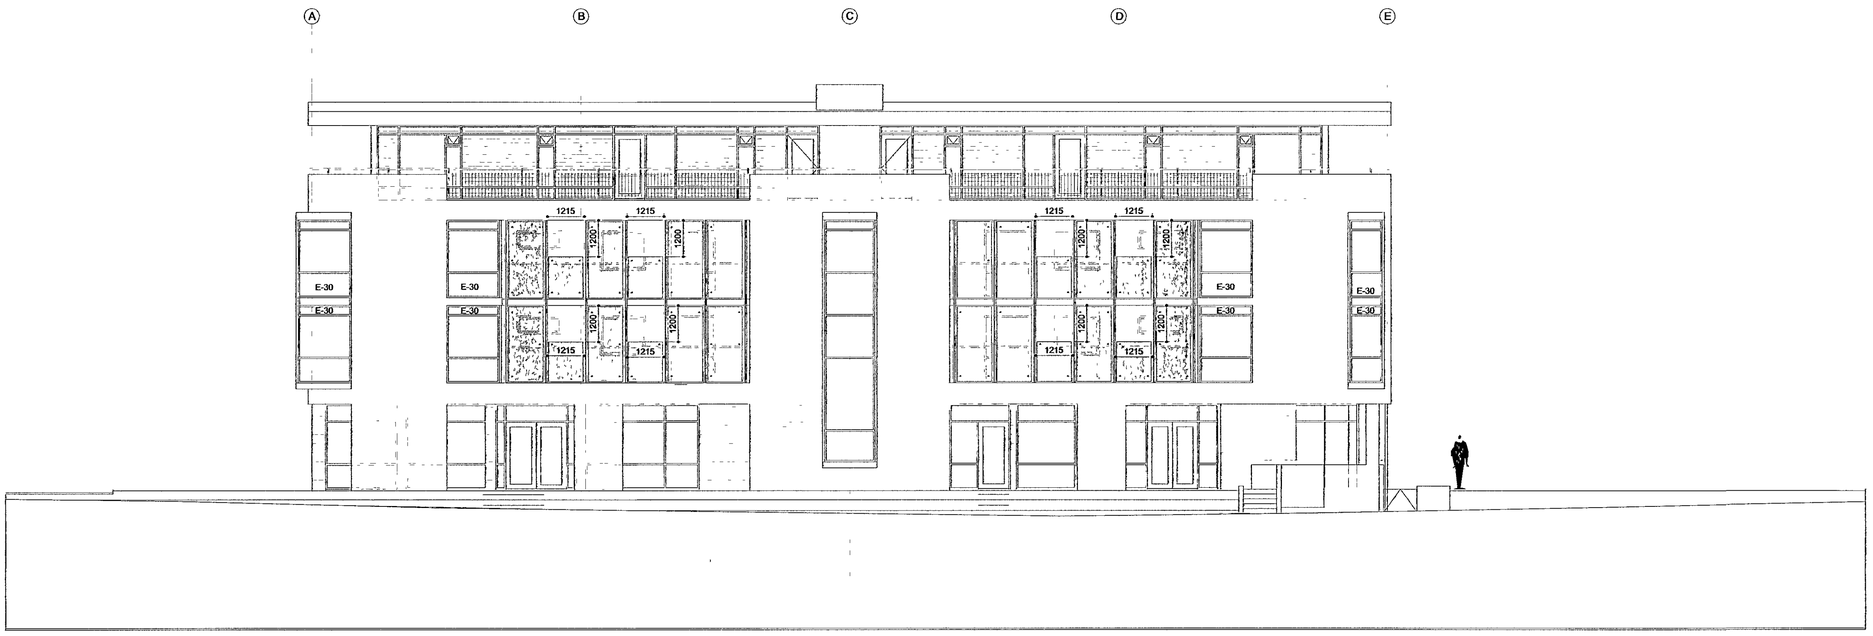

ÚTLIT NORÐUR MKV 1:100

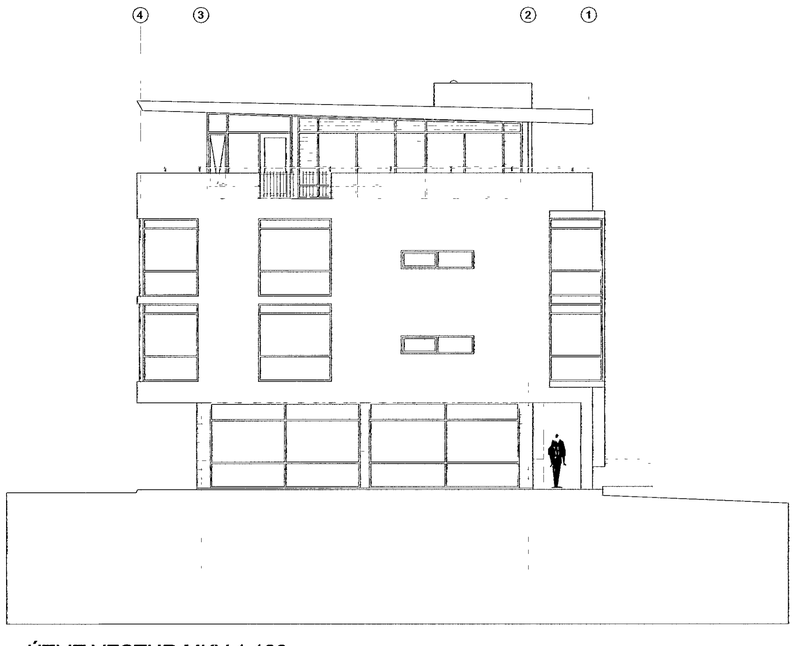

ÚTLIT VESTUR MKV 1:100

Samþykkt þann
16 MAY 2014
Byggingafulltrúinn í Hafnarfirði
F.h. Sigurður Steinar Jónsson

SKÝRINGAR:

- UT — Flottaleið "ÚT-lýsing"
- Brunaslanga
- GN — Gólfniðurfall
- LR — Loftræsting
- Kross, tákn fyrir lagnastokka.
- BG — Börgunarop
- Reyklosun
- Brunalokanir
- Núverandi óhreifð bygging
- F — Fellistigi
- Stjórntafla brunav. kerfis
- RS — Reykskynjari

BREYTINGAR

VERKHEITI
LINNETSSTÍGUR 2
HAFNARFIRÐI

VERK
Útlit

MÁL
1:100 (A1)
HANNAÐ
bj snæ
HAFNARFIRÐI

DAGS
04 04 2014
TEIKNAÐ
Kristinn A

VERKNÚMER
13-0009

TEIKNINGANÚMER
1.08

bj snæ ARKITEKTAR
FAGRABERGI 14
221 HAFNARFIRÐI - ÍSLAND
SÍMI: 5553266 - GSM: 8961436
bjornsn@simnet.is
BJARNI SNÆBJÖRNSSON FAÍ 020753-4989

F.h. VERKÍS

SAMÞ

Öll afnot og eftirlíkingar, að hluta eða heild, er háð samþykki höfundar skv. ákvæðum höfundalaga