


ÞAKMYND
M1 100

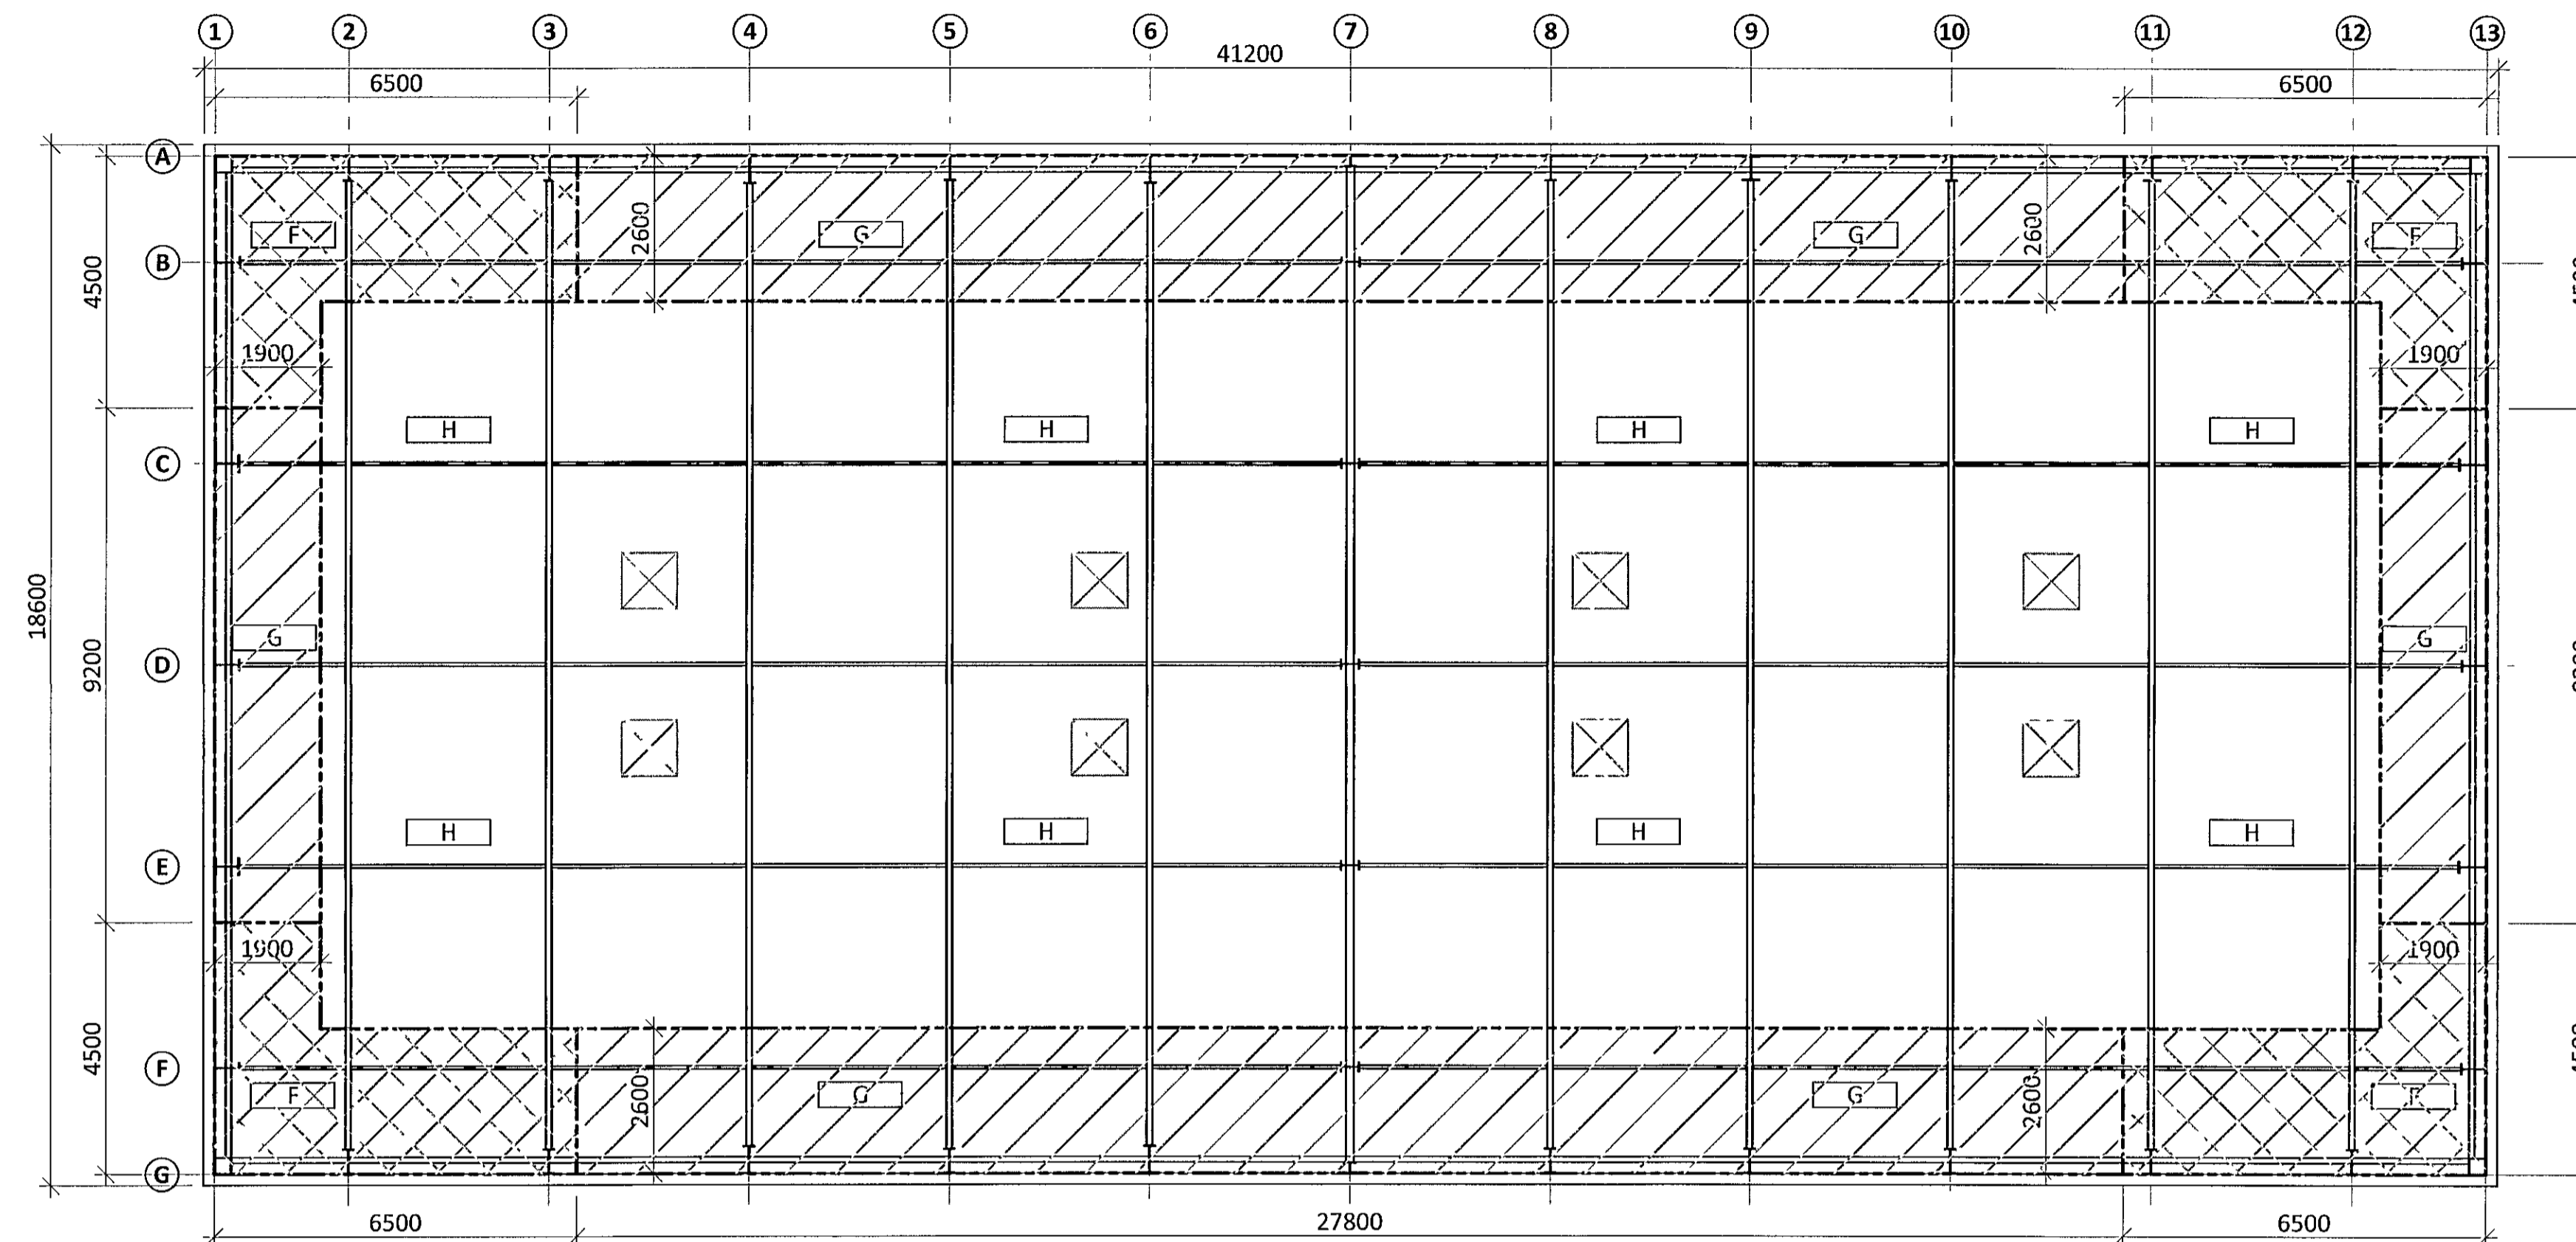

ARITUN BYGGINGARFULLTRUA

Samþykkt þann
22 JUL 2014
Byggingarfulltrúinn í Hafnarfirði
Fh. Sigurður Steinar Jónsson

SKÝRINGAR

- ÞAKDÚKUR ER FESTUR NIÐUR Í HÁBÁRU Á TRABIZUKLÆDNINGU MEÐ ISO-TAK BS-4,8XL SJÁLFBORANDI SKRÚFUM
- FESTIHULSUR ERU ISO-TAK R48xL-3N
- ÞAKDÚKUR LAGÐUR ÞVERTUR Á STEFNU TRABIZUPLATNA OG FESTUR Í HVERJU HÁBÁRU. BIL MILLI FESTINGA Í LANGÁTTI Á TRABIZUPLATNA SKAL VERA EKKI MINNA EN HÉR SEGIR

SVÆÐI F min 270mm
SVÆÐI G min 300mm
SVÆÐI H min 500mm

ARITUN ARDAL HONNUDUR KT 01/25-2019

BR	DAGS	BREYTING

ferill
VERKFRÆÐISTOFA

FLUGVELLIR 1 HAFNARFIRÐI
FLUGHERMISBYGGING - STÁLVIKRI
BURÐARVIKRI
FESTING ÞAKDÚKS
GRUNNMYND

SAMPYKKT		KT 010345-4059		SNK
HONNUDUR	ÞÓ	thorri@ferill.is	YRIFARID	SNK
			DAGS UTG	09 07 14
			DAGS BREYT	
			VERKNR	14035
			TEIKN NR	1 - 2200
			BREYTT	

Ferill ehf. Mörkin 1 108 Reykjavík Sími: 575 1600 Fax: 575 1601 www.ferill.is