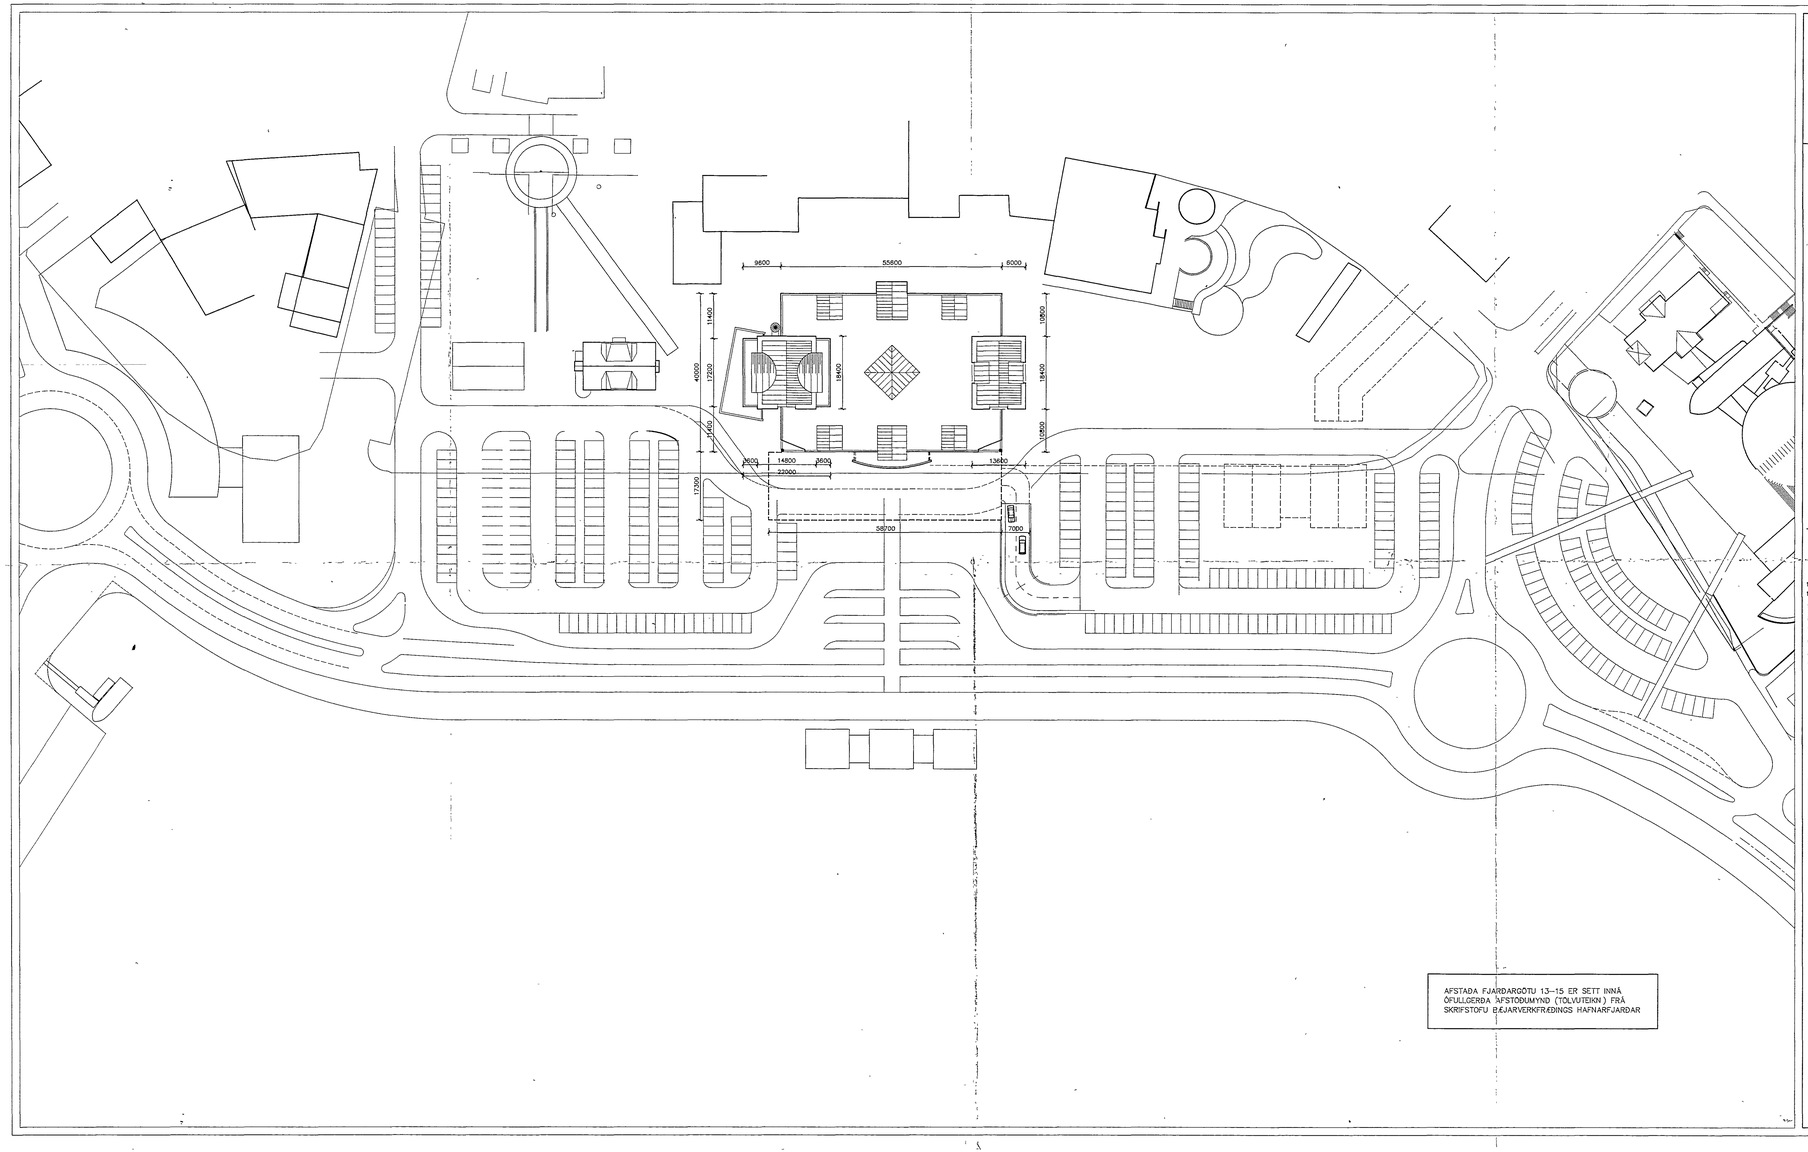

Samþykkt á fundi byggingarnefndar þ. 3/3 1993
BYGGINGAFULLTRÚINN Í HAFNARFIRÐI

NR FJÖLDI BREYTINGAR DAGS SAMÞ

AFSTAÐA FJARÐARGÖTU 13–15 ER SETT INNÁ ÓFULLGERÐA AFSTÖÐUMYND (TÖLVUTEIKN.) FRÁ SKRIFSTOFU BÆJARVERKFRÆÐINGS HAFNARFJARÐAR

MIÐBÆR HAFNARFJARÐAR

FJARÐARGATA 13–15

TEIKNISTOFA ERLINGS G PEDERSEN
ARKITEKT F.A.I
STÓRHÖFÐI 17 – 112 REYKJAVÍK
SÍMI 680088

HEITI
AFSTÖÐUMYND

KVARÐI 1:500

HANNAÐ TEIKNAÐ YFIRFARIÐ SAMÞ.

DAGS 25/02 1993

TEIKNING NR. ARK : 0001