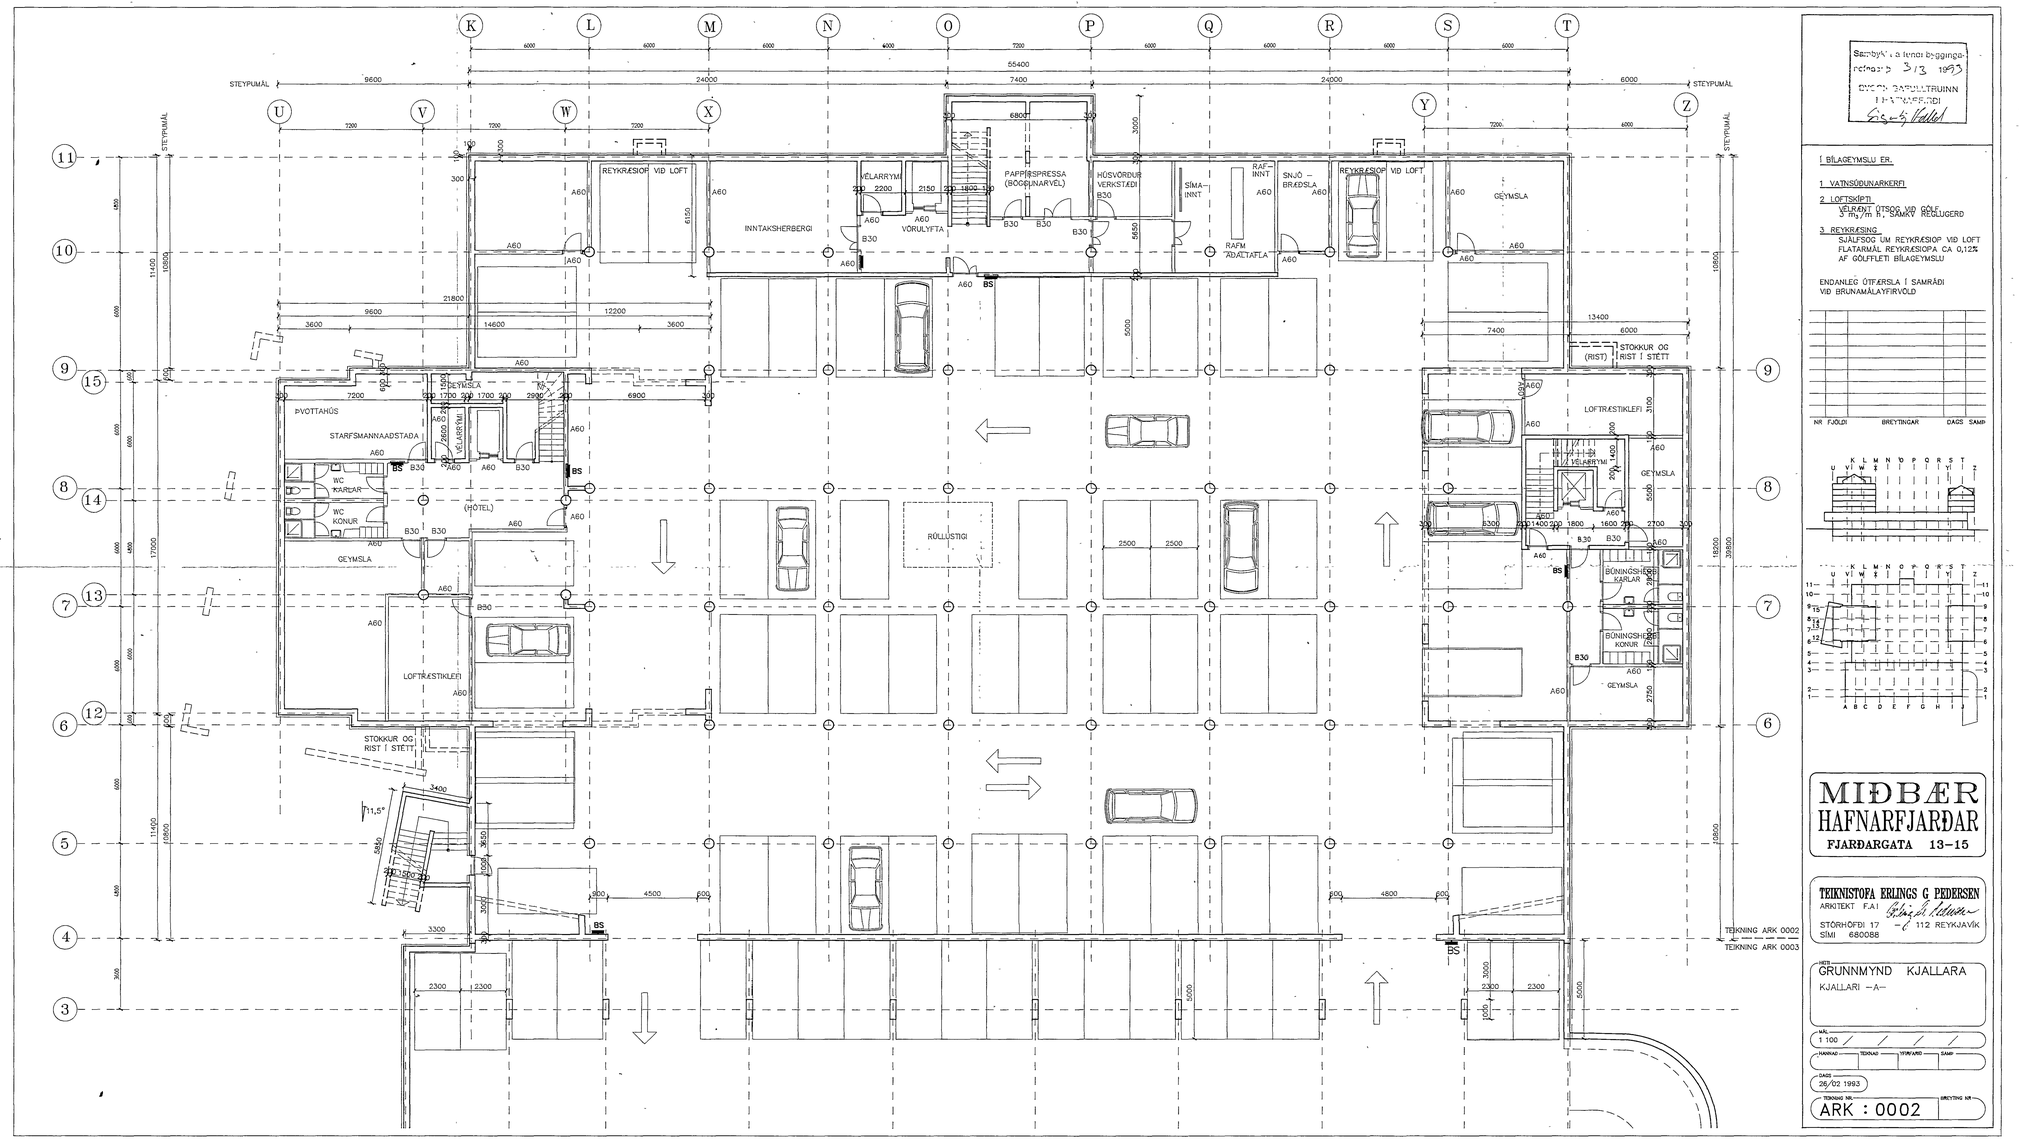

Samþykkt á fund byggingarnefndar 3/3 1993
BYGGINGARFULLTRÚINN Í HAFNARFIRÐI

Í BÍLAGEYMSLU ER.

1 VATNSÐUNARKERFI

2 LOFTSKIPTI
VELRÆNT ÚTSOG VIÐ GÓLF
3 m³/m h, SAMKV REGLUGERÐ

3 REYKRÆSING
SJÁLFSOG UM REYKRÆSIOP VIÐ LOFT
FLATARMÁL REYKRÆSIOPA CA 0,12%
AF GÓLFFLETI BÍLAGEYMSLU

ENDANLEG ÚTFÆRSLA Í SAMRÁÐI
VIÐ BRUNAMÁLAYFIRVÖLD

NR FJÖLDI BREYTINGAR DAGS SAMÞ

MIÐBÆR HAFNARFJARÐAR
FJARÐARGATA 13–15

TEIKNISTOFA ERLINGS G. PEDERSEN
ARKITEKT F.A.I
STÓRHÖFÐI 17 – 112 REYKJAVÍK
SÍMI 680088

HEITI
GRUNNMYND KJALLARA
KJALLARI –A–

MÁL 1:100
HANNAÐ TEIKNAÐ YFIRFARIÐ SAMÞ

DAGS 26/02 1993

TEIKNING NR. ARK : 0002 BREYTING NR.