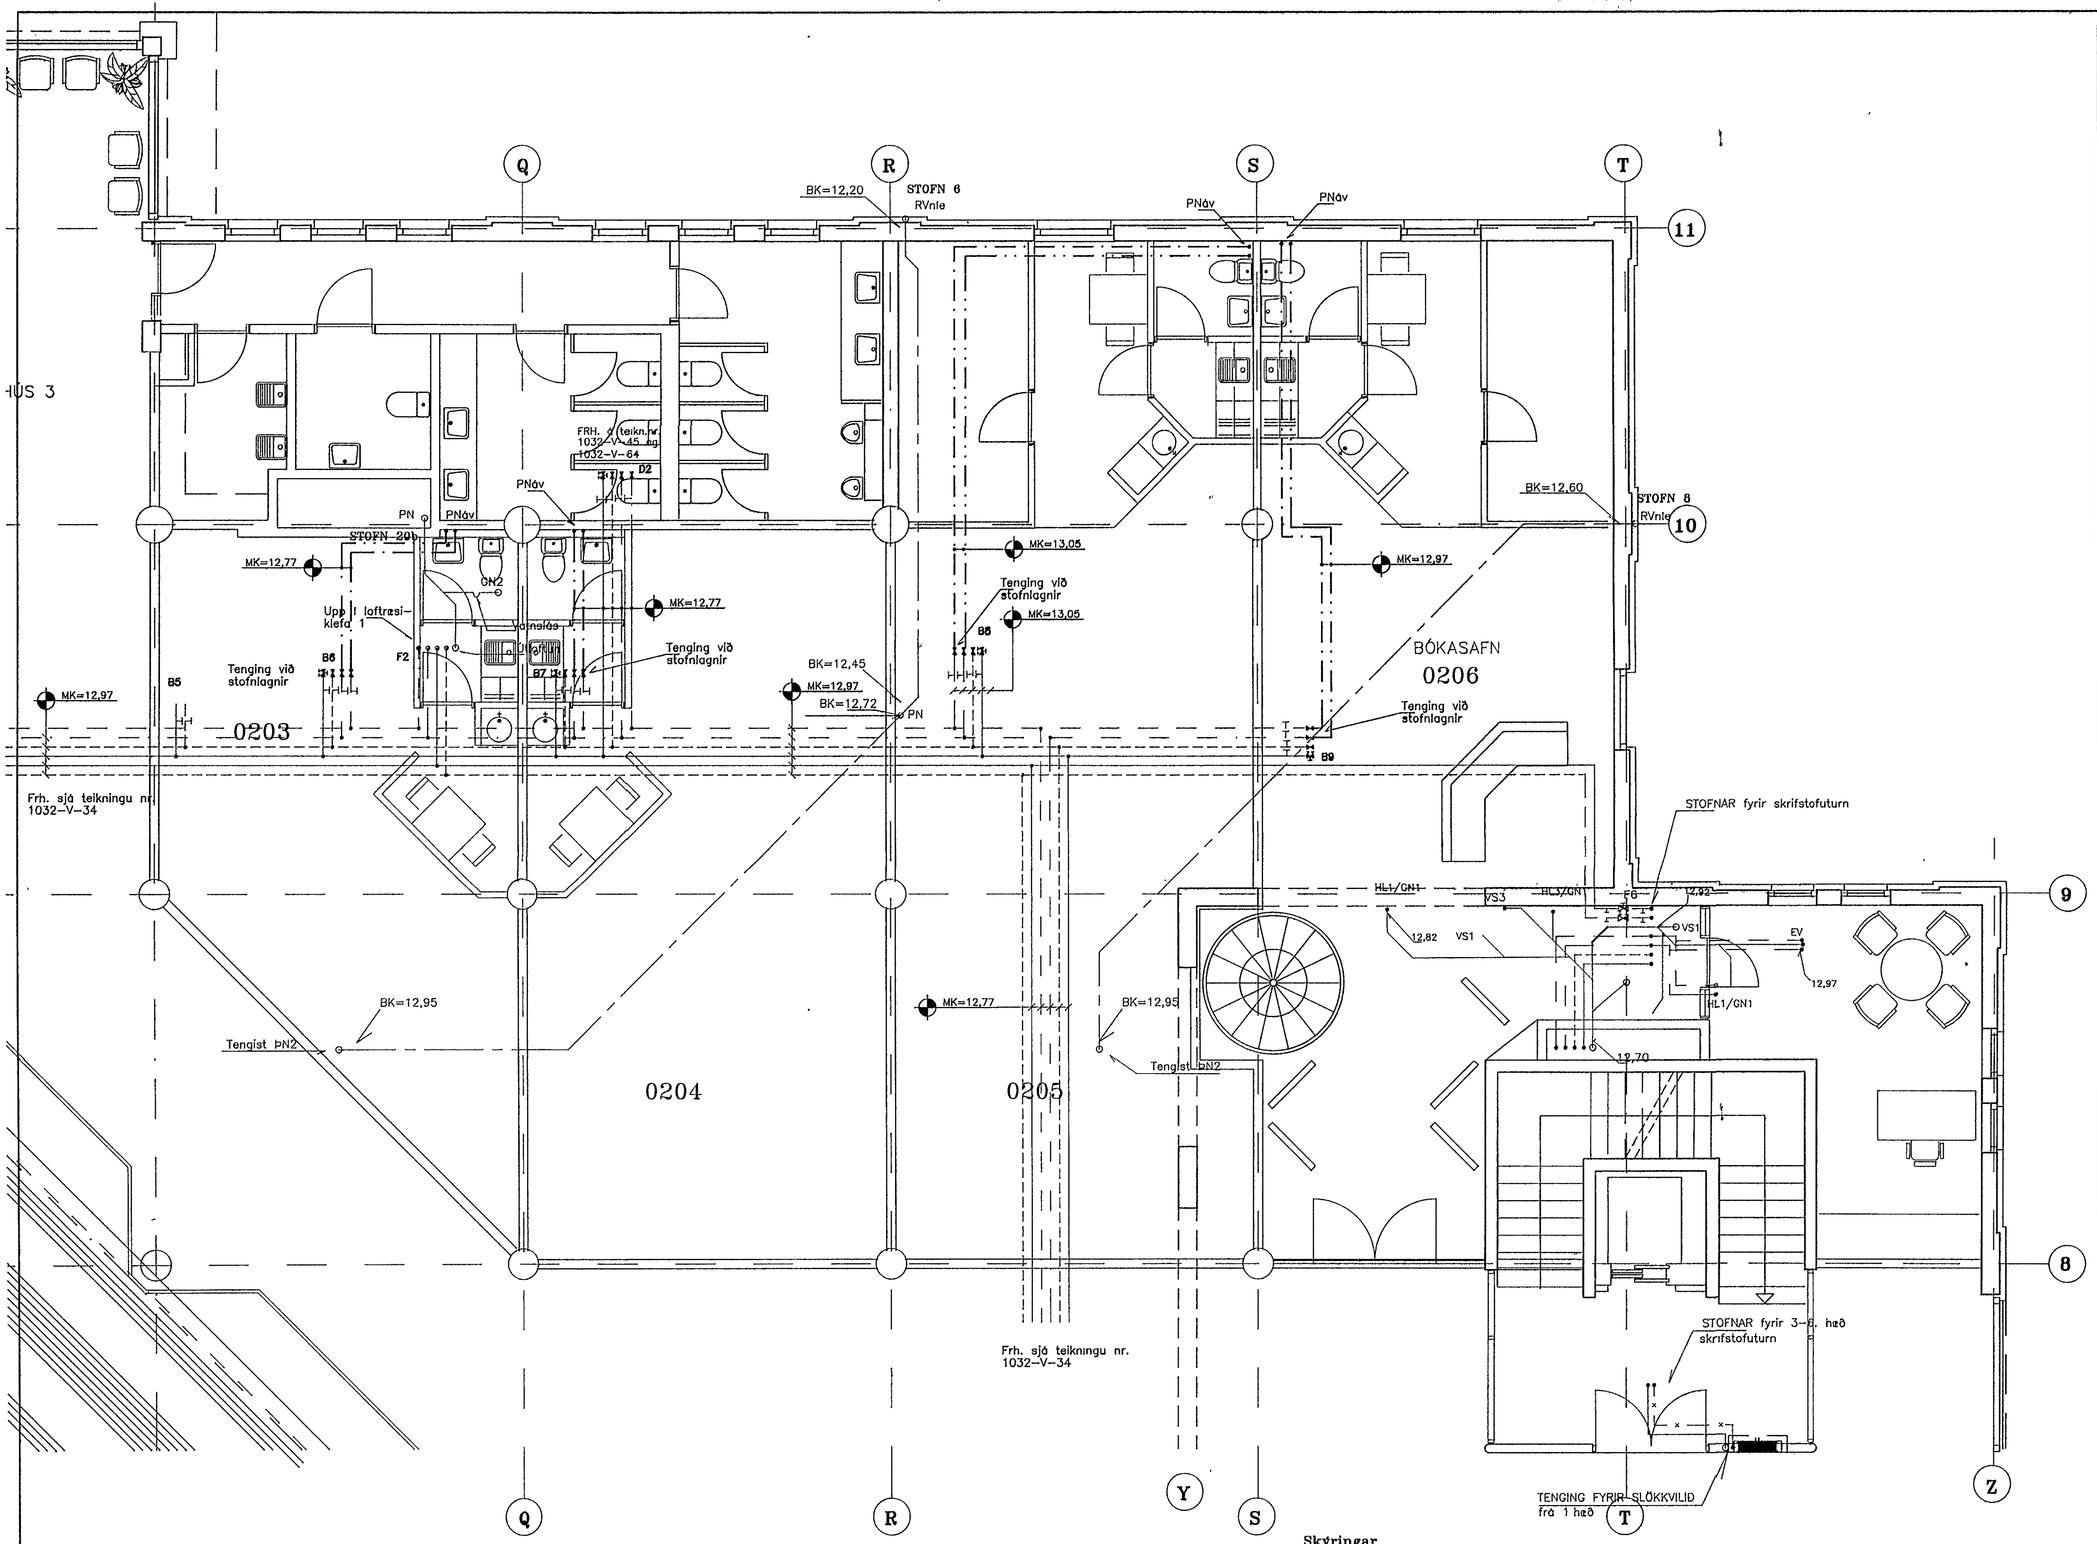

Skýringar

Sjá skýringar fyrir frárennslislagnir á teikningu nr. 1032-V-101.
Sjá skýringar fyrir vatnslagnir á teikningu nr. 1032-V-102.
Sjá skýringar og tákn á teikningu nr. 1032-V-01.
Sjá dæmigerðar sérmyndir á teikningu nr. 1032-V-03 og nr 1032-V-04.

1 0 1 2 3 4 5 m

22 NOV 1994

HAFNARFJARÐARBÆR BYGGINGAFULLTRÚIN

NR	FJÖLDI	BREYTINGAR	DAGS	SAMÞ

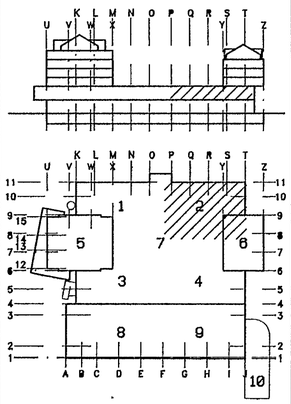

MIÐBÆR HAFNARFJARÐAR

FJARÐARGATA 13-15

ALMENNA VERKFRÆÐISTOFAN HF FRV
FELLSMÚLA 26 – 108 REYKJAVÍK
SÍMI (91) 678100 FAX (91) 680284

HEITI
HREINLÆTISLAGNIR
2.HÆÐ, VERSLANIR 0203-0206
GRUNNMYND, HL.2

MÁL 1:50

HANNAÐ	TEIKNAÐ	YFIRFARIÐ	SAMÞ
RHauks.	RHauks.	ÓA	SJ

DAGS 22/09 1994

TEIKNING NR. 1032-V-312 BREYTING NR.