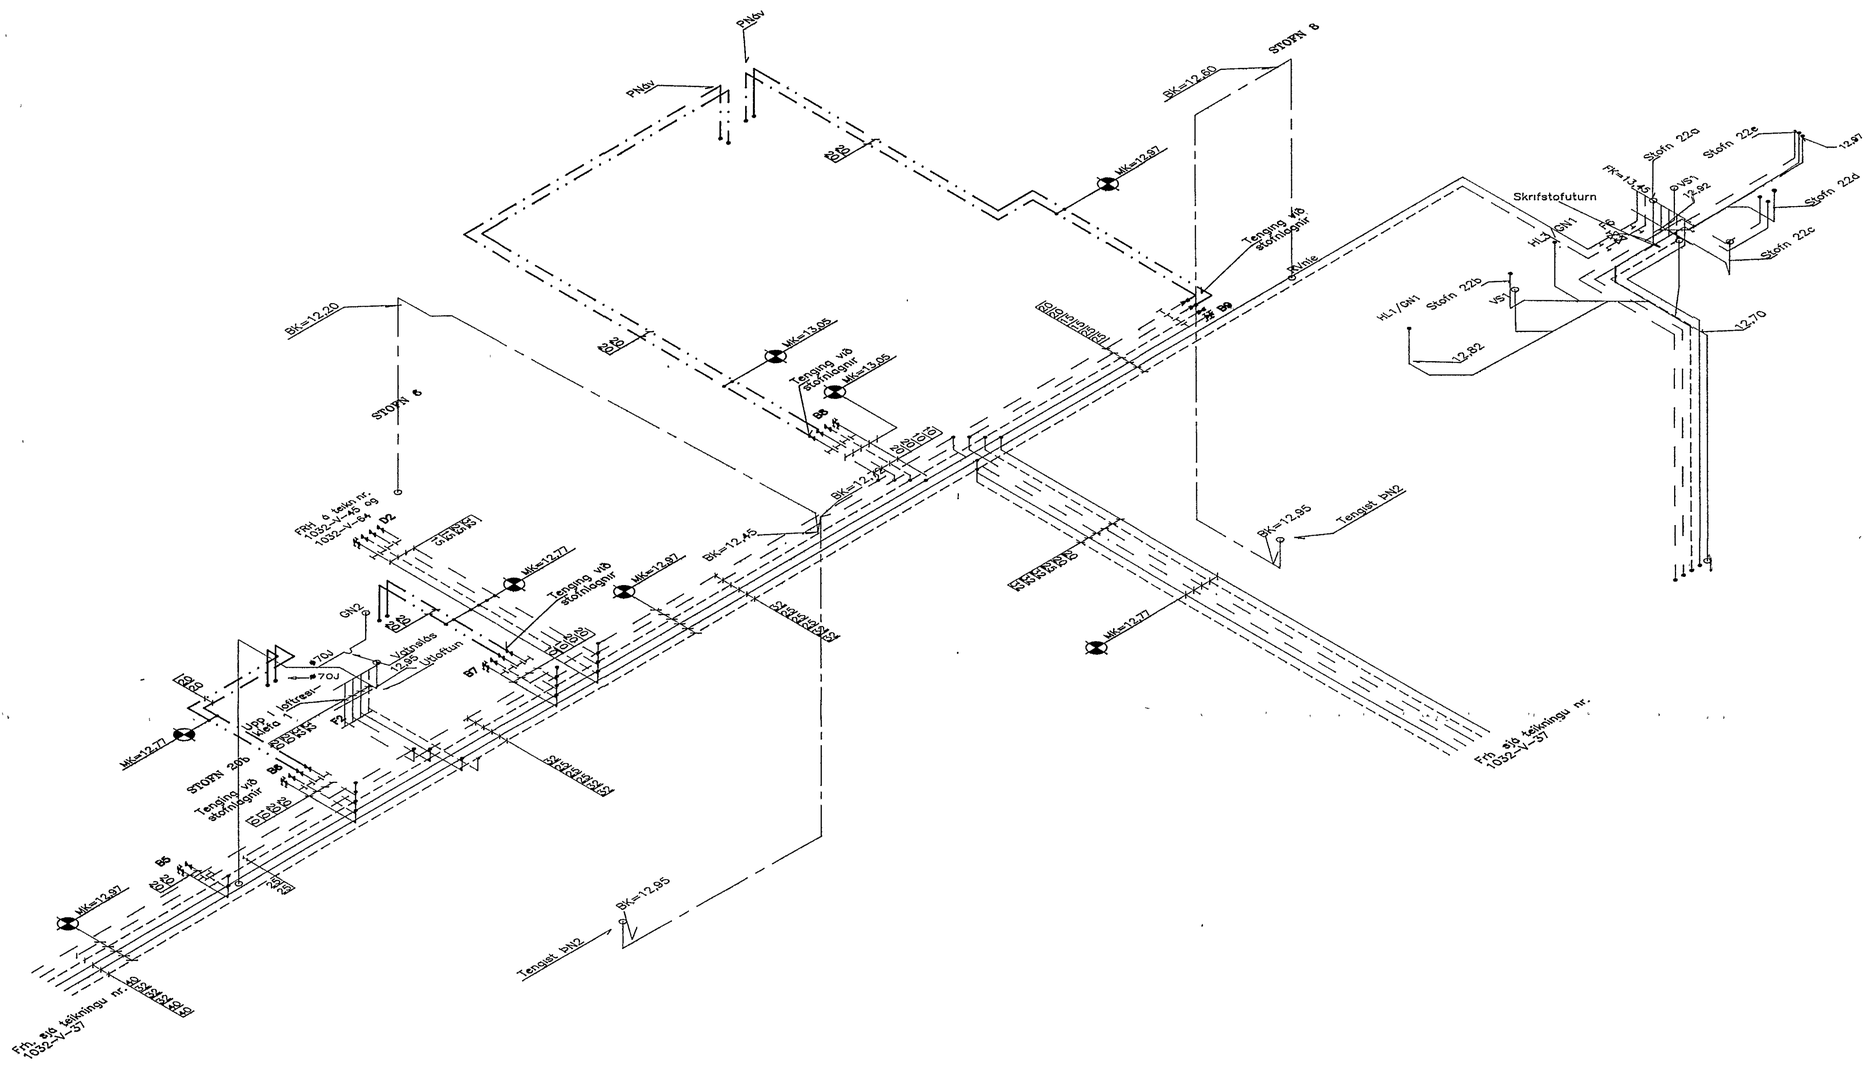

Skýringar

Sjá skýringar fyrir frárennslislagnir á teikningu nr. 1032–V–101.
Sjá skýringar fyrir vatnslagnir á teikningu nr. 1032–V–102.
Sjá skýringar og tákn á teikningu nr. 1032–V–01.
Sjá dæmigerðar sérmyndir á teikningu nr. 1032–V–03 og nr. 1032–V–04.

1 0 1 2 3 4 5 m

HAFNARFJARÐARBÆR
22 NÓV 1994
TÆKNI- OG ÁÆTLUNARDEILD

NR	FJÖLDI	BREYTINGAR	DAGS	SAMÞ

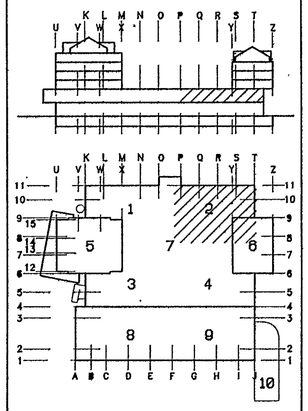

MIÐBÆR HAFNARFJARÐAR

FJARÐARGATA 13–15

ALMENNA VERKFRÆÐISTOFAN HF
FELLSMÚLA 26 – 108 REYKJAVÍK
SÍMI (91) 678100 FAX (91) 680254

HEITI:
HREINLÆTISLAGNIR
2.HÆÐ, VERSLANIR 0203–0206
GRUNNMYND, HL.2

MÆL: 1:50

HANNAÐ	TEIKNAÐ	YFIRFARIÐ	SAMÞ.
Ólafur	Ólafur	ÓA	SJ

DAGS: 22/09 1994

TEIKNING NR.: 1032–V–322
BREYTING NR.: