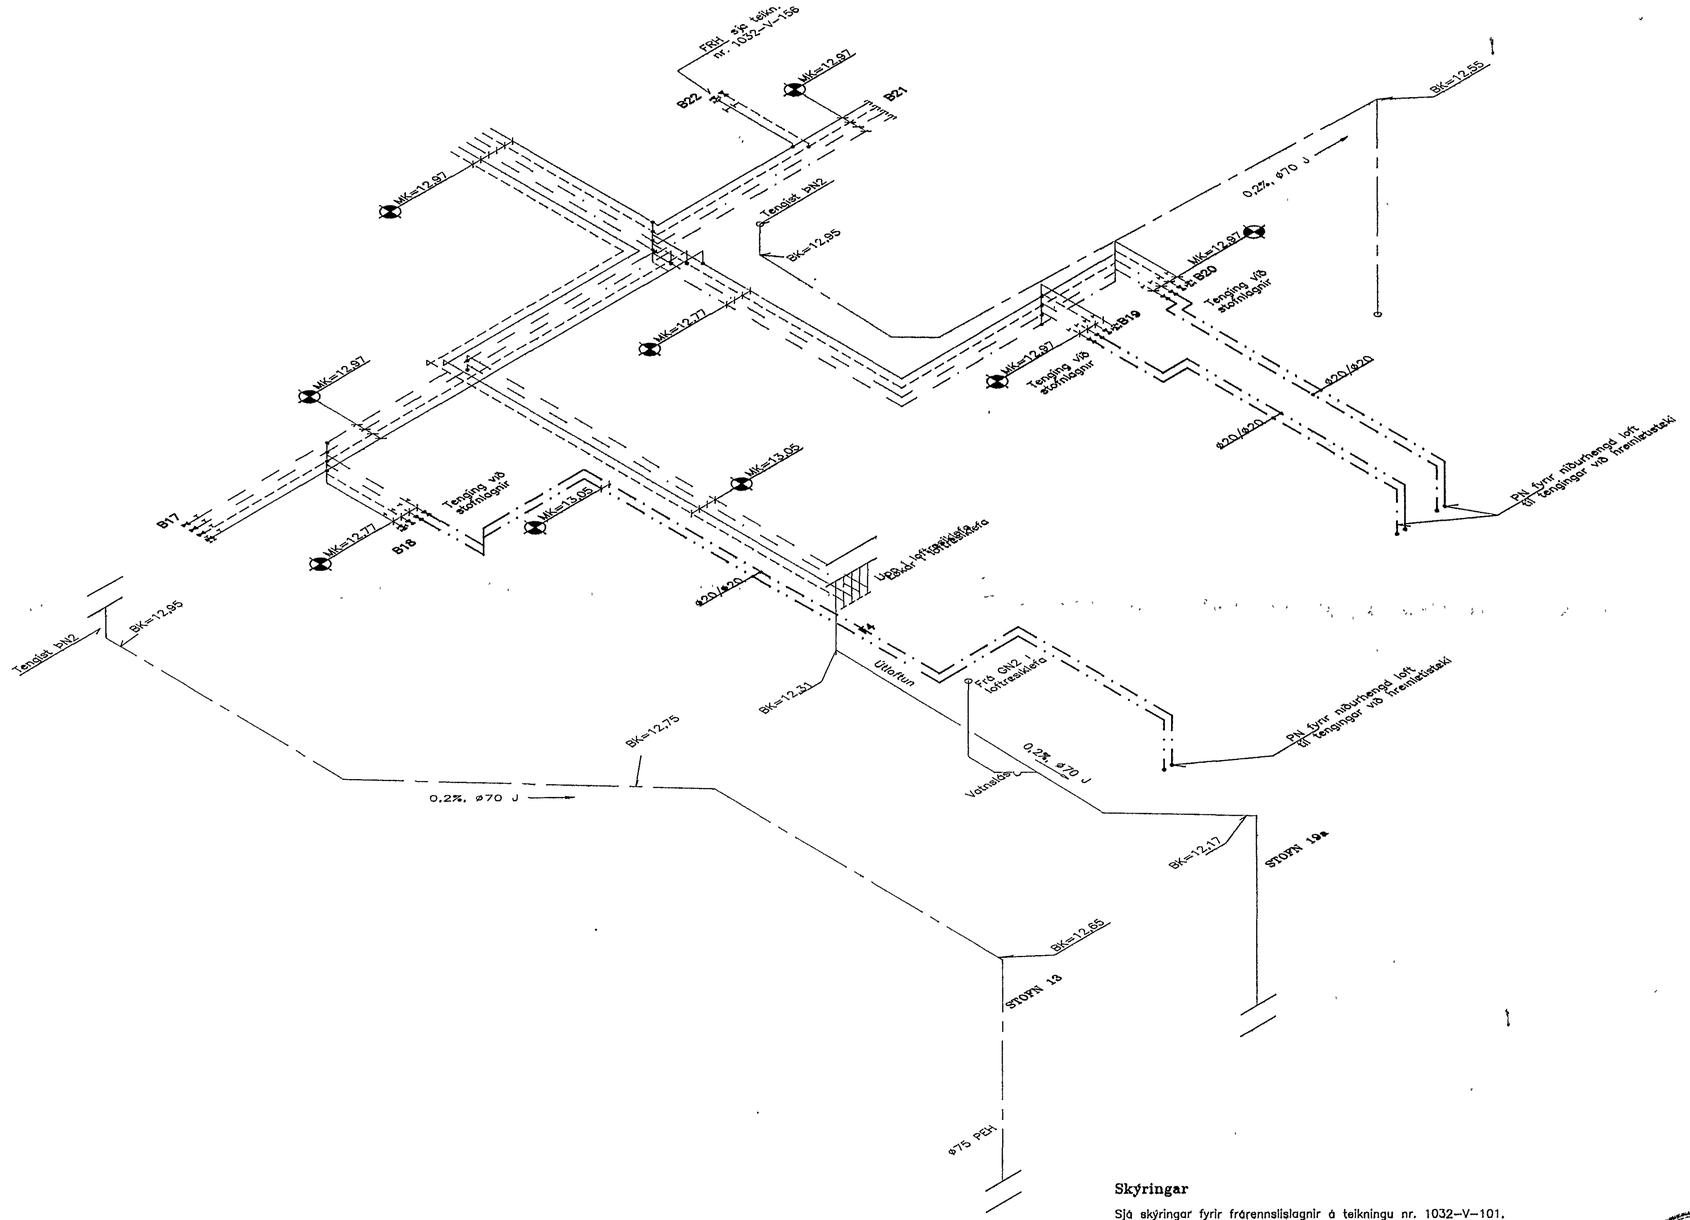

Skýringar

Sjá skýringar fyrir frárennslislagnir á teikningu nr. 1032-V-101.
Sjá skýringar fyrir vatnslagnir á teikningu nr. 1032-V-102.
Sjá skýringar og tákn á teikningu nr. 1032-V-01.
Sjá dæmigerðar sérmyndir á teikningu nr. 1032-V-03 og nr. 1032-V-04.

1 0 1 2 3 4 5 m

22 NÓV. 1994
HAFNARFJARÐARHÖFN BYGGINGARFULLTRÚINN

NR	FJÖLDI	BREYTINGAR	DAGS	SAMÞ

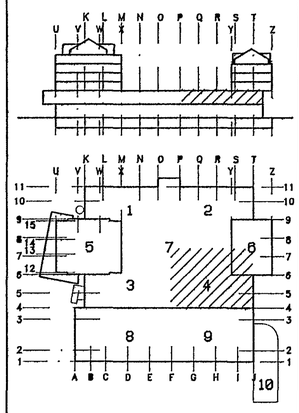

MIÐBÆR HAFNARFJARÐAR

FJARÐARGATA 13-15

ALMENNA VERKFRÆÐISTOFAN HF
FELLSMÚLA 26 – 108 REYKJAVÍK
SÍMI (91) 678100 FAX (91) 680254

HEITI
HREINLÆRTISLAGNIR
2.HÆÐ, VERSLANIR 0207-0210
RÚMMYND, HL.4

MÁL 1:50

HANNAÐ	TEIKNAÐ	YFIRFARIÐ	SAMÞ.
HHauks.	PHauks.	ÓA	SJ

DAGS 21/09 1994

TEIKNING NR. 1032-V-324
BREYTING NR.