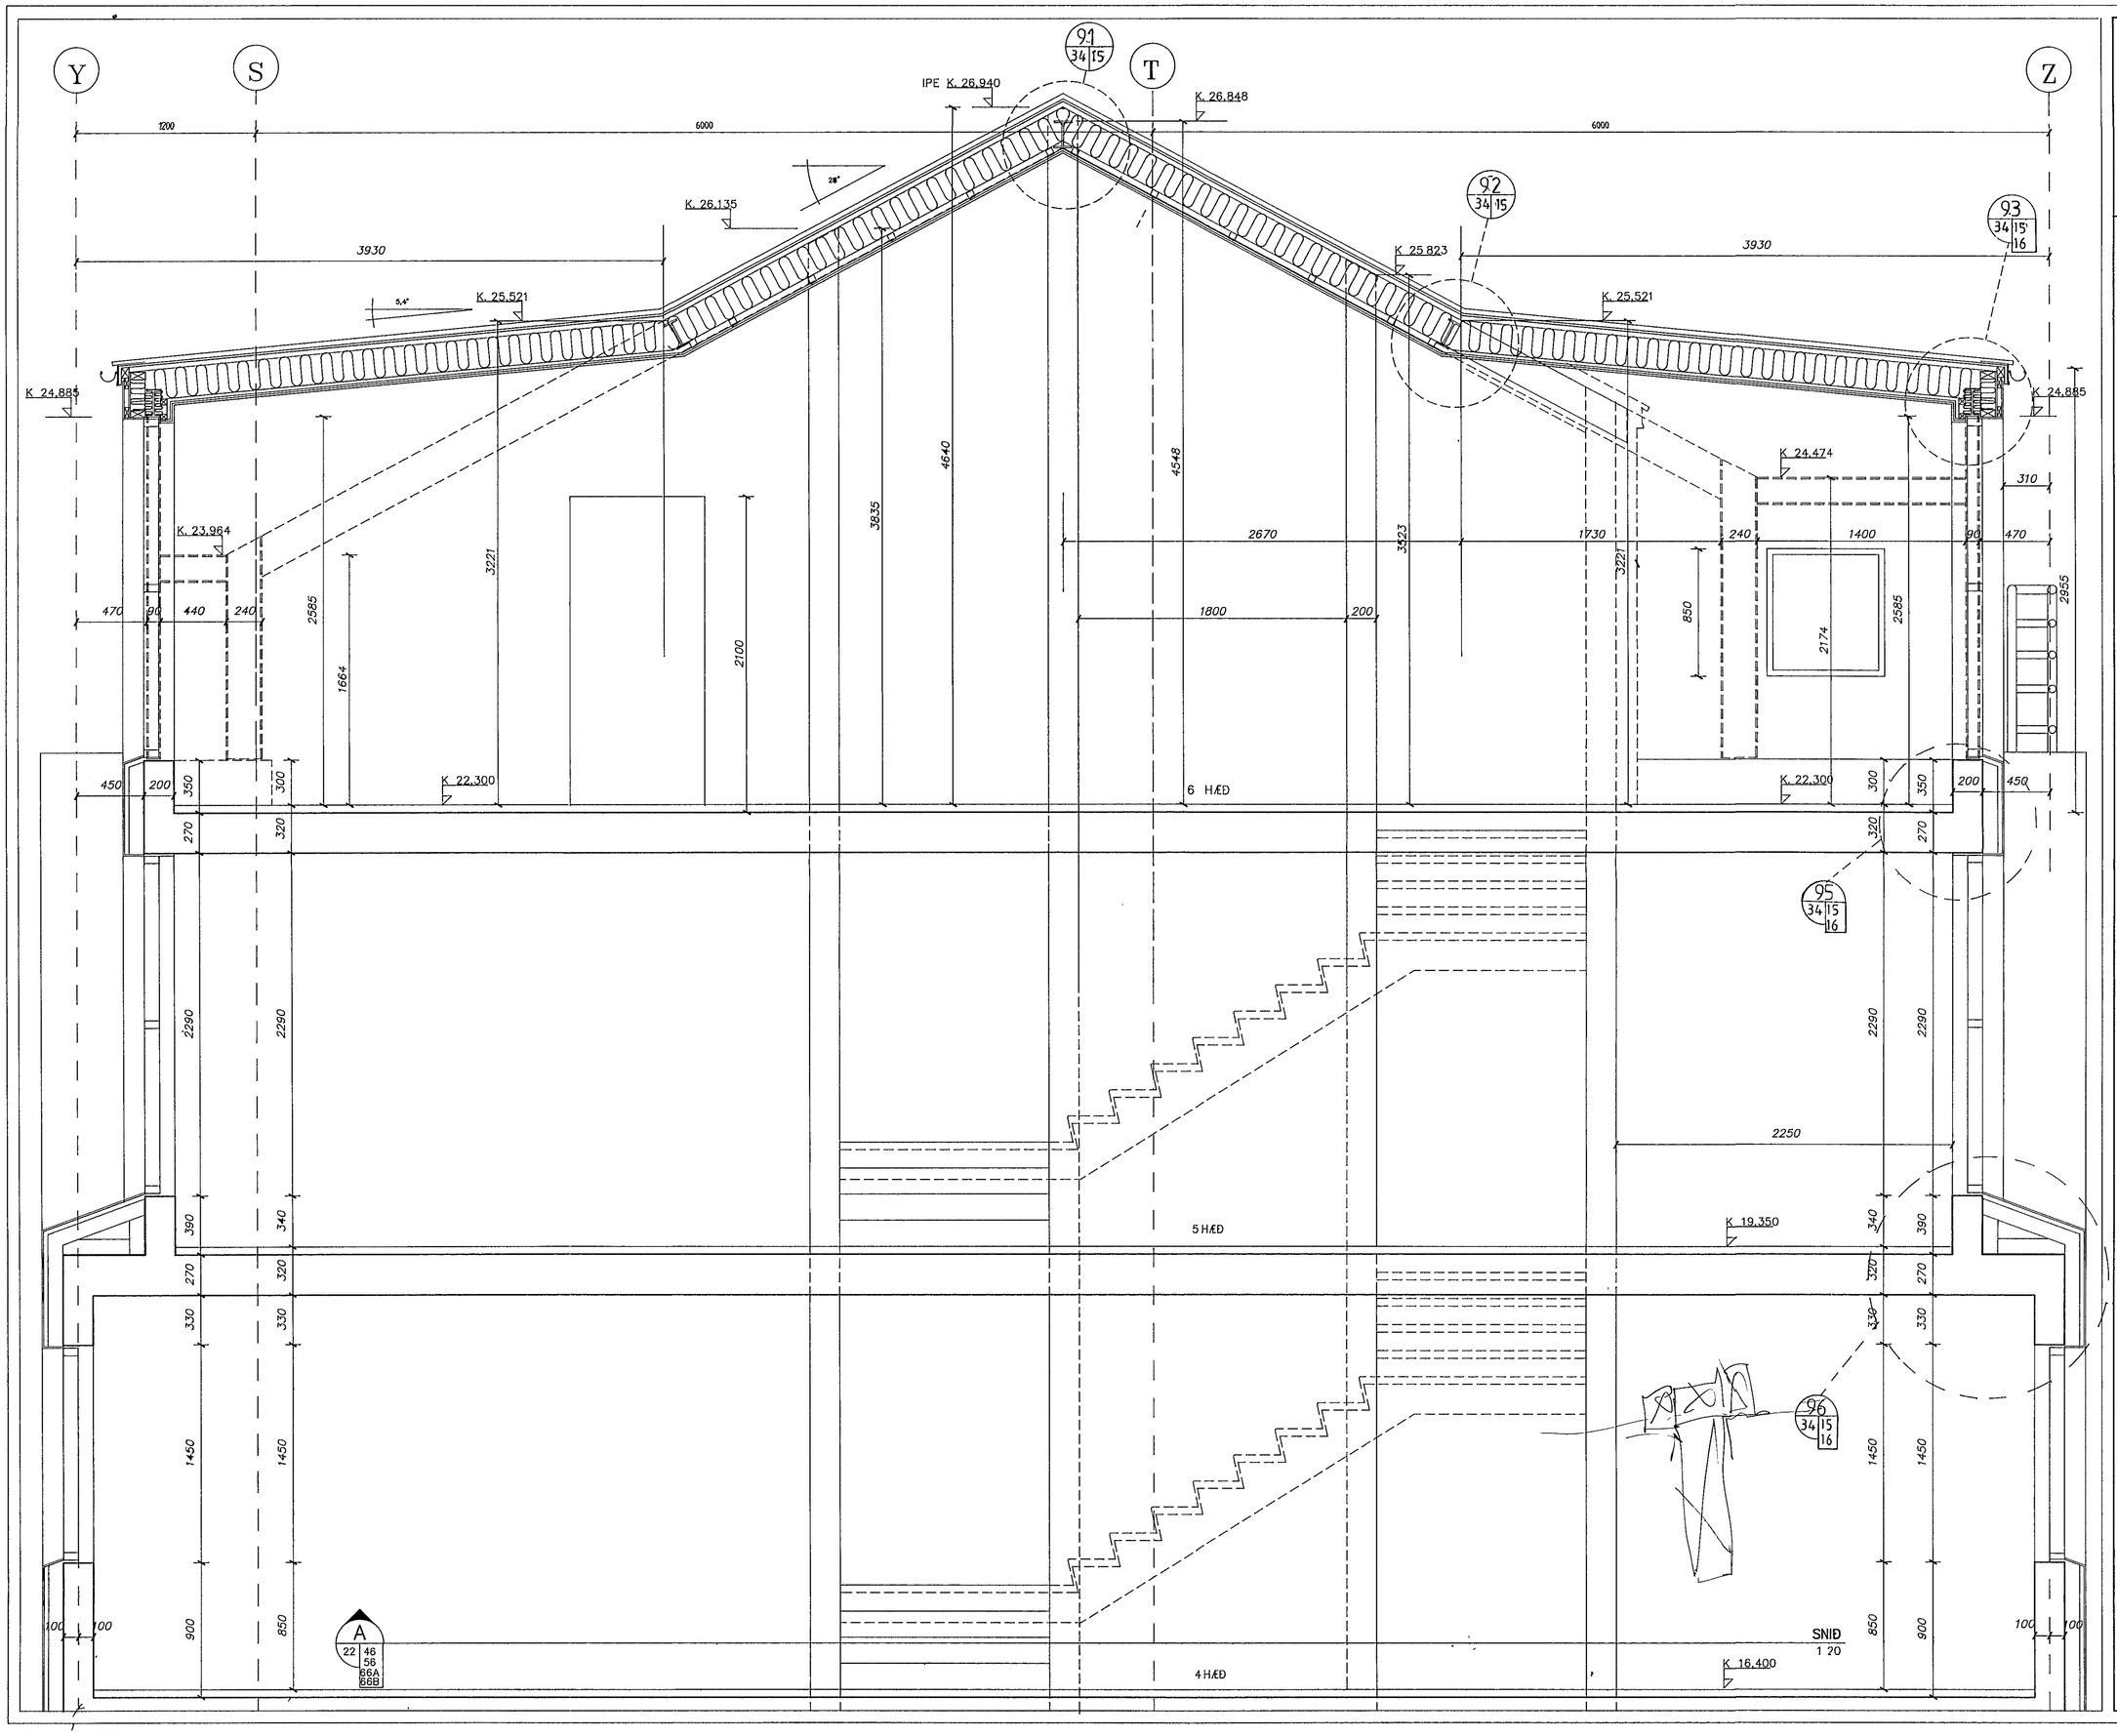

NR FJÖLDI BREYTINGAR DAGS SAMÞ

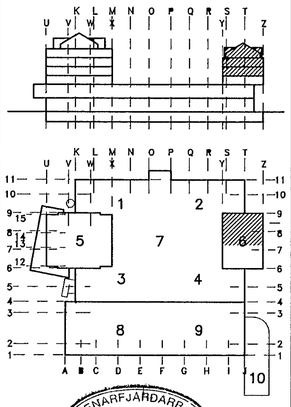

HAFNARFJARÐARBÆR
05 SEPT. 1994
BYGGINGAFULLTRÚIÐ

MIÐBÆR
HAFNARFJARÐAR
FJARÐARGATA 13–15

TEIKNISTOFA ERLINGS G PEDERSEN
ARKITEKT FAI
STÓRHÖFÐI 17 – 112 REYKJAVÍK
SÍMI 680088

HEITI
SNEIÐINGAR
4 – 6 HÆÐ
SKRIFSTOFUR

MÁL
1 20

HANNAÐ	TEIKNAÐ	YFIRFARIÐ	SAMÞ
EGP ÞÓ	ÞÓ		

DAGS
02/05 1994

TEIKNING NR. ARK : 21–11
BREYTING NR.