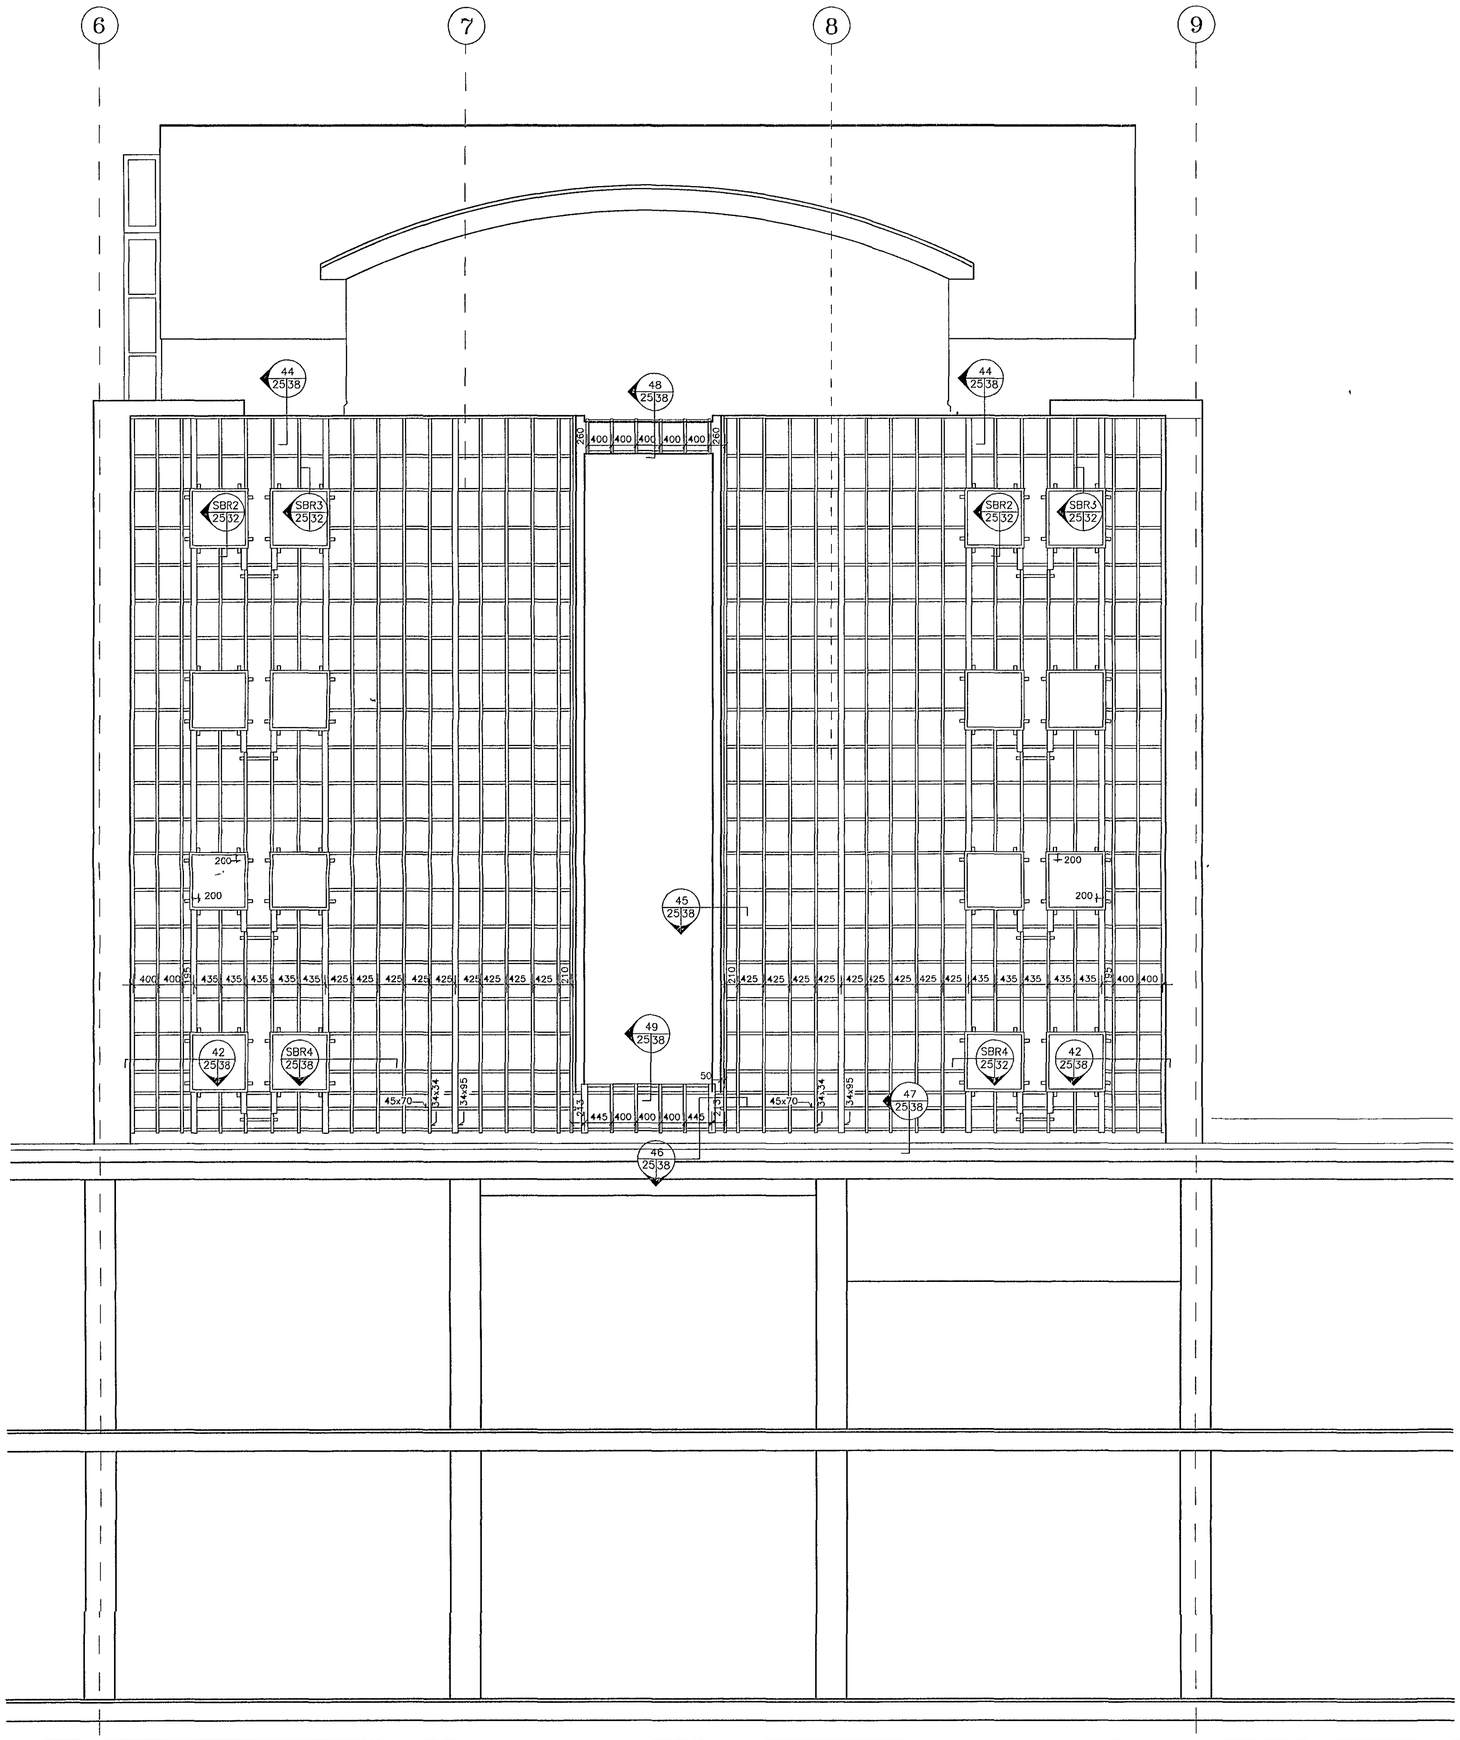

SKYRINGAR
SJÁ TEIKNINGU 9401-B-31

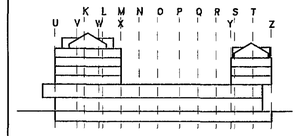

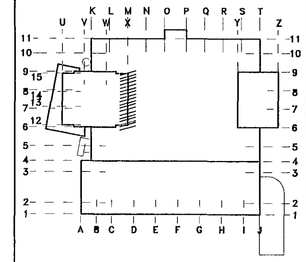

MIÐBÆR
HAFNARFJARÐAR
FJARÐARGATA 13-15

ALFA
Verkfræðistofa h.f.
Consulting Engineers
Ármula 15, 108 Reykjavík
Sími 91-684890 Fax 91-684890

HEITI
GRIND FYRIR
ÚTVEGGJAKLÆDNINGU
HLIÐARMYND

MÁL 1 50
HANNAÐ SÞ | TEIKNAÐ SÞ | YFIRFARIÐ | SAMÞ.
DAGS 27/6 1994
TEIKNING Nº 9401-B-25
BREYTING NR.

29 JÚLÍ 1994 HAFNARFJARÐARBÆR BYGGINGAFULLTRÚINN