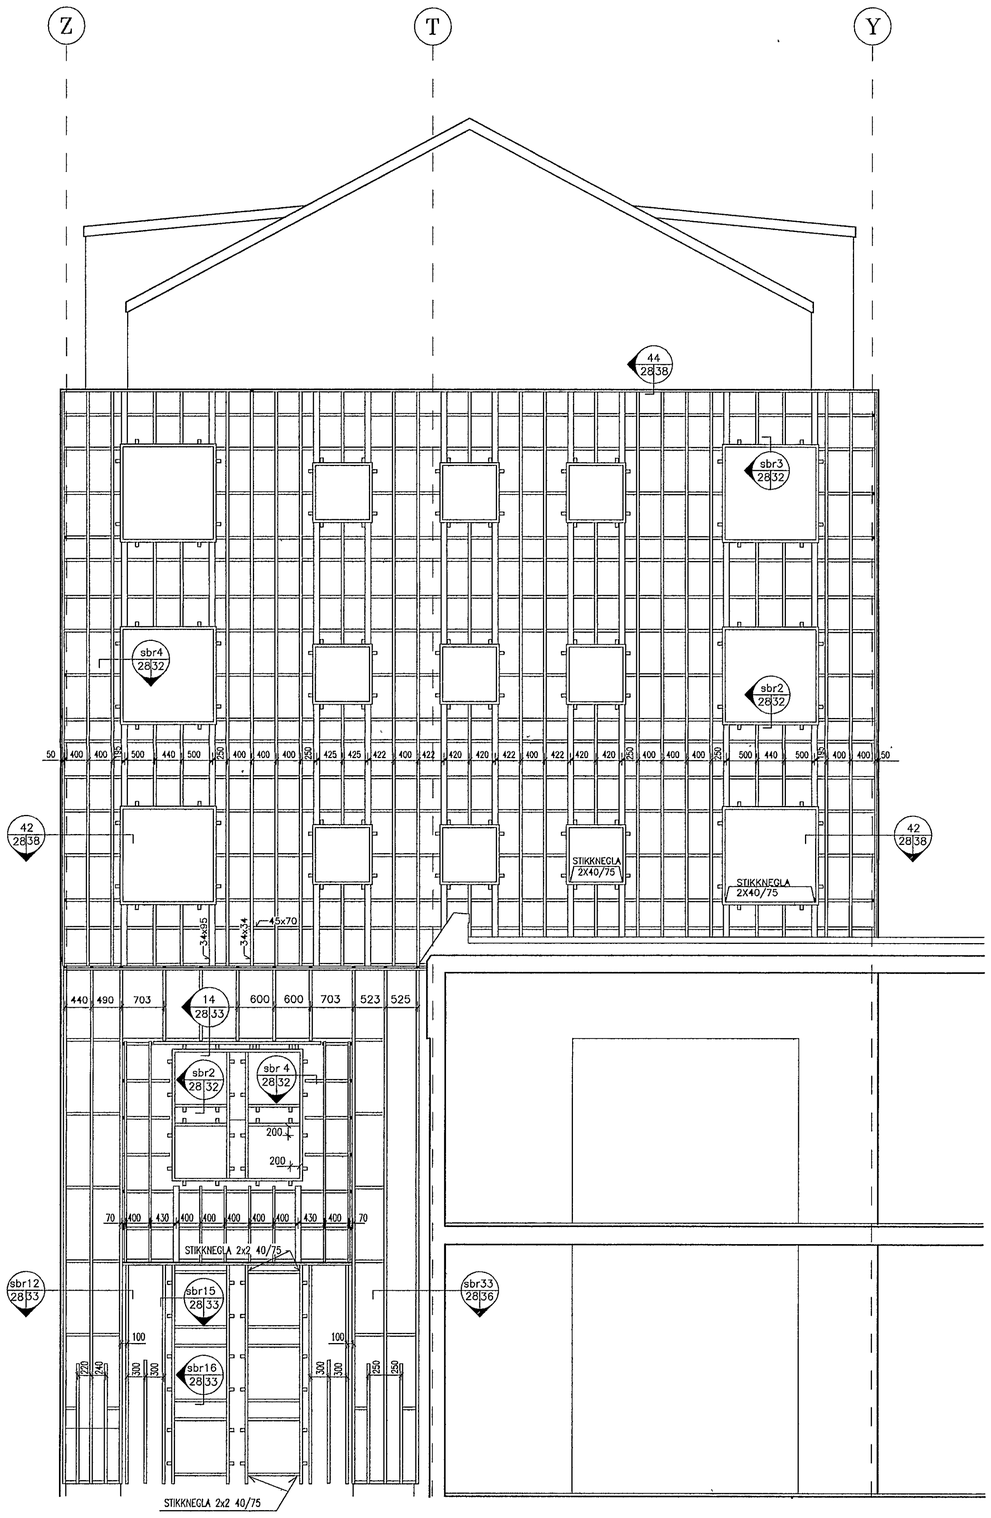

SKÝRINGAR
SJÁ TEIKNINGU 9401-B-31

NR	FJÖLDI	BREYTINGAR	DAGS	SAMÞ
A		GRIND FYRIR KLÆÐNINGU Á TURN FÆRÐ INN	9/5 94	

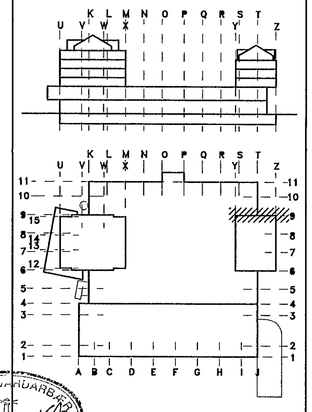

HAFNARFJARÐARBÆR
17 MAI 1994
BYGGINGARFULLTRÚINN

MIÐBÆR HAFNARFJARÐAR

FJARÐARGATA 13-15

ALFA
Verkfræðistofa h.f.
Consulting Engineers
Ármula 15, 108 Reykjavík
Sími 91-684890 Fax 91-684890

HEITI
GRIND FYRIR ÚTVEGGJAKLÆÐNINGU
HLIÐARMYND

MÁL 1:50

HANNAÐ	TEIKNAÐ	YFIRFARIÐ	SAMÞ
SÞ	SÞ	SÞ	SÞ

DAGS 16/5 1994

TEIKNING NR 9401-B-28

BREYTING NR