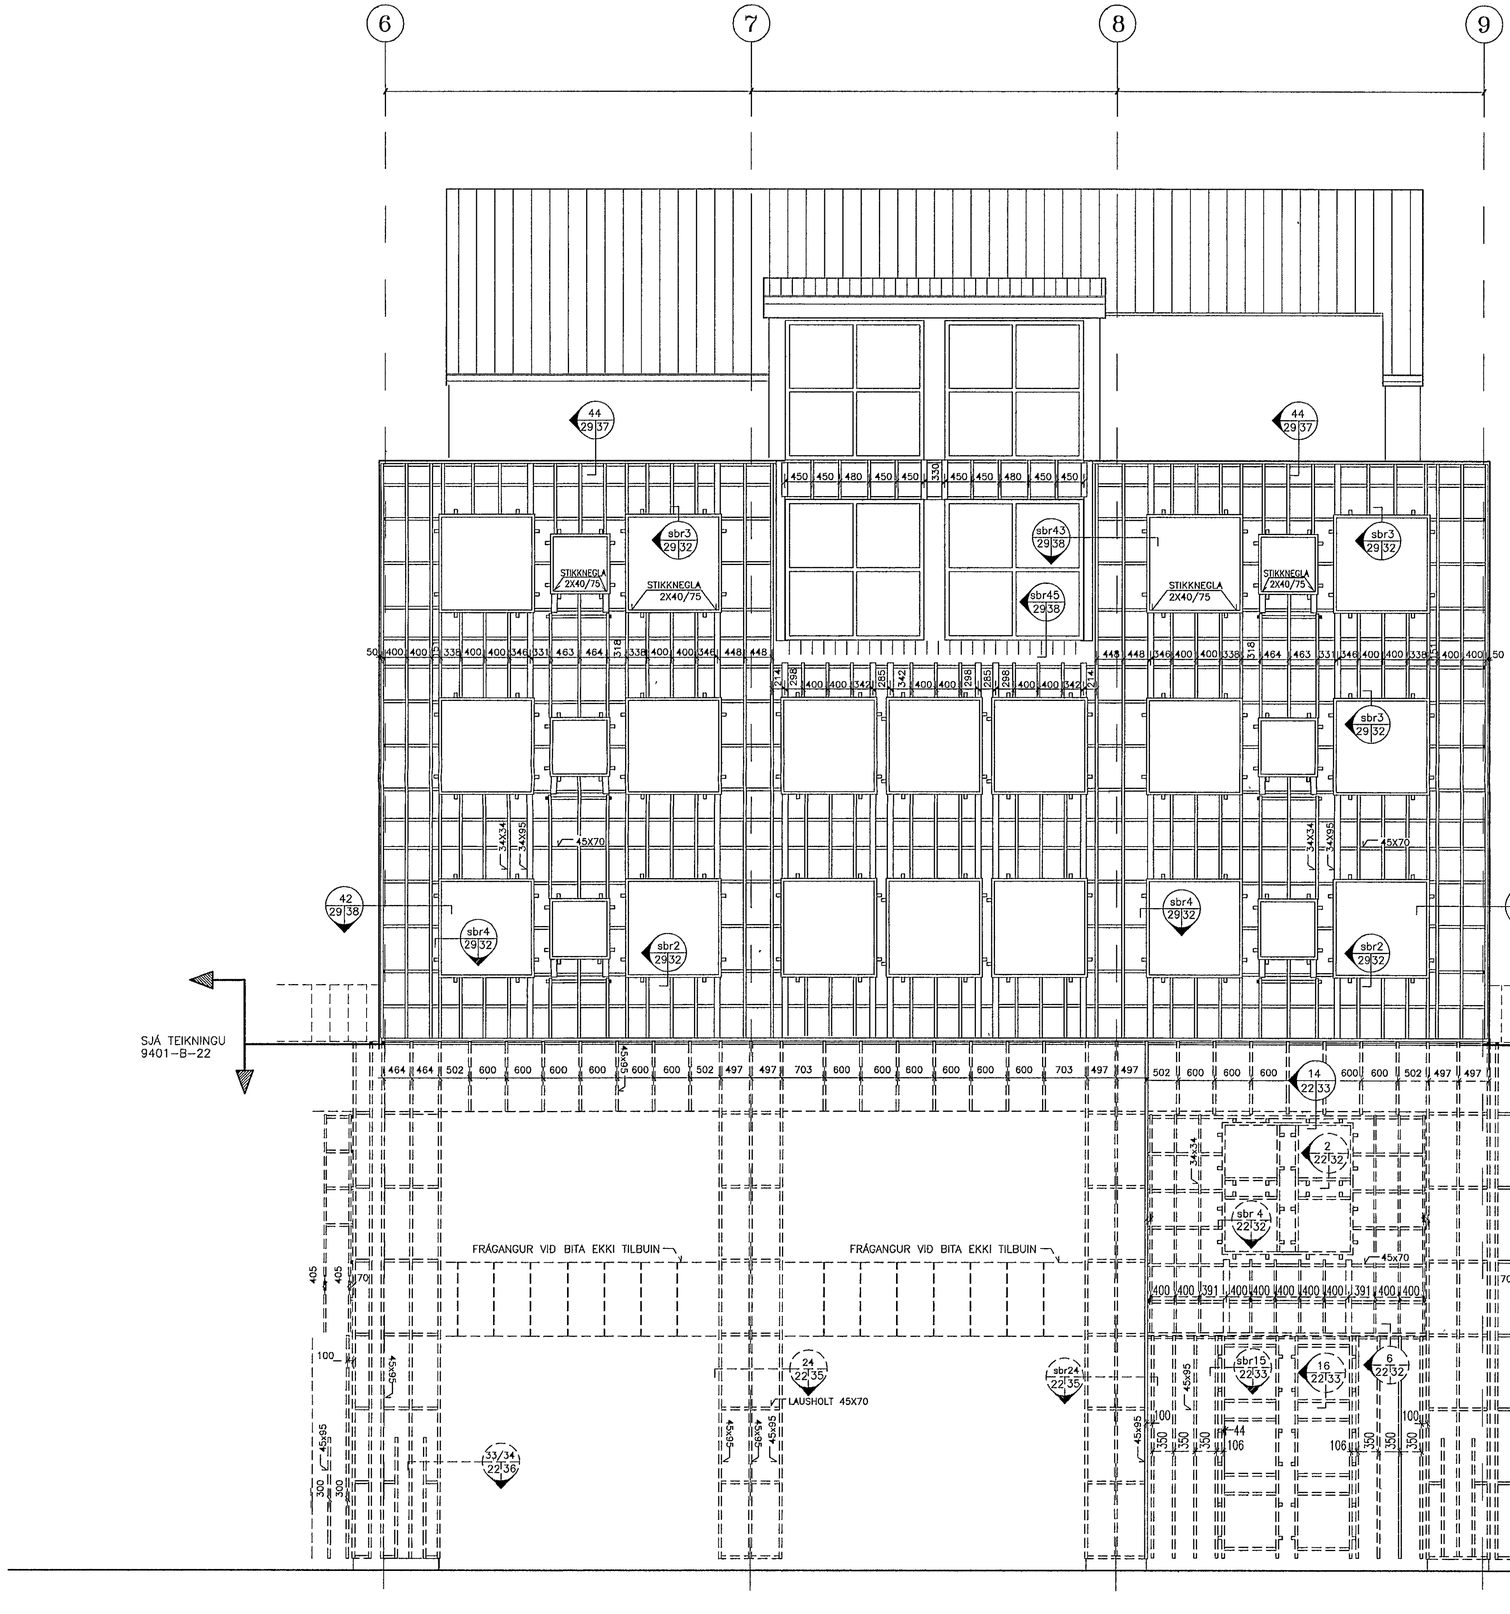

SKÝRINGAR
SJÁ TEIKNINGU 9401-B-31

NR	FJÖLDI	BREYTINGAR	DAGS	SAMÞ

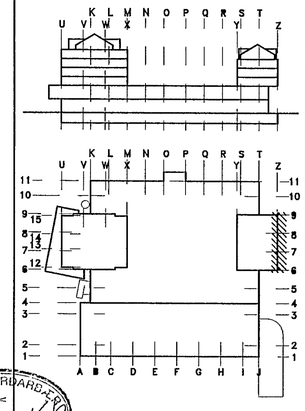

HAFNARFJARÐARBÆR
17 MAÍ 1994
BYGGIN GAFLI TRUFNAR

MIÐBÆR HAFNARFJARÐAR
FJARÐARGATA 13-15

ALFA
Verkfræðistofa h.f.
Consulting Engineers
Ármúla 15, 108 Reykjavík
Sími 91-684890 Fax 91-684890

HEITI
GRIND FYRIR ÚTVEGGJAKLÆÐNINGU
HLIÐARMYND

MÁL	HANNAÐ	TEIKNAÐ	YFIRFARIÐ	SAMÞ
1:50	SÞ	SÞ	S.Þ.	S.Þ.

DAGS 16/5 1994

TEIKNING NR. 9401-B-29 | BREYTING NR.