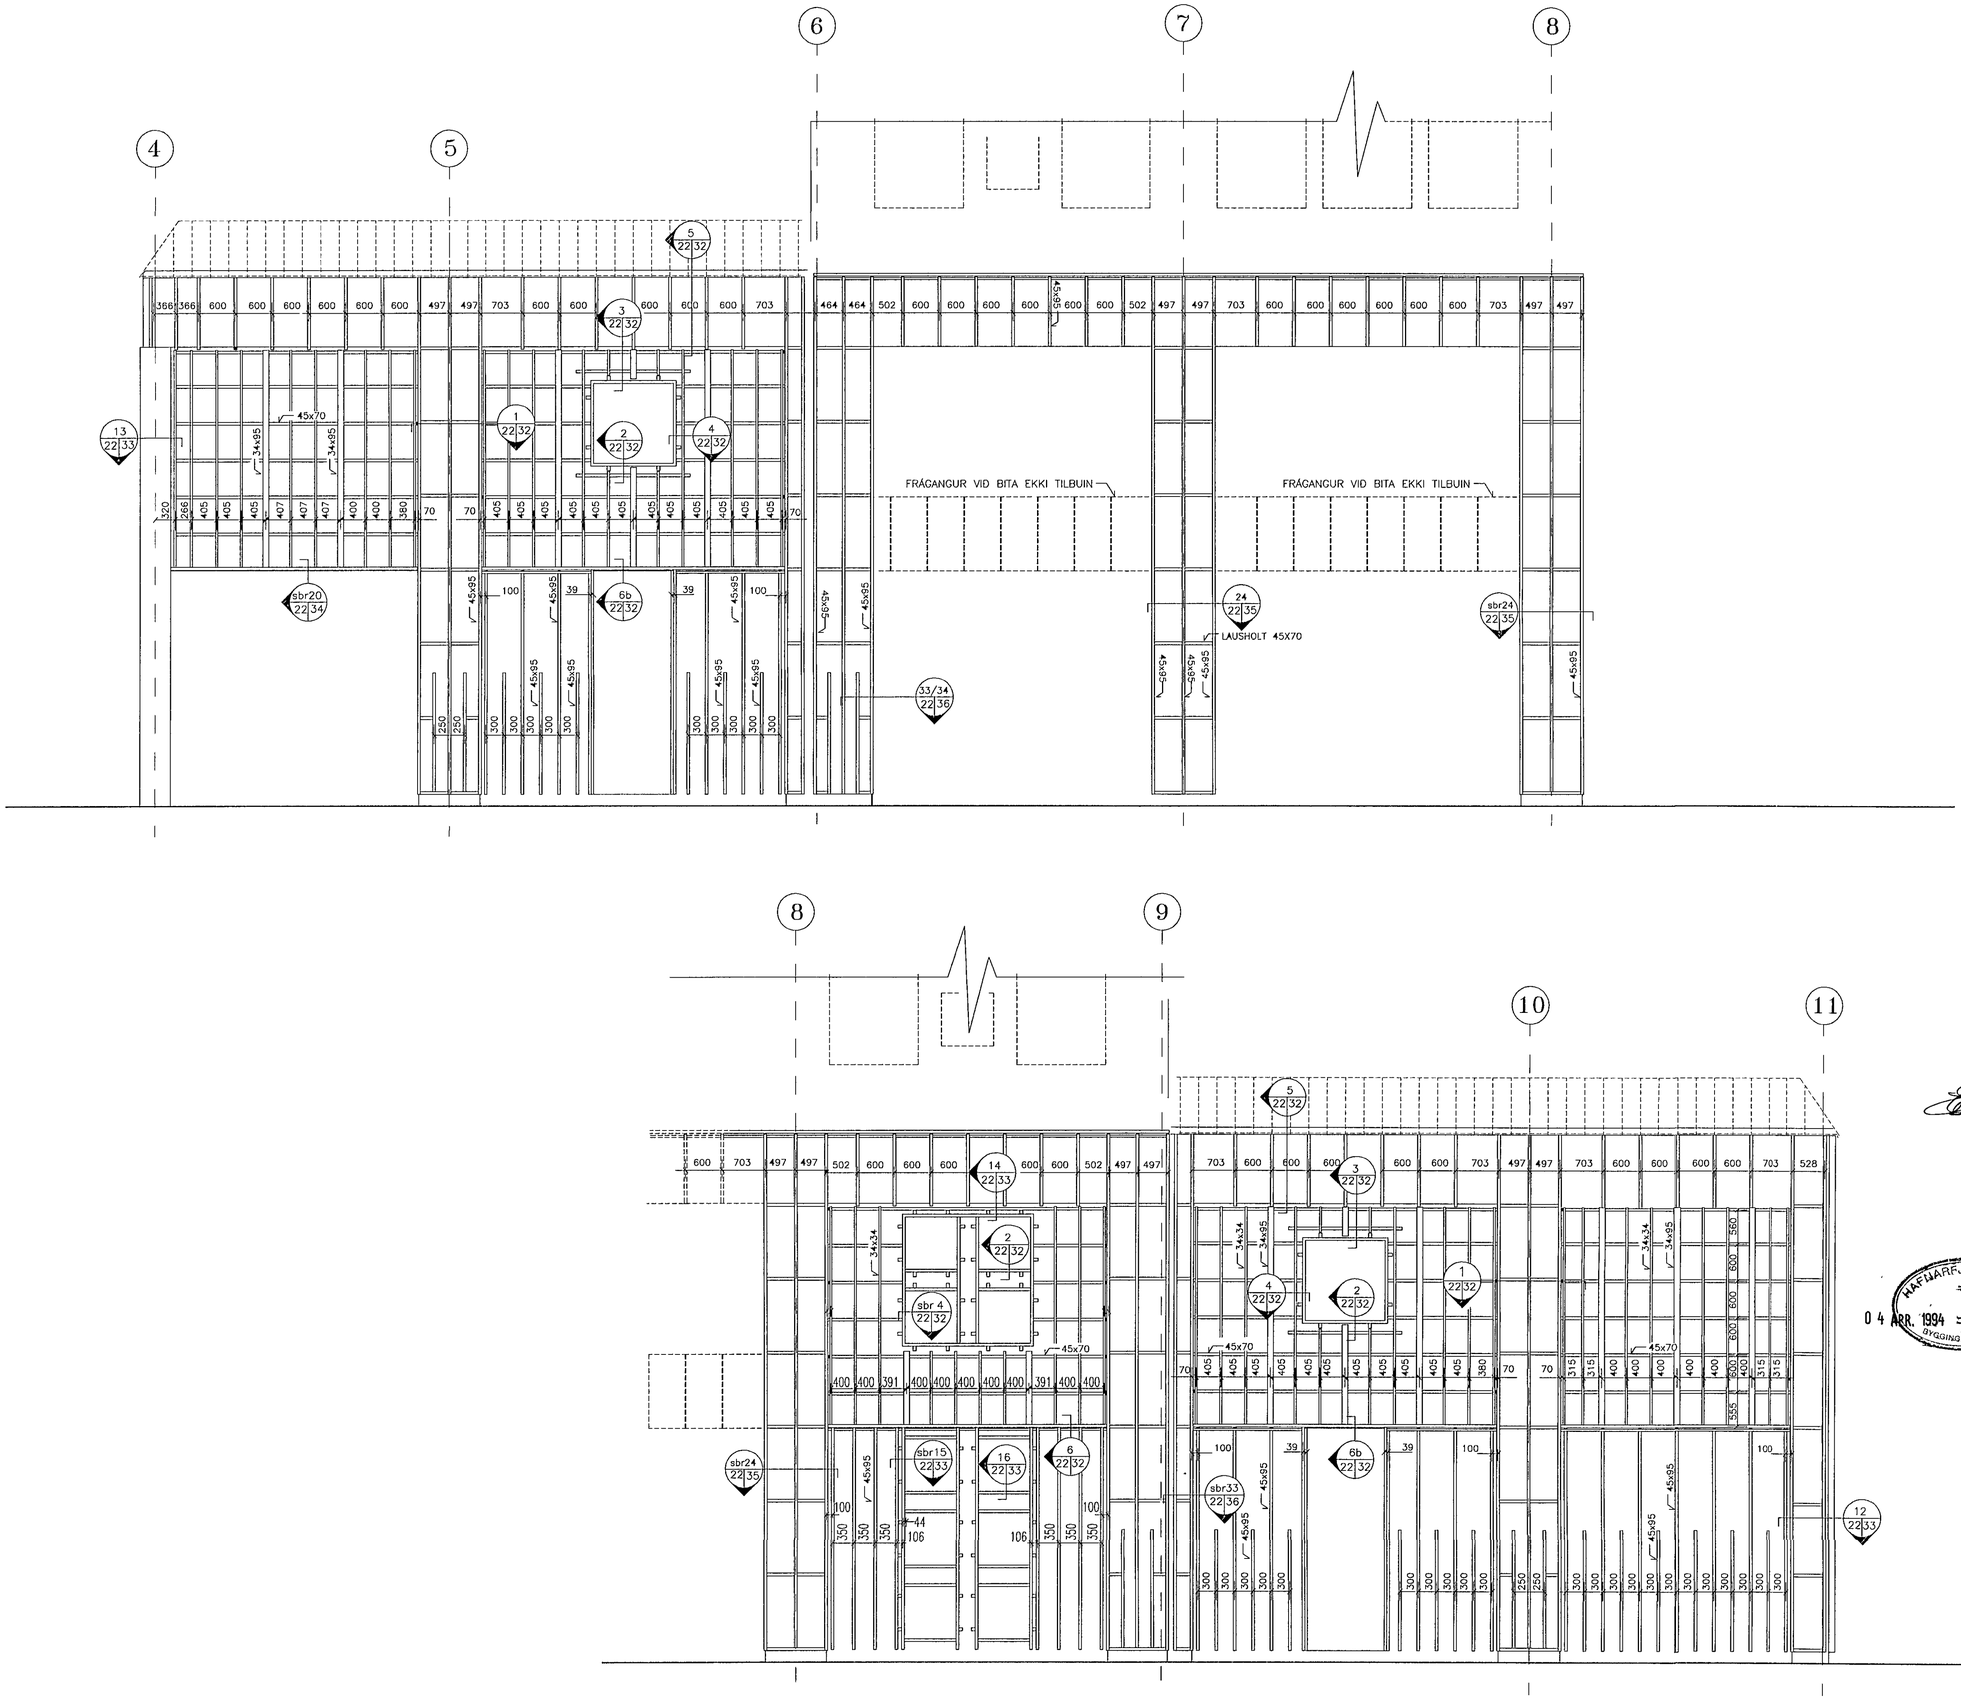

SKÝRINGAR
SJÁ TEIKNINGU 9401-B-31

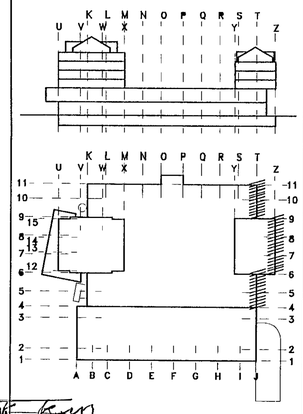

10. MAÍ 1994

04 APR. 1994
HAFNARFJARÐARBÆR
BYGGINGAFULLTRÚINN

MIÐBÆR
HAFNARFJARÐAR
FJARÐARGATA 13-15

ALFA
Verkfræðistofa h.f.
Consulting Engineers
Ármúla 15, 108 Reykjavík
Sími 91-684890 Fax 91-684890

HEITI
GRIND FYRIR
ÚTVEGGJAKLÆÐNINGU
HLIÐARMYND

MÁL			
1:50	/	/	/

HANNAÐ	TEIKNAÐ	YFIRFARIÐ	SAMÞ
SÞ	SÞ	SÞ	SÞ

DAGS 30/4 1994

TEIKNING NR	BREYTING NR
9401-B-22	