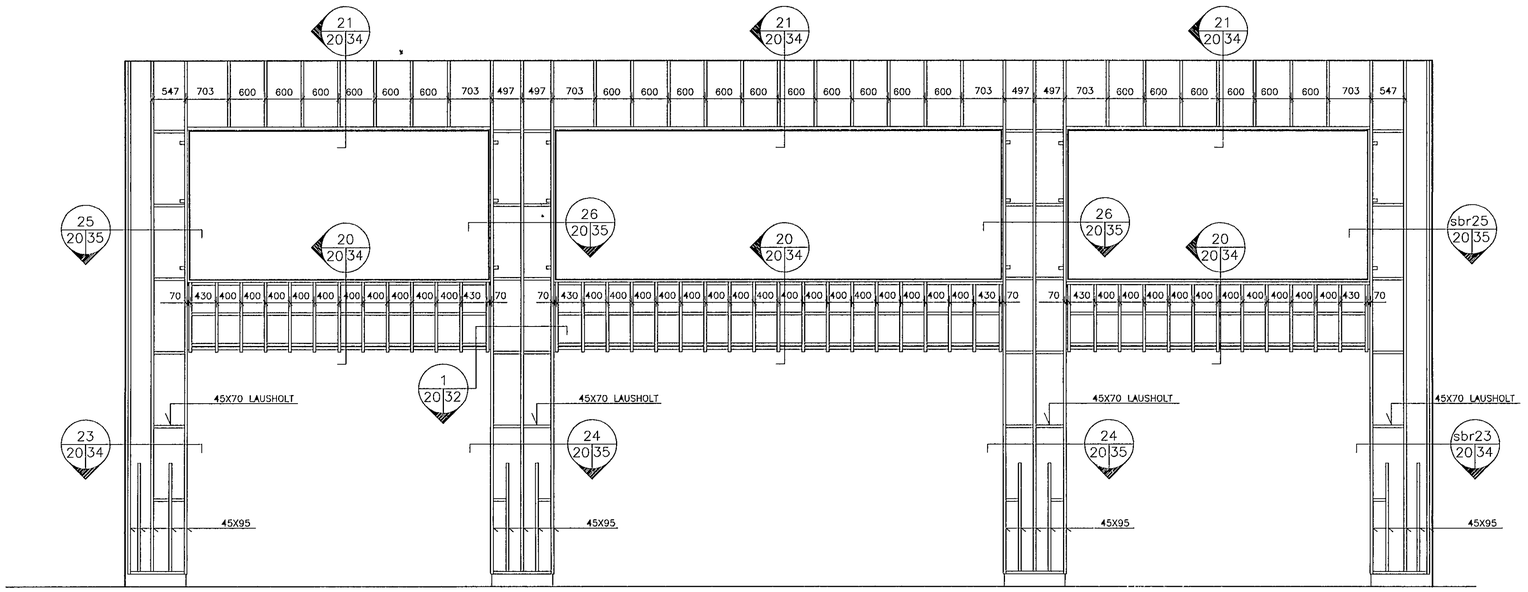

NORÐURHLIÐ

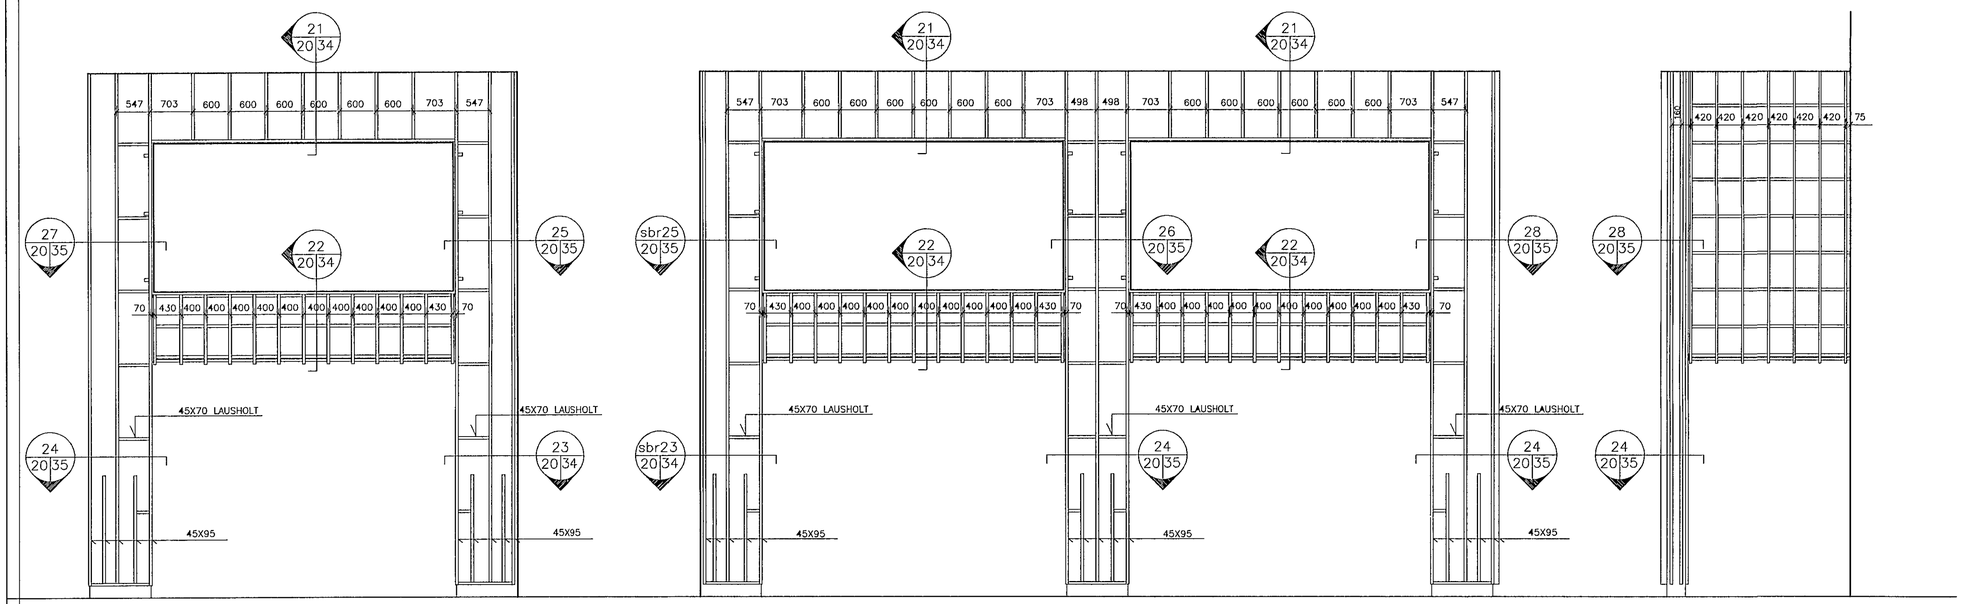

AUSTURHLIÐ

VESTURHLIÐ

SKÝRINGAR
SJÁ TEIKNINGU 9401-B-31

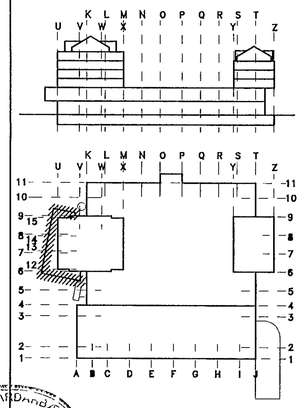

HAFNARFJARÐARBÆR
BYGGINGAFULLTRÚINN
04 ARR. 1994

MIÐBÆR
HAFNARFJARÐAR
FJARÐARGATA 13-15

ALFA
Verkfræðistofa h.f.
Consulting Engineers
Ármúla 15, 108 Reykjavík
Sími 91-684890 Fax 91-684890

HEITI
GRIND FYRIR
ÚTVEGGJAKLÆÐNINGU
HLIÐARMYND

MÆL 1:50

HANNAÐ	TEIKNAÐ	YFIRFARIÐ	SAMÞ
SÞ	SÞ	SÞ	SÞ

DAGS 2/4 1994

TEIKNING NR 9401-B-20

BREYTING NR