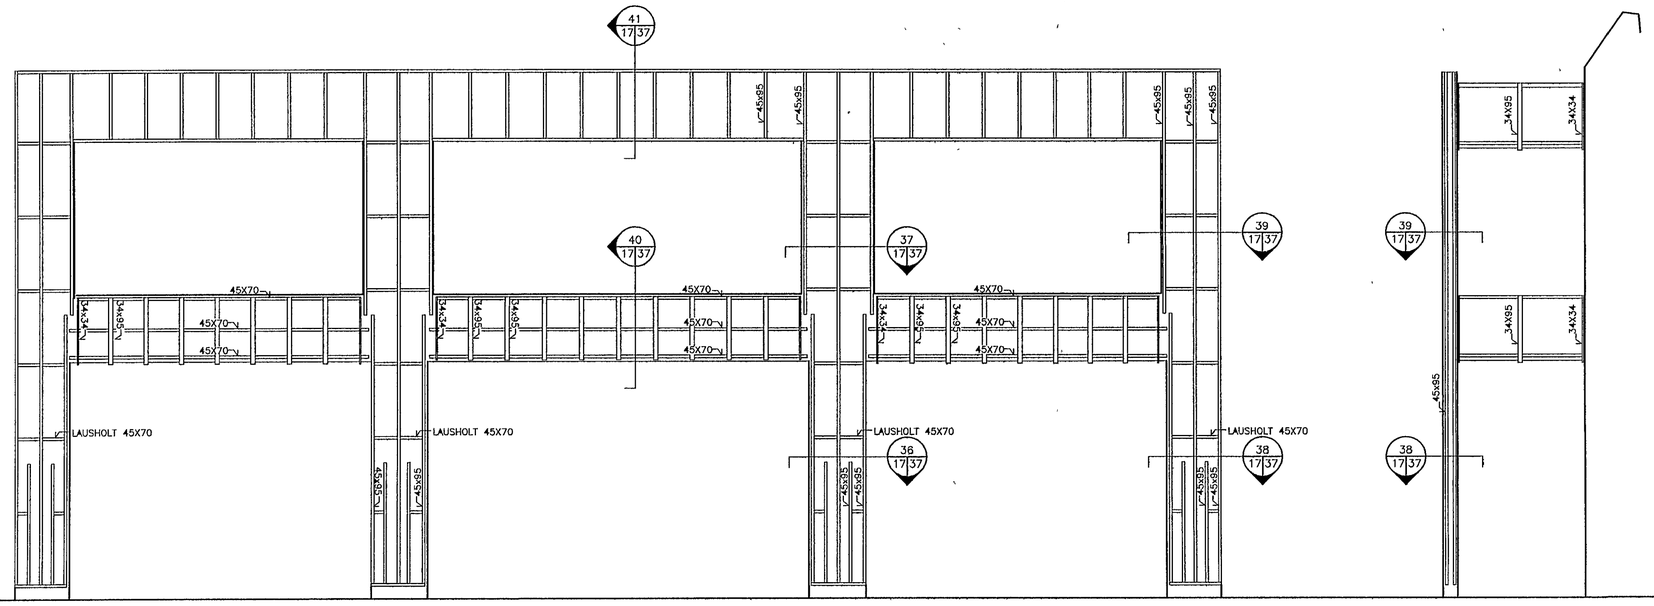

VESTURHLIÐ

SUÐURHLIÐ

HAFNARFJARÐARBÆR
10 MAI 1994
BYGGINGAFULLTRÚINN

SKÝRINGAR
SJÁ TEIKNINGU 9401-B-31

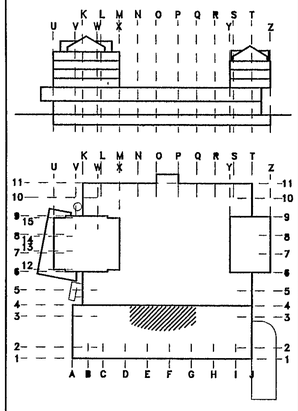

MIÐBÆR
HAFNARFJARÐAR
FJARÐARGATA 13-15

ALFA
Verkfræðistofa h.f.
Consulting Engineers
Ármúla 15, 108 Reykjavík
Sími 91-684890 Fax 91-684890

HEITI
GRIND FYRIR
ÚTVEGGJAKLÆÐNINGU
HLIÐARMYND

MÁL 1:50

HANNAÐ	TEIKNAÐ	YFIRFARIÐ	SAMÞ
SÞ	SÞ	S.Þ.	S.Þ

DAGS 5/5 1994

TEIKNING NR 9401-B-17

BREYTING NR