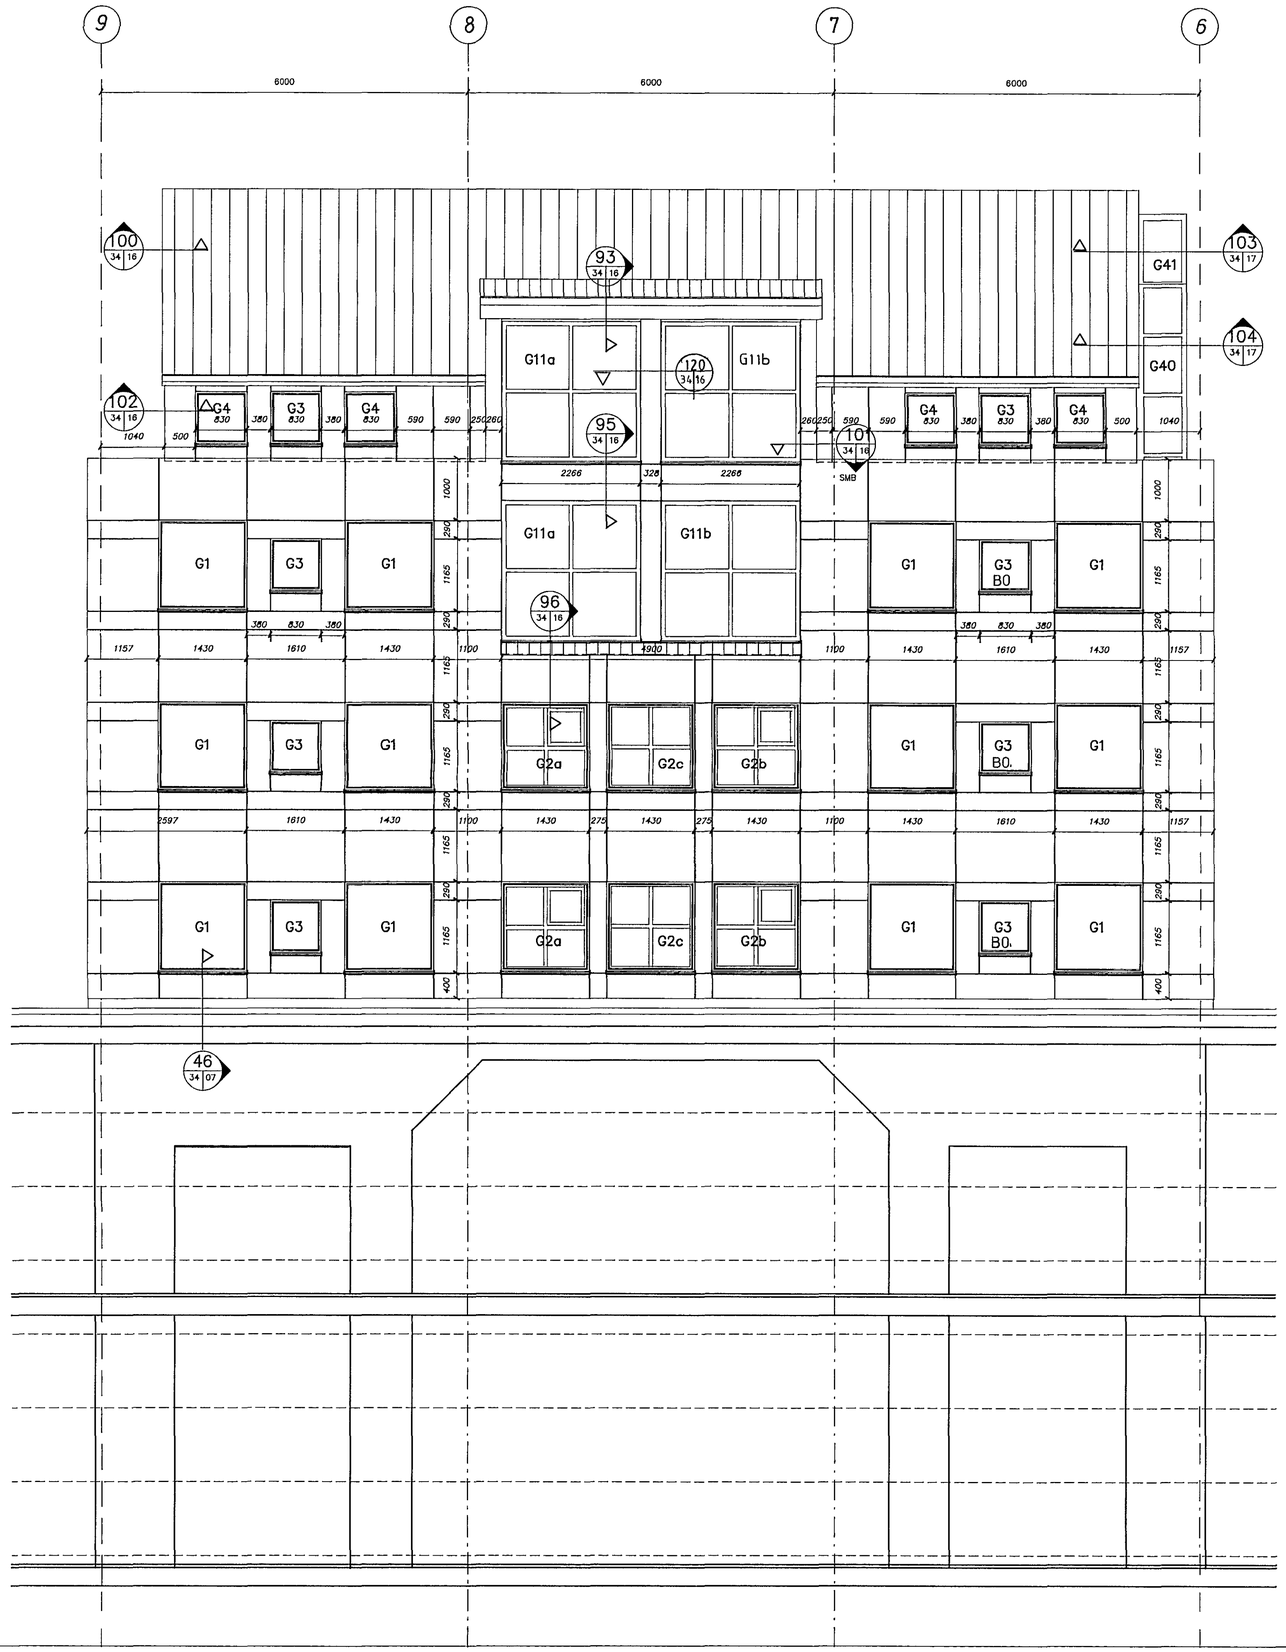

6 HÆÐ
K 22,300

5 HÆÐ
K 19,350

4 HÆÐ
K 16 400

3 HÆÐ
K 13,450

2 HÆÐ
K 9,050

1 HÆÐ
K 4,650

NR	FJÖLDI	BREYTINGAR	DAGS	SAMÞ
A		TILVÍSANIR SETTAR INN	15.06.'94	

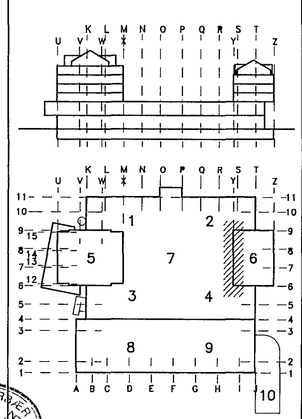

0 6 SEPT. 1994

HAFNARFJARÐARBÆR
BYGGINGAFULLTRÚINN

MIÐBÆR HAFNARFJARÐAR
FJARÐARGATA 13–15

TEIKNISTOFA ERLINGS G PEDERSEN
ARKITEKT F A I
STÓRHÖFÐI 17 – 112 REYKJAVÍK
SÍMI 680088

HEITI
KLÆÐNINGAR
HLIÐARMYND–SKRIFSTOFUABYGGING
NORÐURHLIÐ

MÁL 1 50

HANNAÐ	TEIKNAÐ	YFIRFARIÐ	SAMÞ
EGP	EGP ÞÓ		

DAGS 11/04 1993

TEIKNING NR ARK : 41–08 | BREYTING NR A