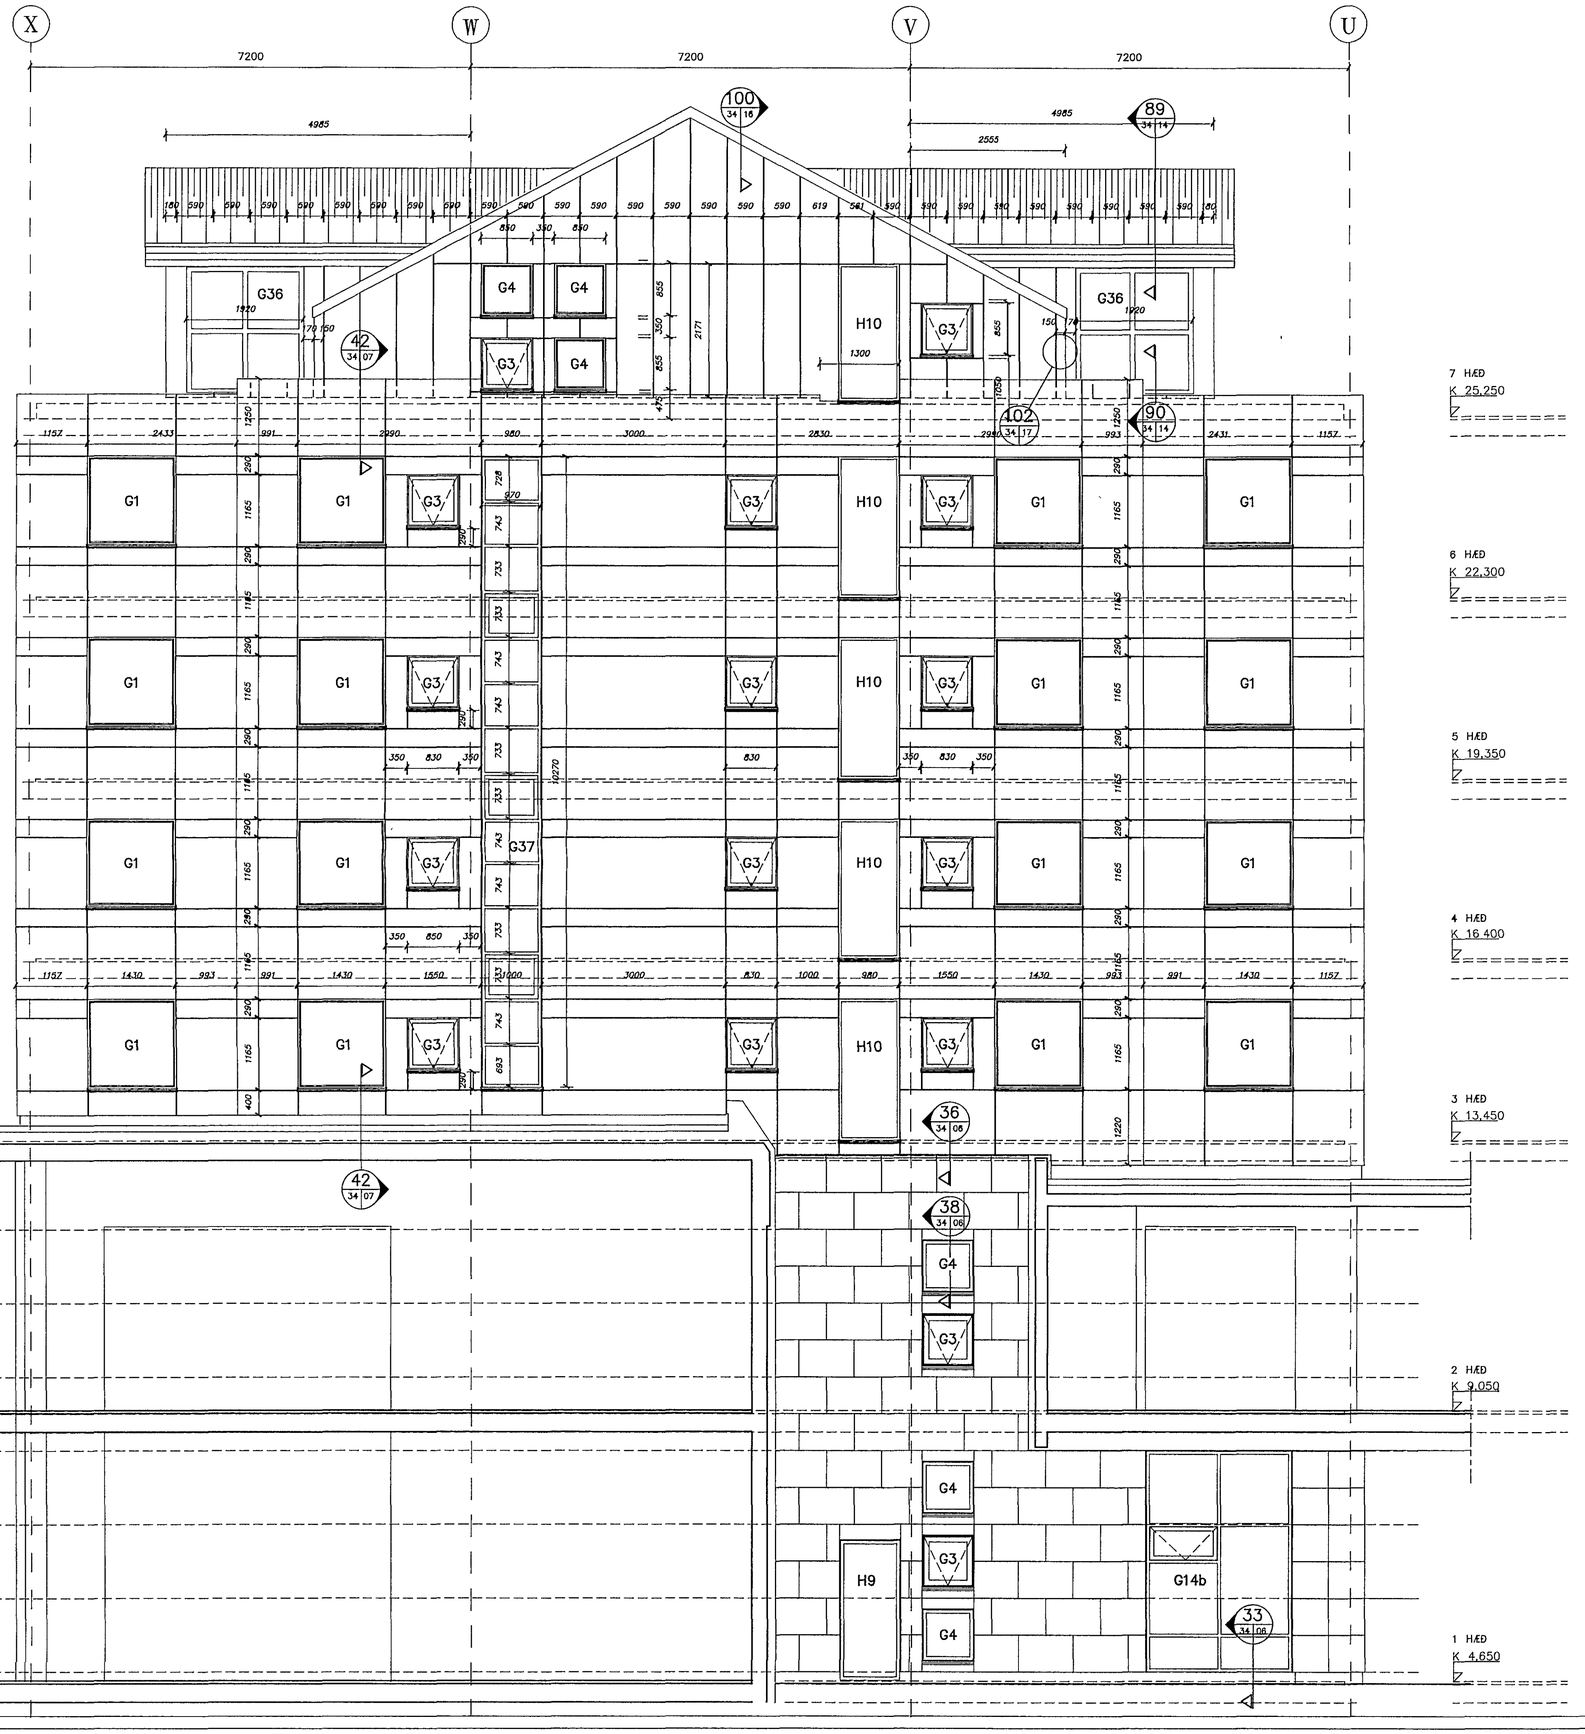

NR	FJÖLDI	BREYTINGAR	DAGS	SAMÞ
A		TILVÍSANIR SETTAR INN OG 7 H LAGFÆRÐ	21.06.'94	

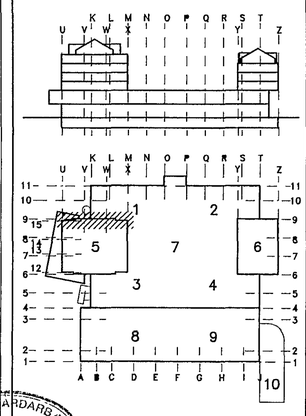

HAFNARFJARÐARBÆR
BYGGINGAFULLTRÚINN
06 SEPT. 1994

MIÐBÆR HAFNARFJARÐAR

FJARÐARGATA 13–15

TEIKNISTOFA ERLINGS G PEDERSEN
ARKITEKT F.A.I
STÓRHÖFÐI 17 – 112 REYKJAVÍK
SÍMI 680088

HEITI
KLÆÐNINGAR
HLIÐARMYND
AUSTUR

MÁL 1:50

HANNAÐ	TEIKNAÐ	YFIRFARIÐ	SAMÞ
EGP	EGP/ÞÓ		

DAGS 11/04 1994

TEIKNING NR. ARK : 41–02 | BREYTING NR. A