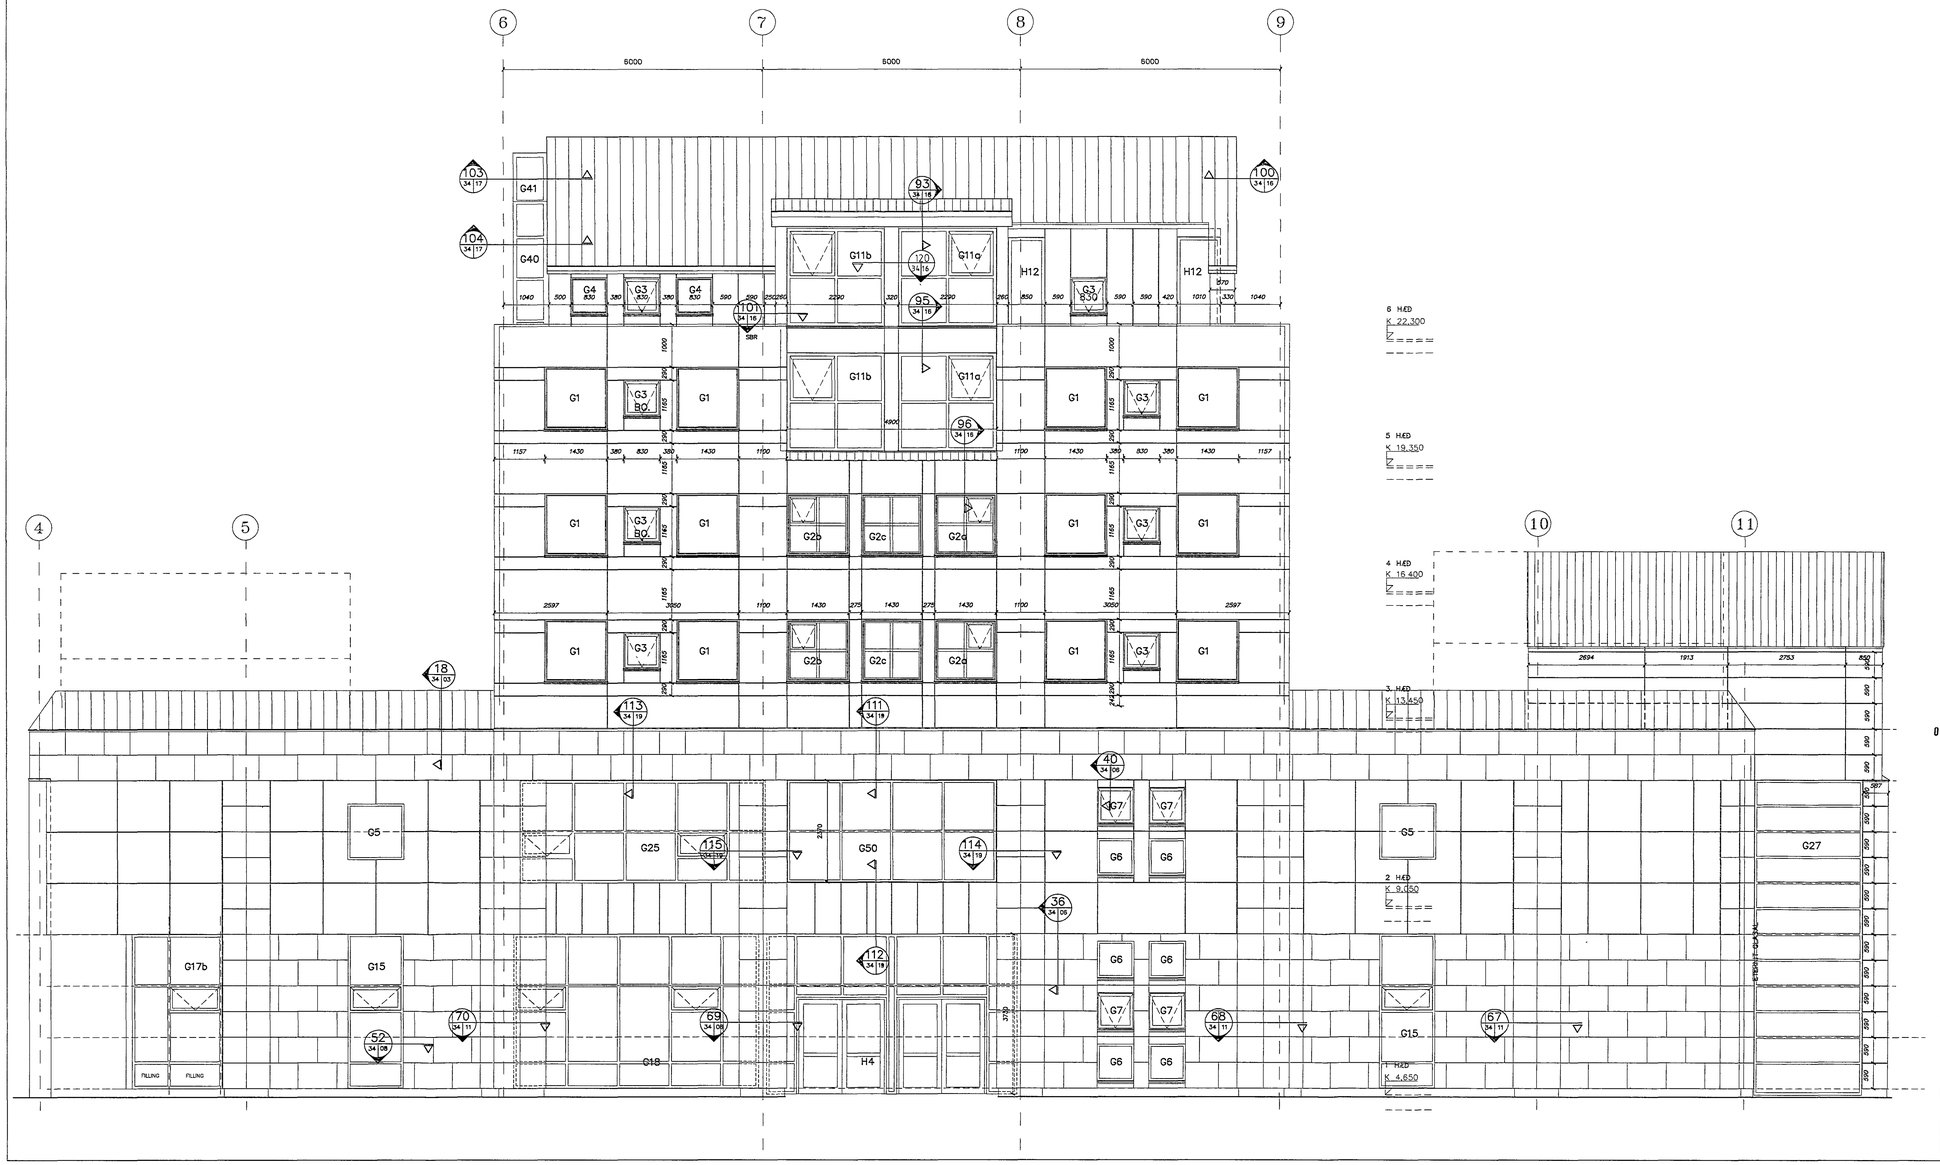

NR	FJÖLDI	BREYTINGAR	DAGS	SAMÞ
B		SKIPT VIÐ TILVÍSUNUM	15.06.'94	
A		INNGANGI Á AUSTURHLIÐ SKIPT VIÐ	05.05.'94	

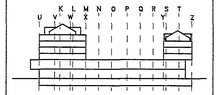

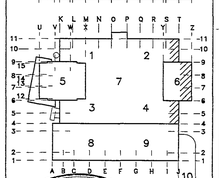

HAFNARFJARÐARBÆR
05 SEPT 1994
SKIPULAGSFULLTRÚINN

MIÐBÆR HAFNARFJARÐAR

FJARÐARGATA 13–15

TEIKNISTOFA ERLINGS G PEDERSEN
ARKITEKT F.A.I.
STÓRHÖFÐI 17 – 112 REYKJAVÍK
SÍMI: 680088

HEITI
KLÆÐNINGAR
HLIÐARMYND
SUÐURHLIÐ

MÁL 1:50

HANNAÐ	TEIKNAÐ	YFIRFARIÐ	SAMÞ

DAGS 11/04 1994

TEIKNING NR. ARK : 41–07 | BREYTING NR. B