




GRUNDMYND, M=1:50

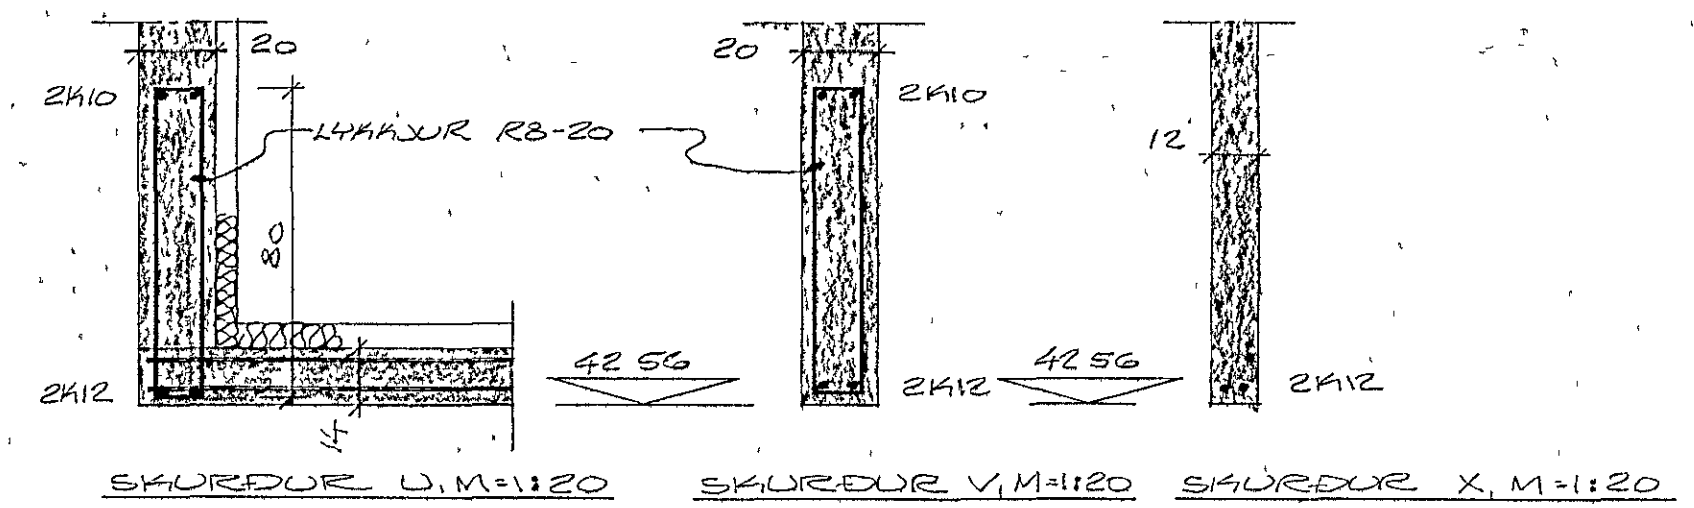


SKURÐUR U, M=1:20 SKURÐUR V, M=1:20 SKURÐUR X, M=1:20

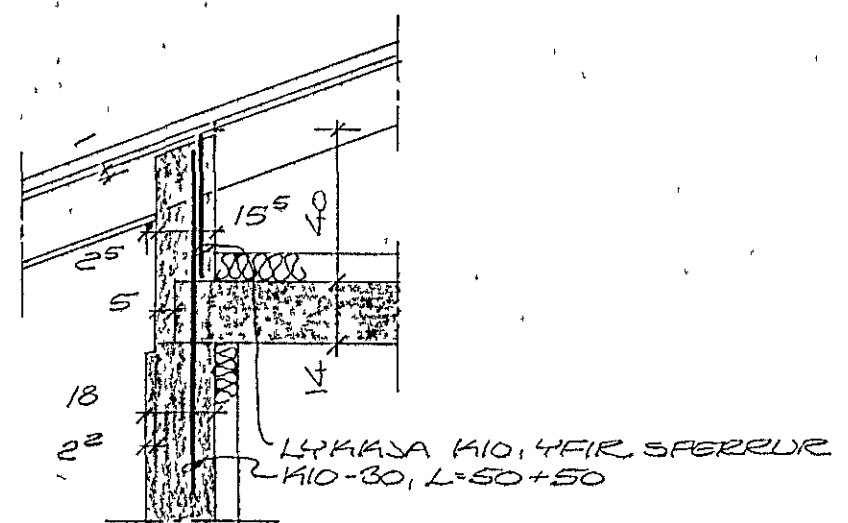


SKURÐUR R, M=1:20

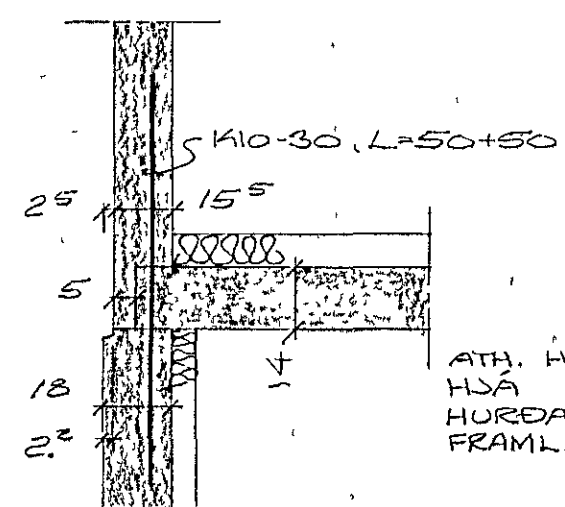


SKURÐUR Q, M=1:20

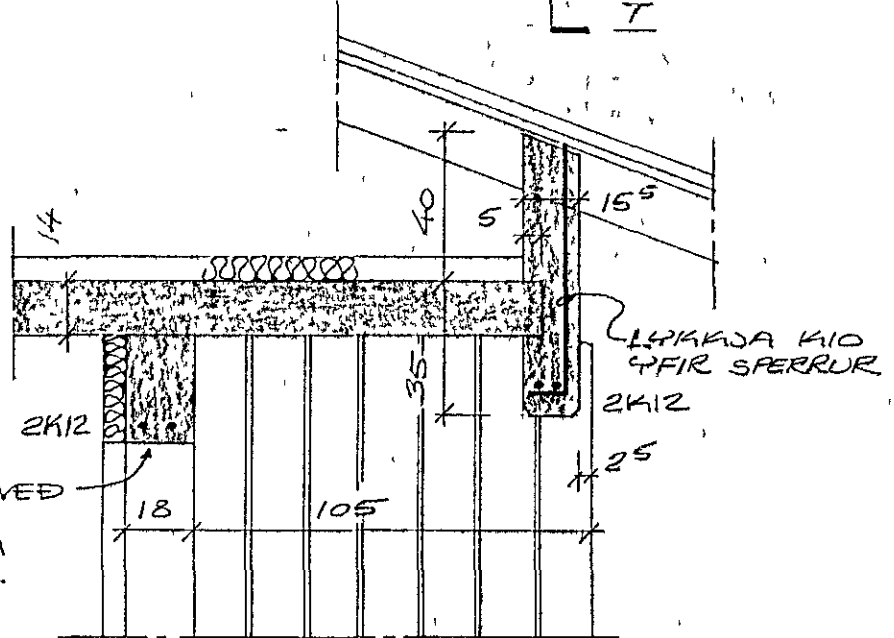

SKURÐUR R, M=1:20

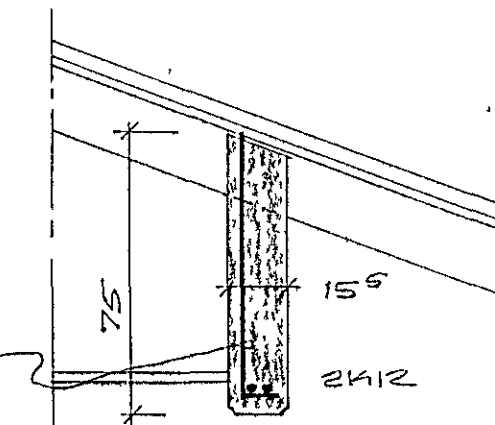

SKURÐUR S, M=1:20

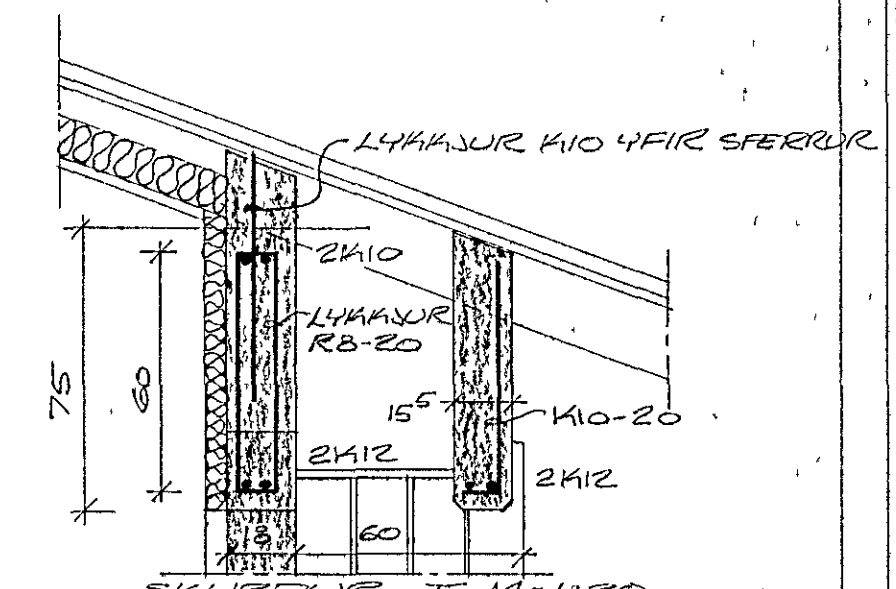

SKURÐUR T, M=1:20

11. febr. 1980

HAFNARFIJÁRÐARBYR
BYGGINGAFULLTRUINN

FÖLÐHVAÐMUR NR. 10
HAFNARFIÐI Í NÓVEMBER 1979
ARÐARHEAÐI 47 50587

ÞAKFRATA

Asnael Magnússon FOFI