



VEGGRAUFAR, M=1:5

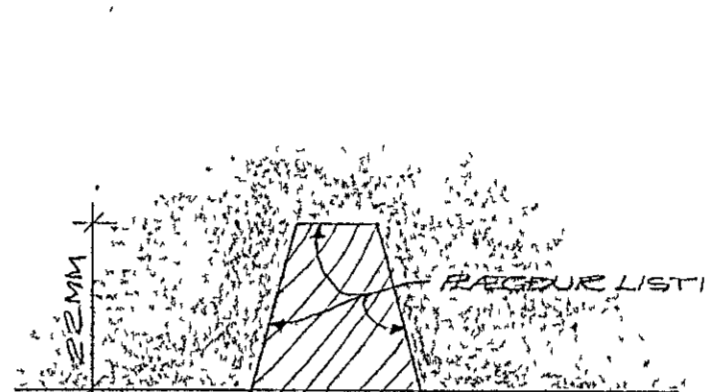


VEGGRAUF, M=1:1

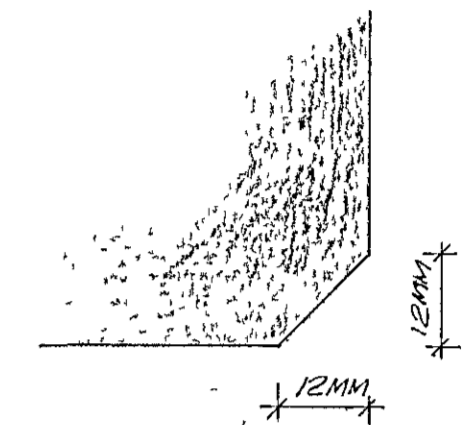


STYFUKANTUR, M=1:1

ALLIR STYFUKANTAR SÉU  
 RÚNAÐIR 12x12 MM.  
 NOTAÐUR SÉ FEITIBORINGU  
 RÆÐUR VIDUR.  
 LIGGANDI RÆÐUR KLEDNING  
 Á SLÉTTUM FLÖTUM, STAÐANÐI  
 RÆÐUR KLEDNING Á RAUFUÐUM  
 FLÖTUM. RÖTUR Á SVÖLM.

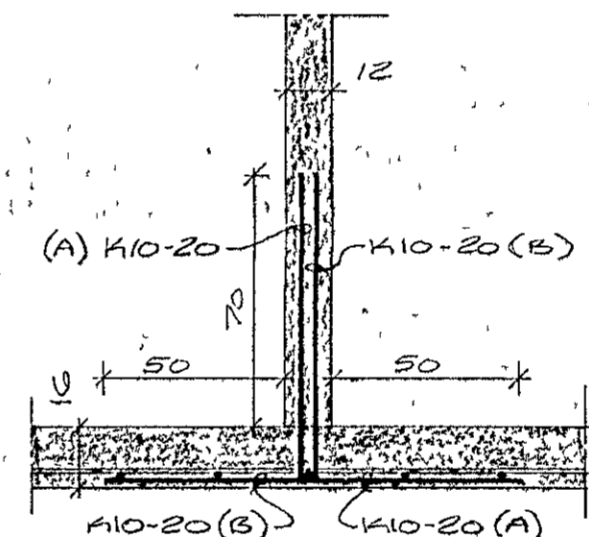


SKURÐUR O, M=1:20

A: GAT Í FLÖTU 8x15 CM  
 B: GAT Í FLÖTU 15x15 CM  
 C: GAT Í FLÖTU 8x35 CM

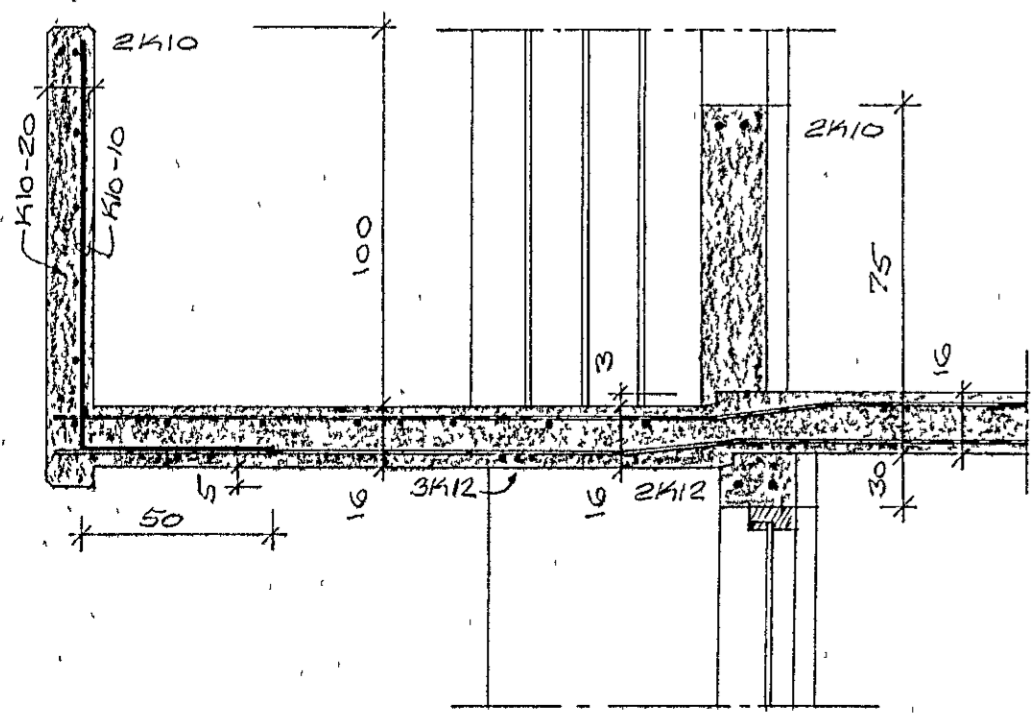

SKURÐUR N, M=1:20

GRUNNMYND, M=1:50

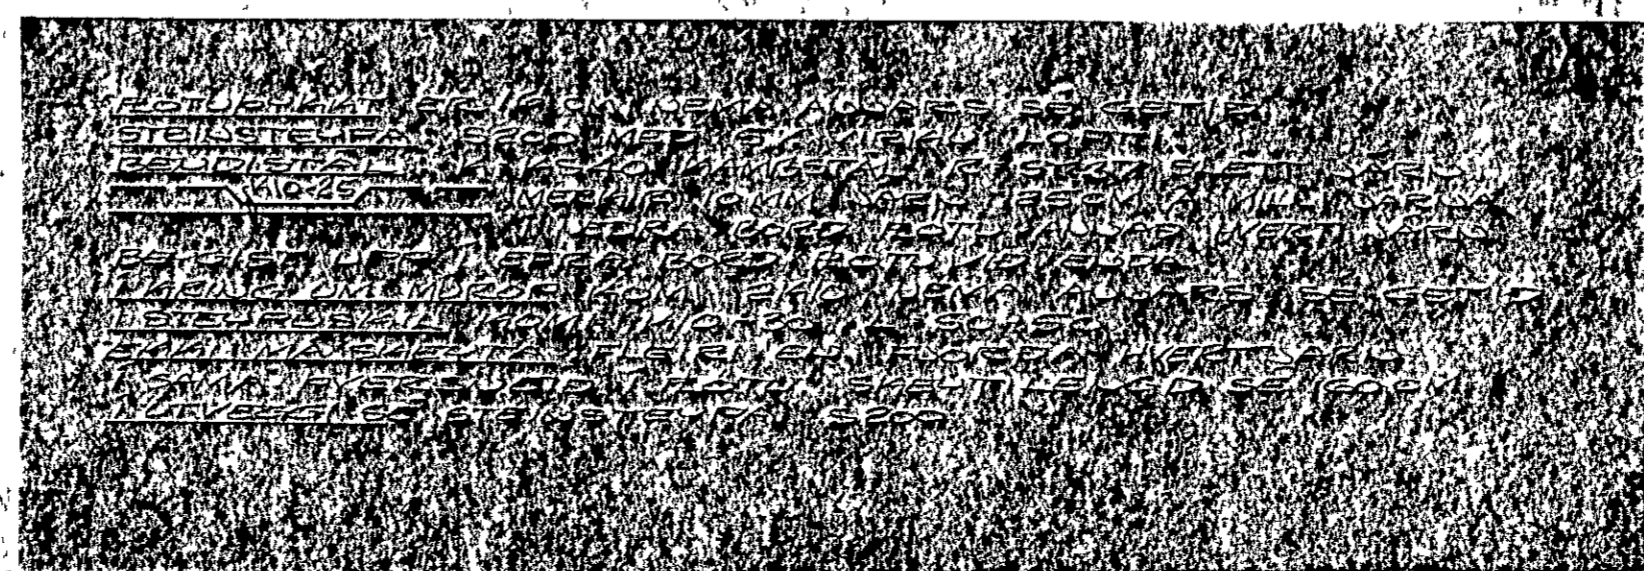

FÓLUHVAMMUR NR. 10  
 HAFNARFJÁRÐI Í NÓVEMBER 1978  
 ARNARHRAUNI 47 50587

RATA YFIR KJALLARI

*Árni Magnússon FVEI*