





GRUNNMYND, M=1:50

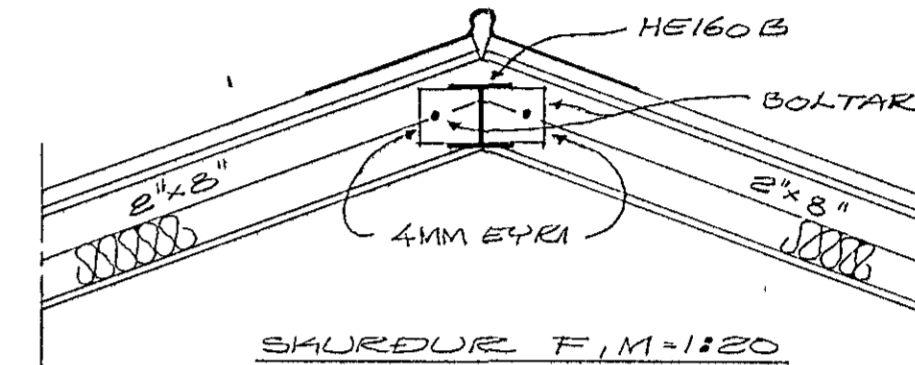

SKURDUR F, M=1:20

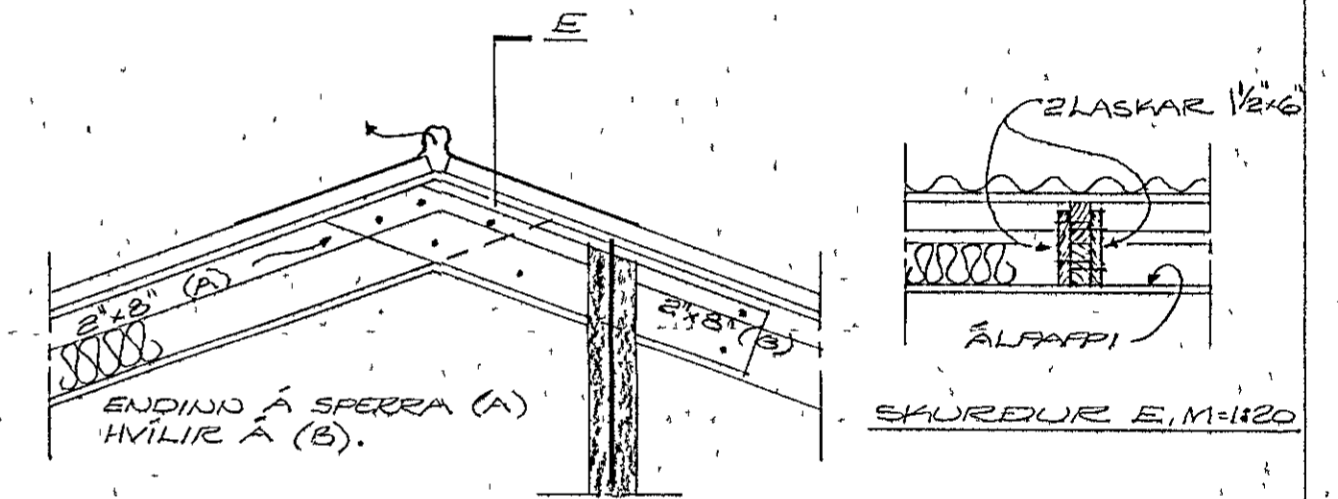


SKURDUR D, M=1:20

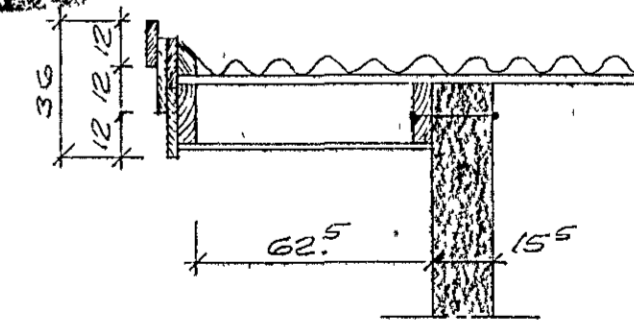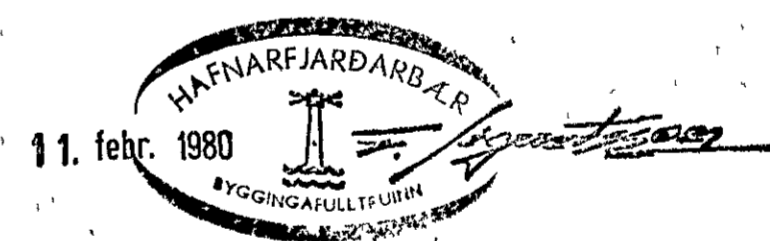

SKURDUR B, M=1:20

BURDARYGIR SEM SNERTA STEYPU, EDA NÁ ÚT FYRIR VEGGI, SVÖ OG ALLT TIMBUR UMHERFIS. RENJUR RÝSDIST FÚAVALDAREFNI. ALLIR SAUMUR SÉ GALVANISERADUR, SVÖ OG BOLTAR.

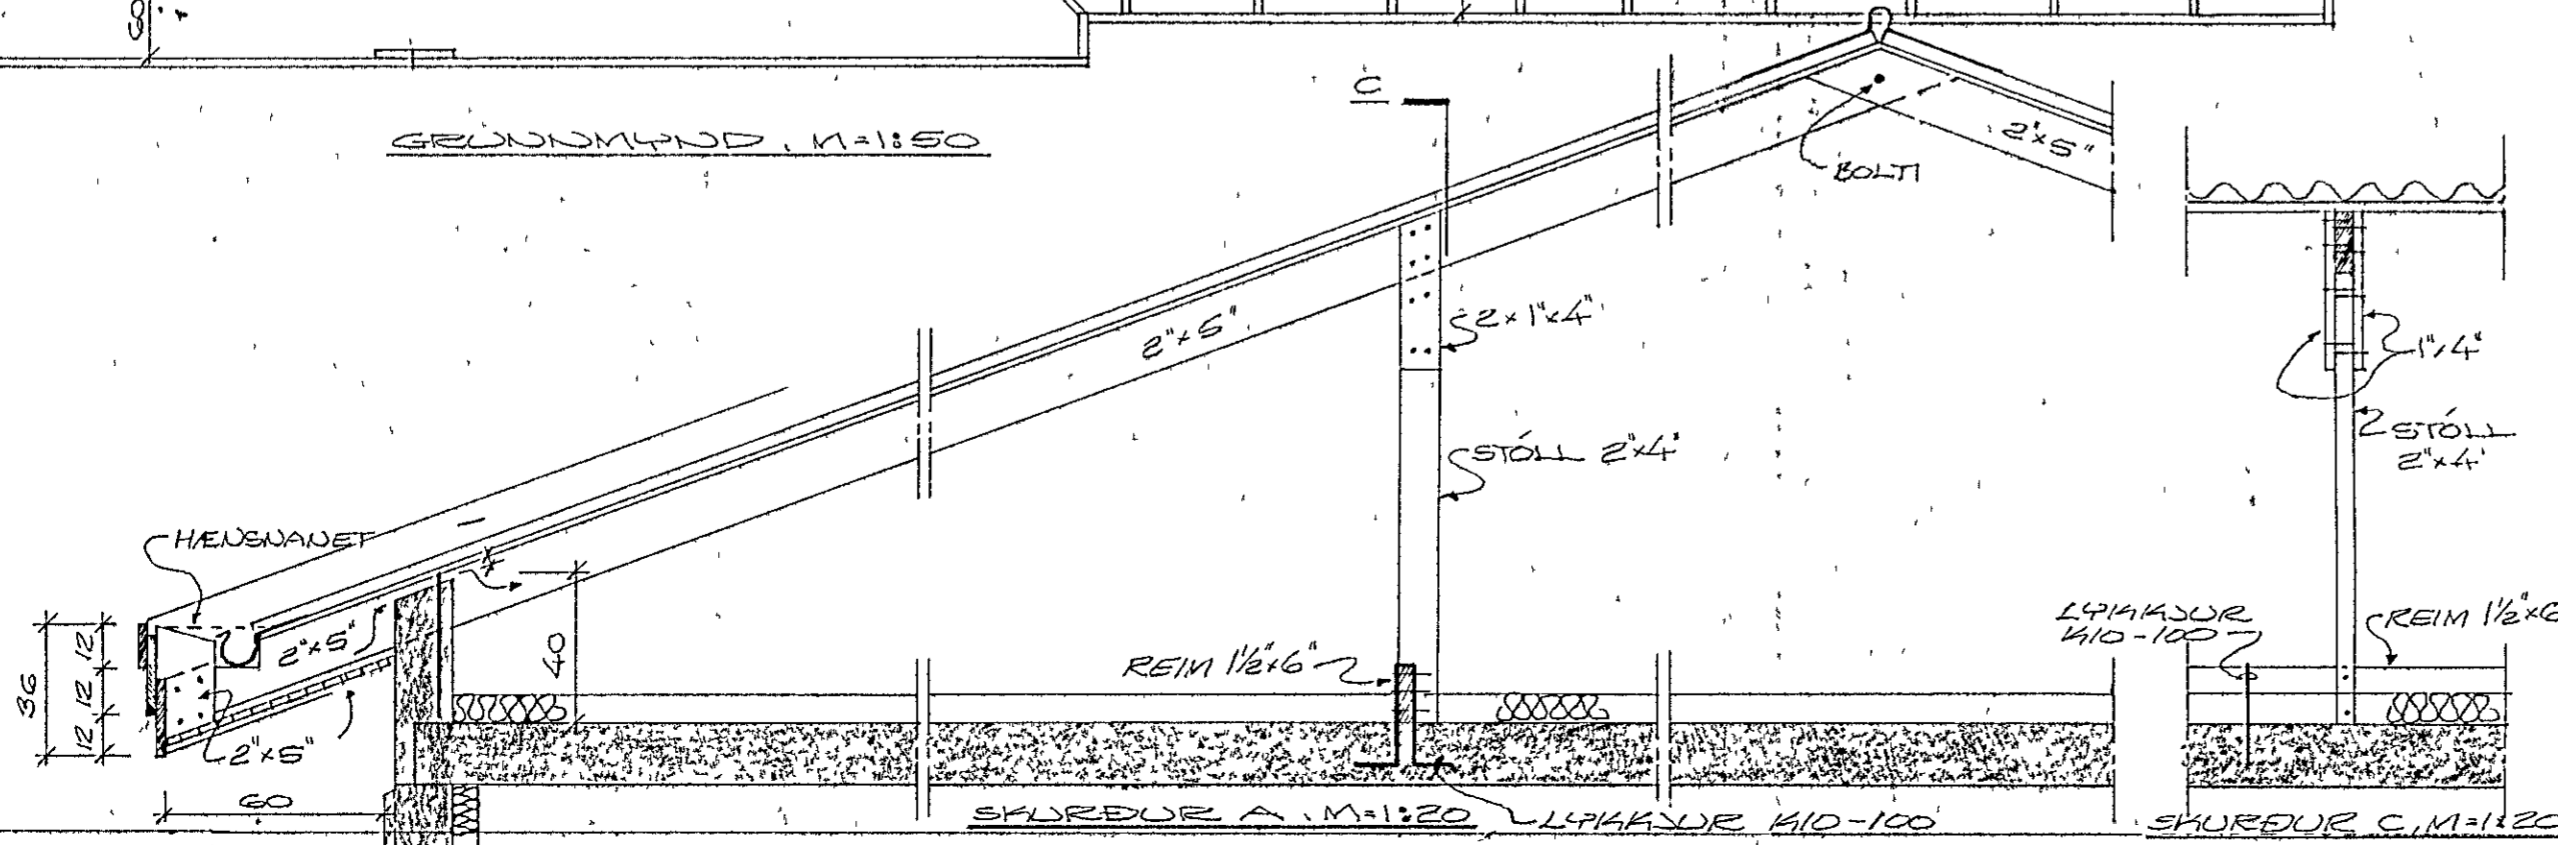

SKURDUR A, M=1:20

SKURDUR C, M=1:20

FJÓLUHYMMUR NR. 10
 HAFNARFIRÐI Í NÓVEMBER 1979
 ARDARHRADNI 47 50587

BAK

Ólaf Magnússon FFI