



ADALTAFLA T1 Í KJALLARA, JBP-113 EÐA SAMSVARANDI


JARÐSKALT BINDIST-JÄRNLAGN SÖKKULS OG VATNSINNÞOKUM

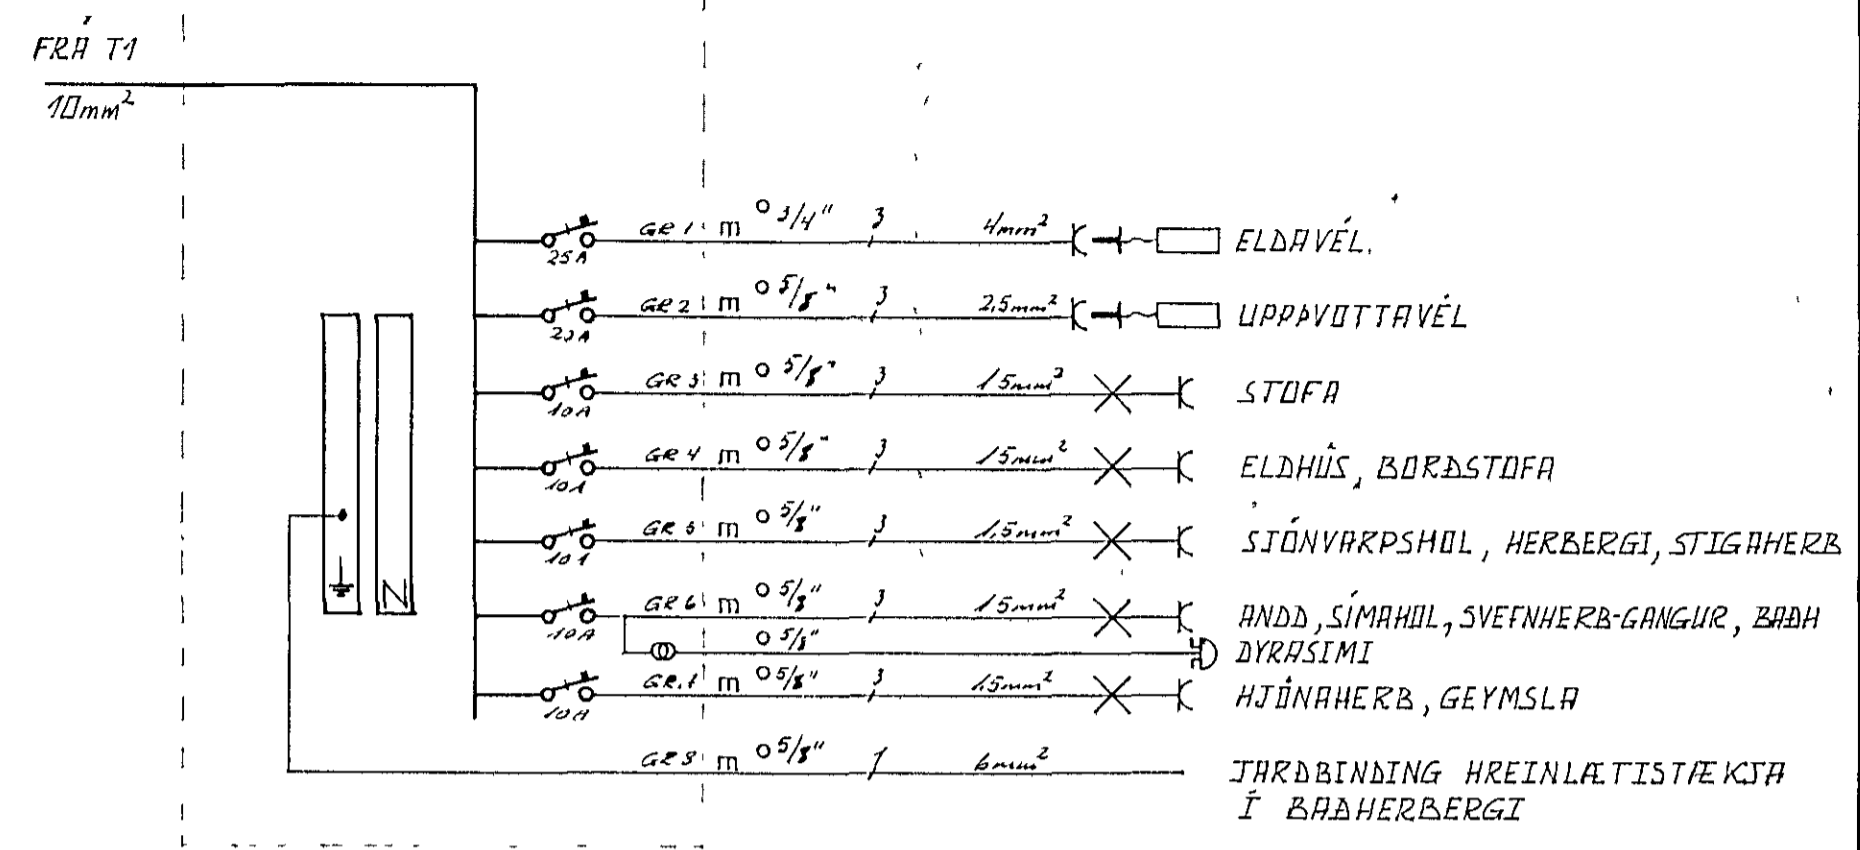

GREINATAFLA T2 Í STIGAHERBERGI, JBP-112/5 EÐA SAMSV

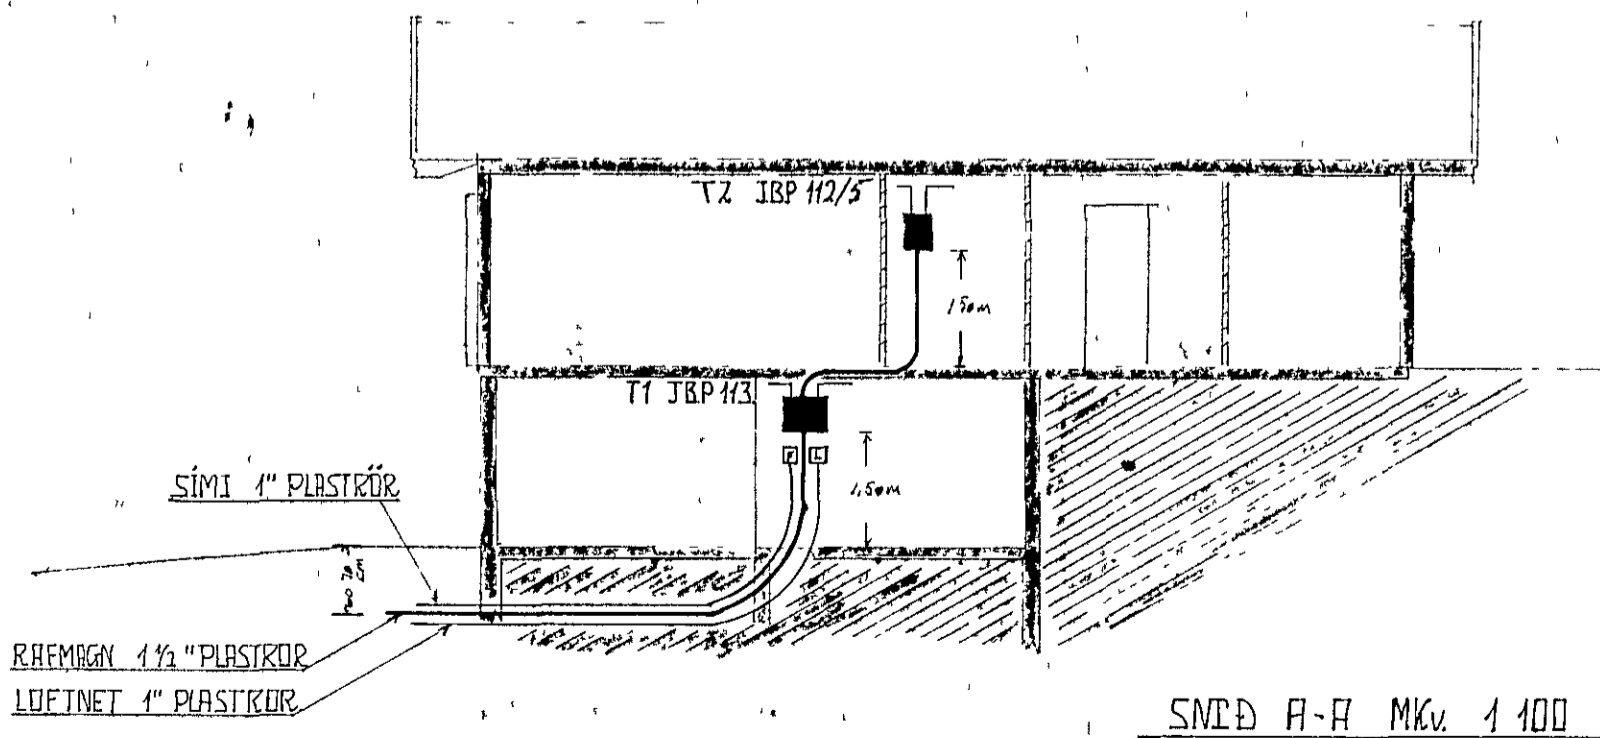

SNED A-A MKv. 1 100

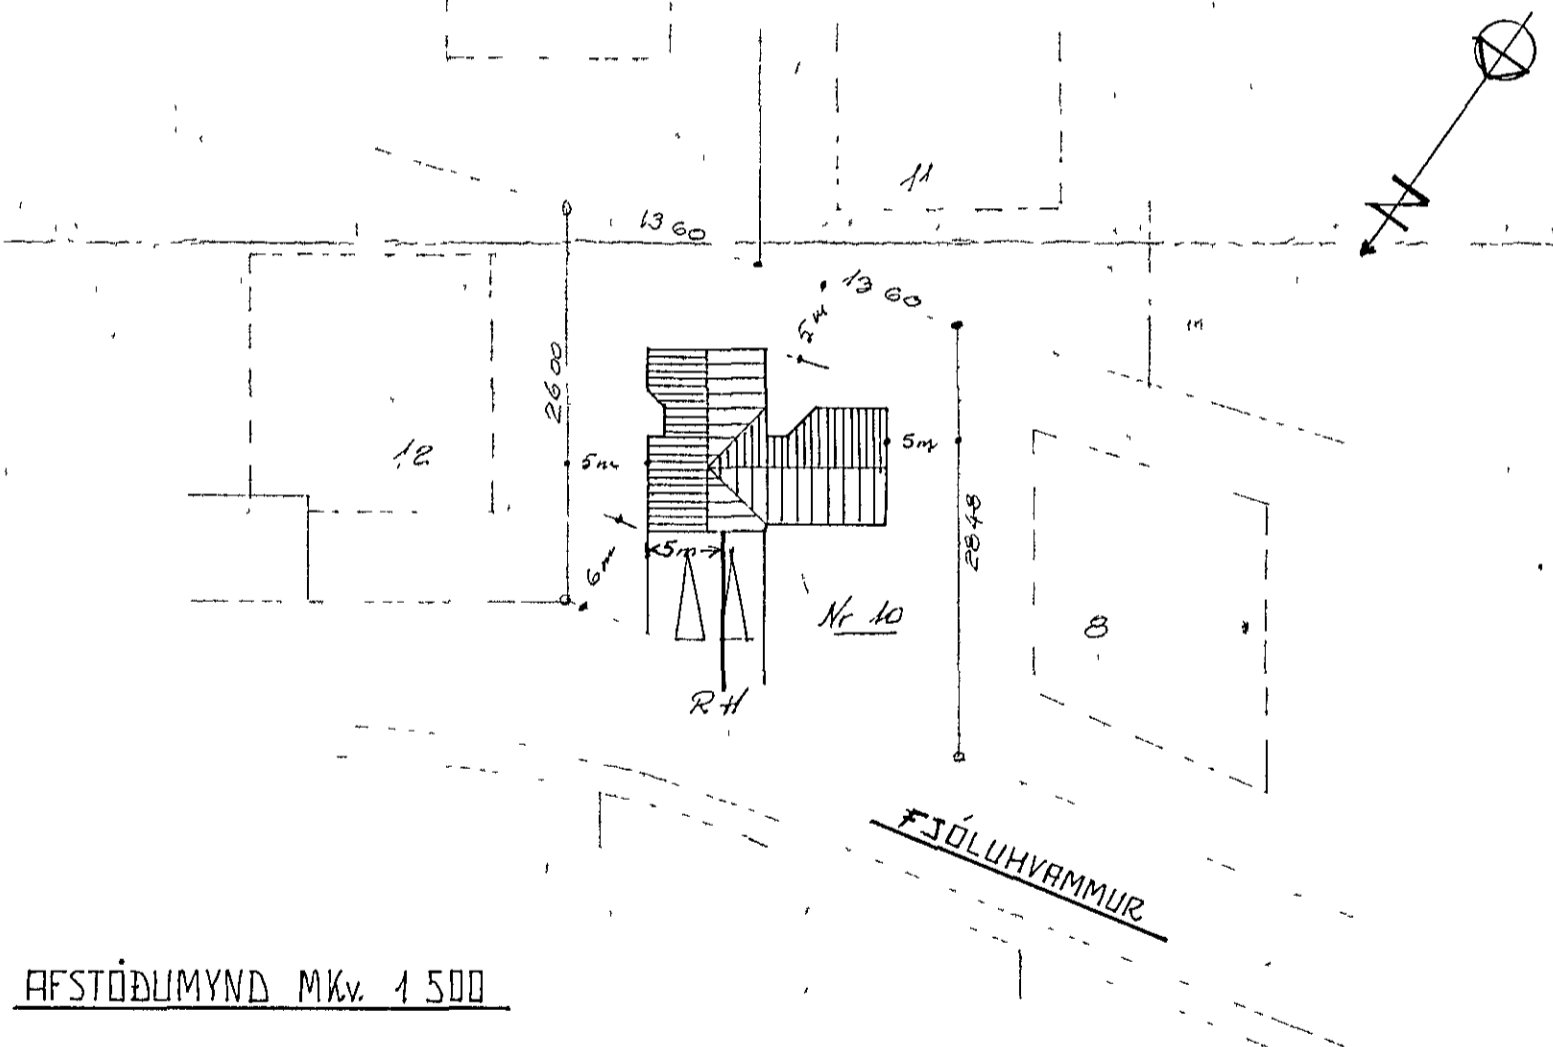

AFSTÖÐUMYND MKv. 1 500

FJÓLUHVAMMUR NR 10, HAFNARFIRÐI		
R A F L O G N		
Einlínunmyndir: Adaltafli T1, Greinatafli T2		
Þversnid 1:100, afstöðumynd 1:500		
GUÐMUNDUR GUNNARSSON RAFTÆKNIR, SÍMI 53336, HAFNARFIRÐI	Hannad	Mkv 1 100 .. 1 500
	Teiknad	Dags OKT 1979
	Nr	Bl 3 af 3