

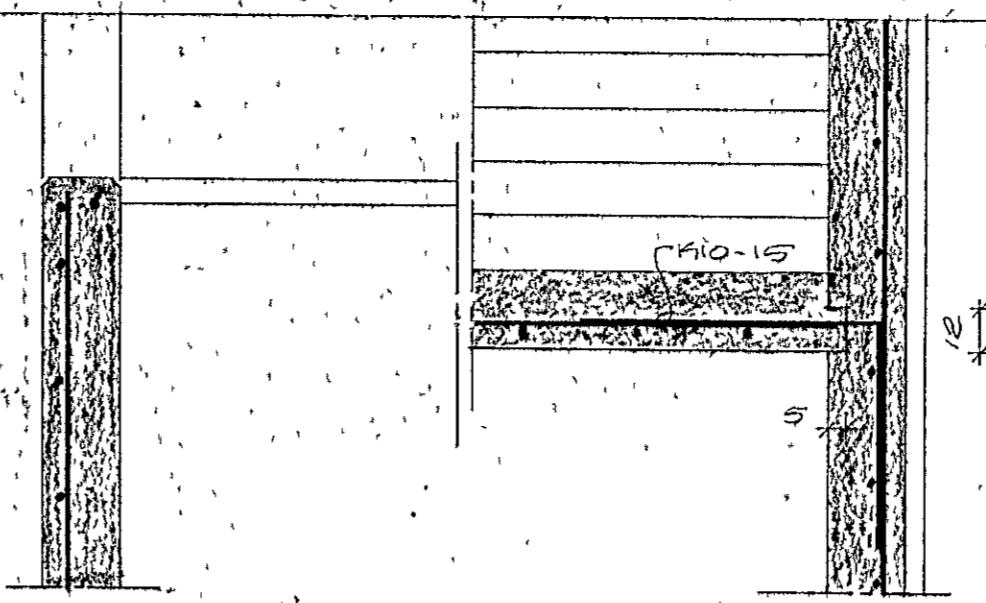
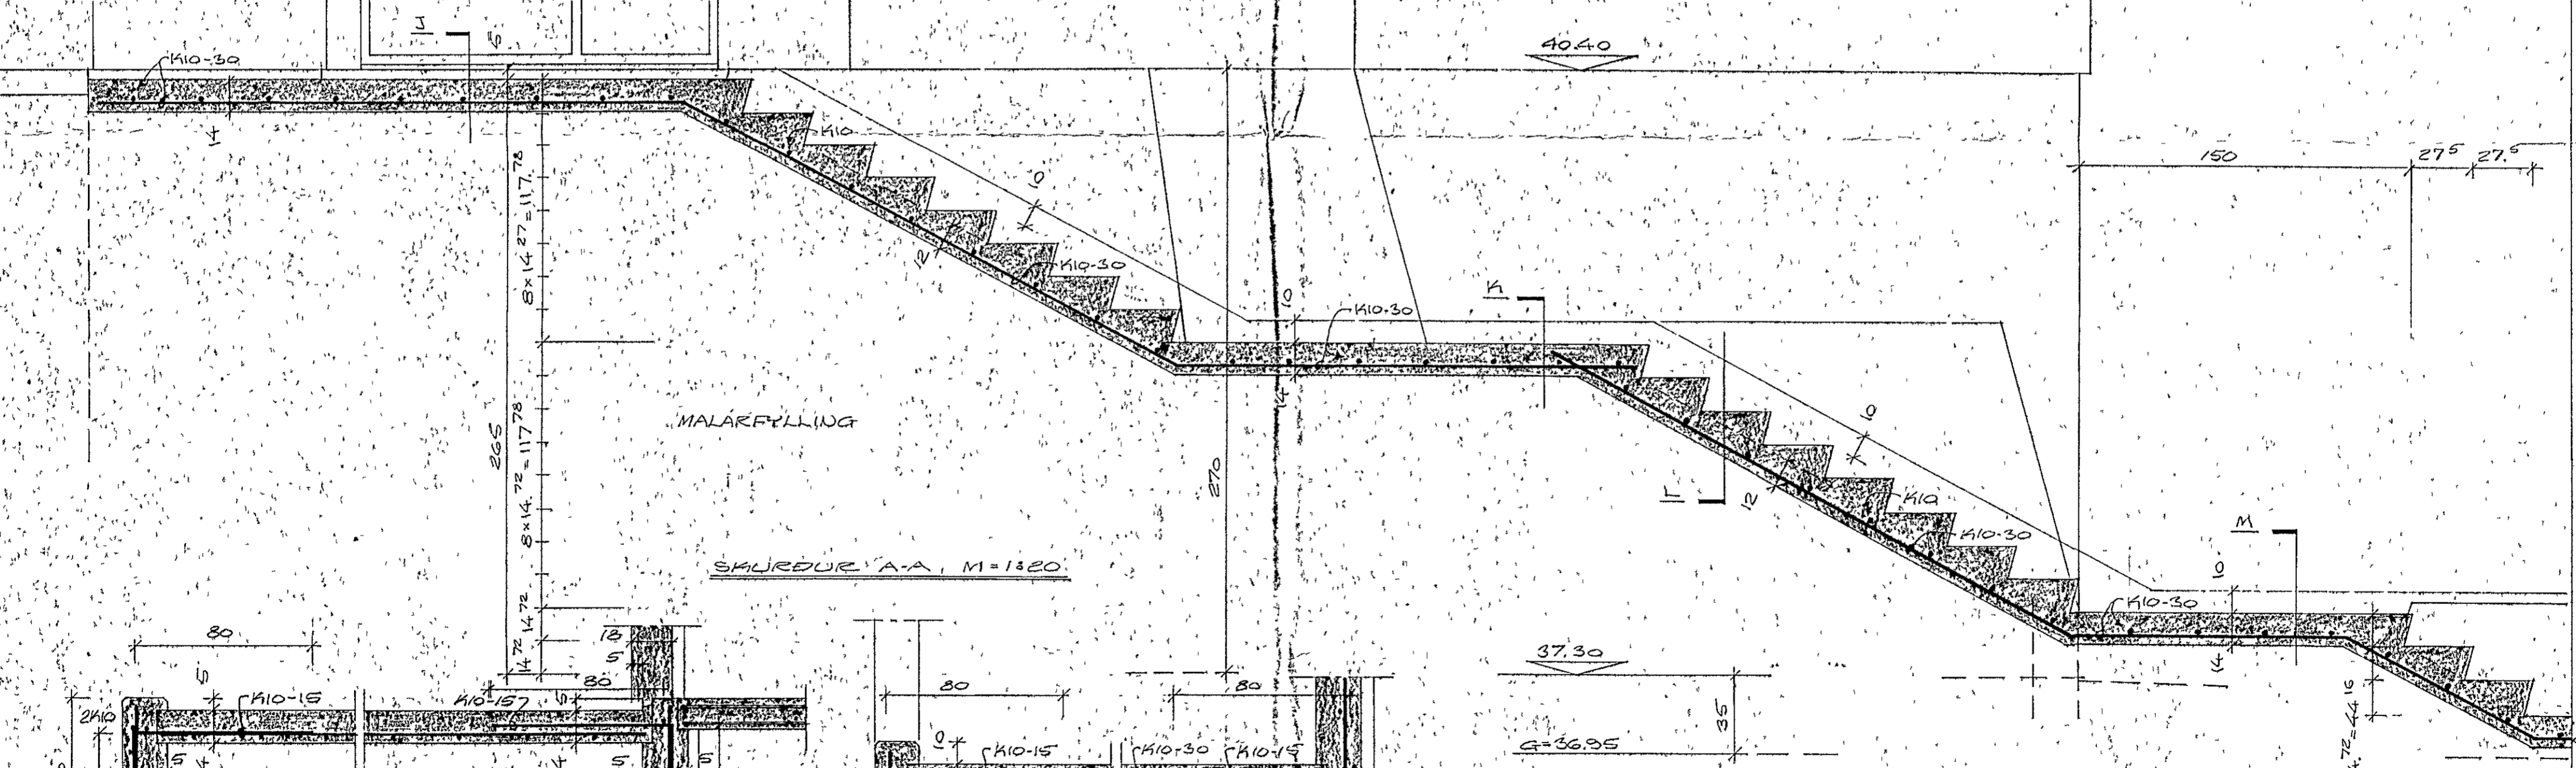



SKURÐUR M, M=1:20

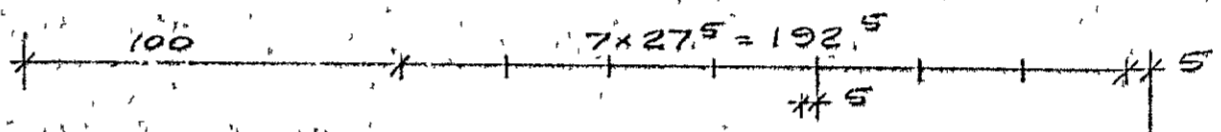


SKURÐUR L, M=1:20

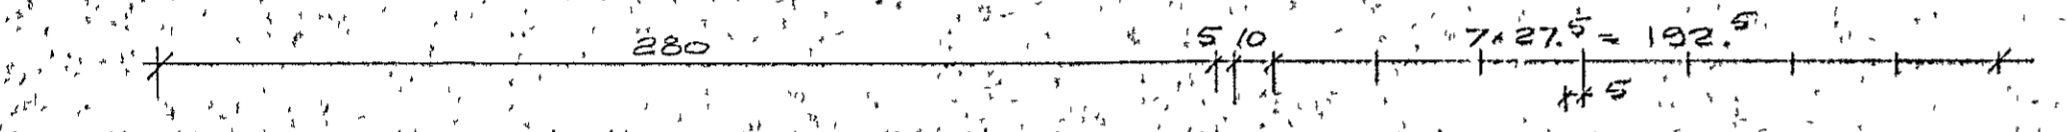


SKURÐUR A-A, M=1:20

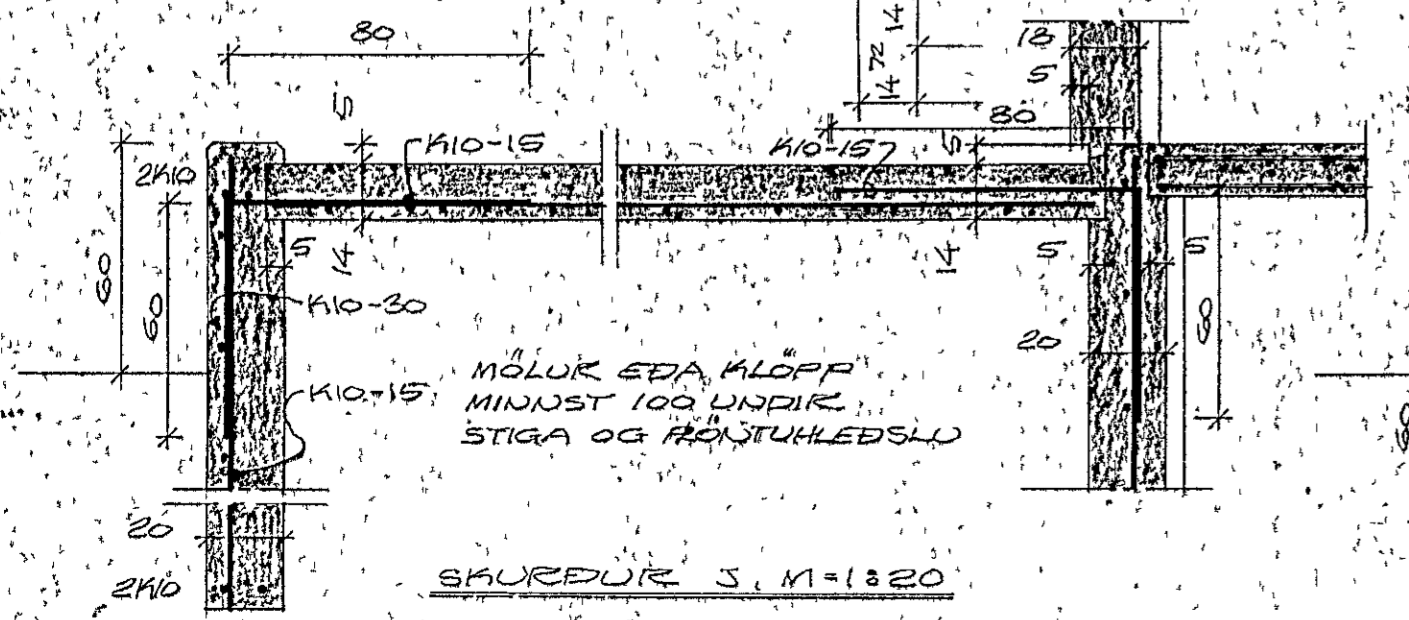

SKURÐUR S, M=1:20

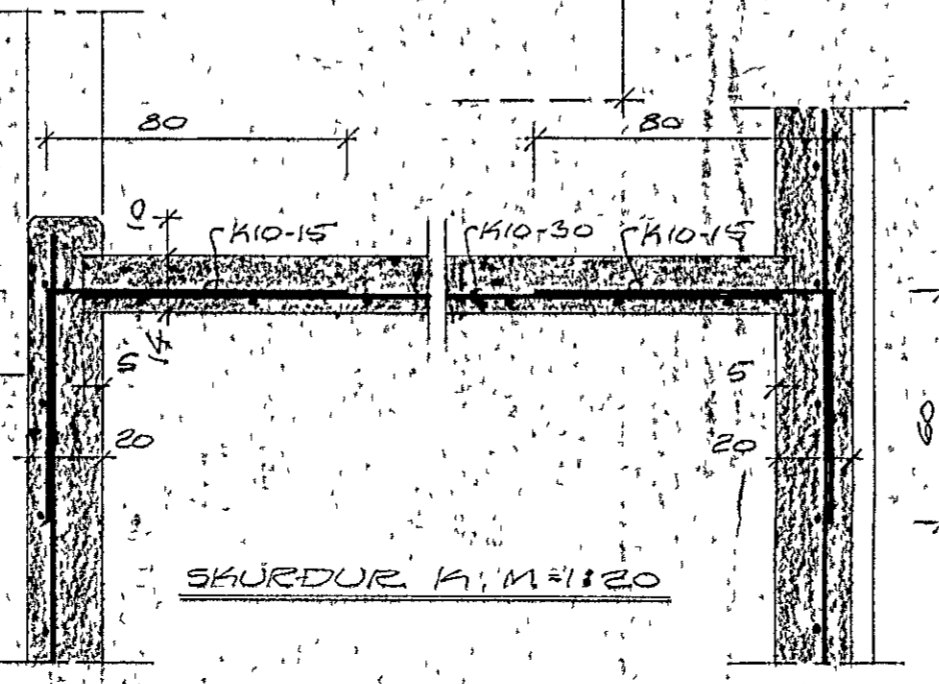

SKURÐUR K, M=1:20

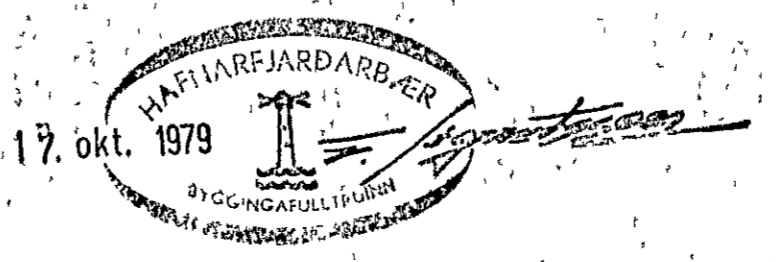

FJÖLHVAMMUR NR. 10
 HAFNARFJARDI Í OKTÓBER 1979
 ARNARHEAUNI 47 60587

STIGI

Agnes Magnúsdóttir