




BITI B 1 1:50

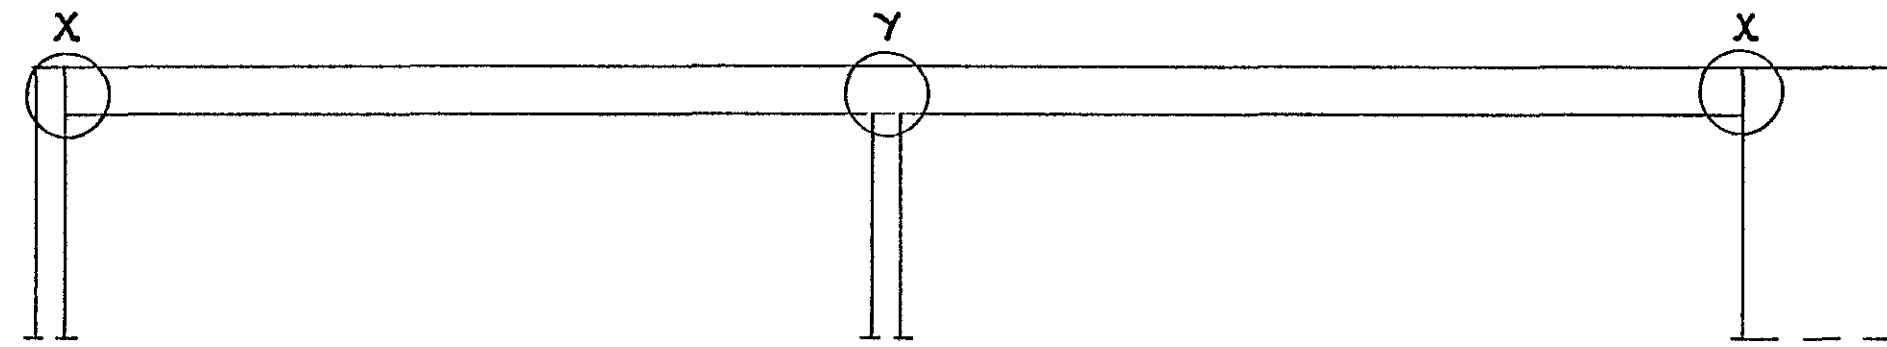


BITI B 3 1:50

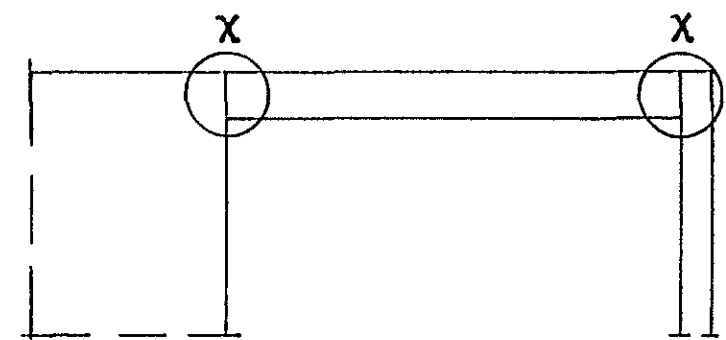


BITI B 2 1:50

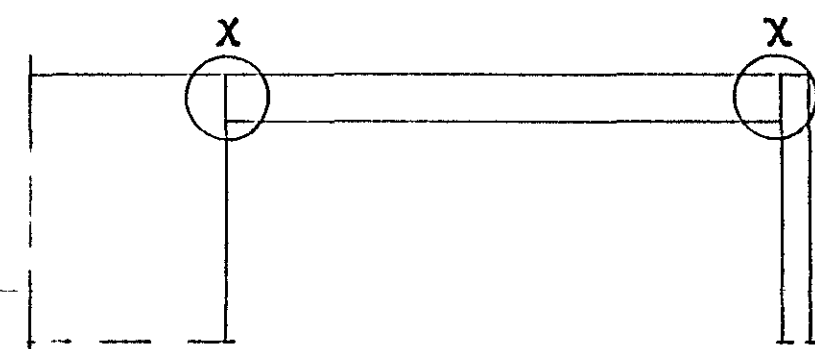

BITI B 4 1:50

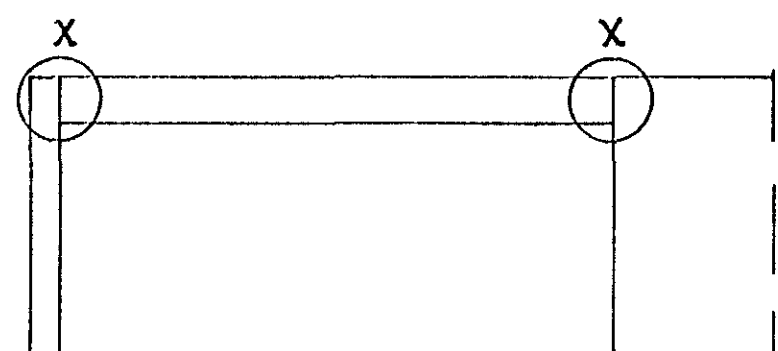


BITI B 5 1:50

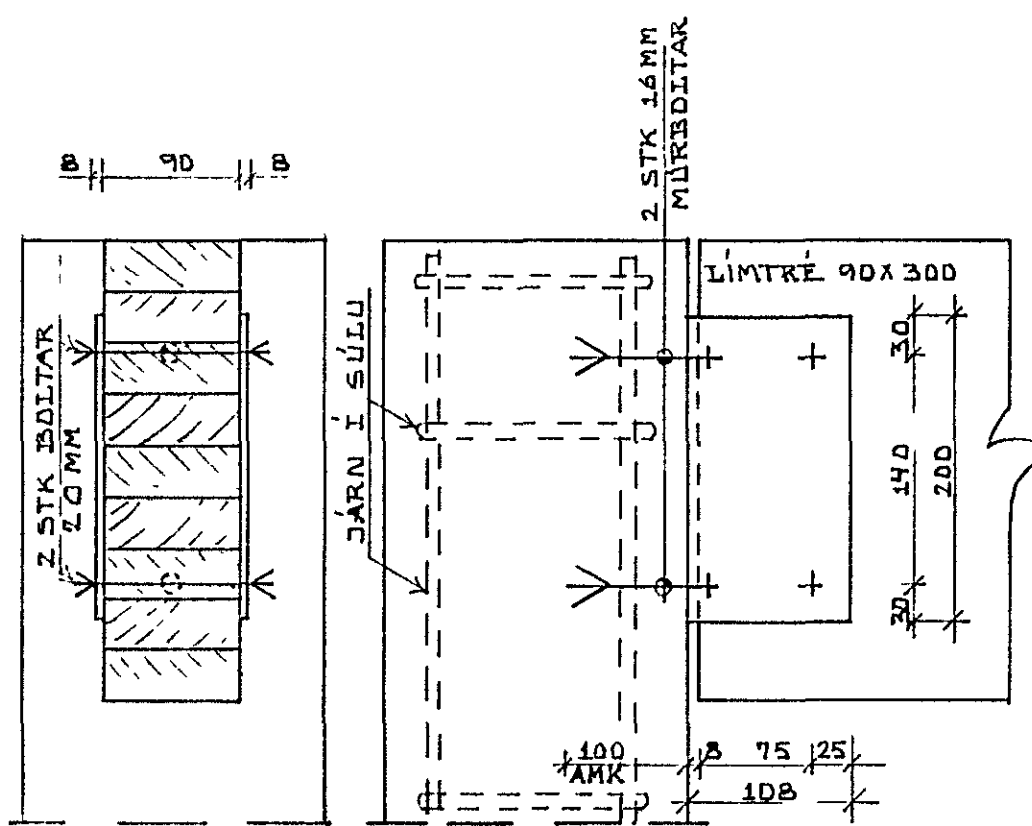


SNID X1-X1

SNID X2-X2

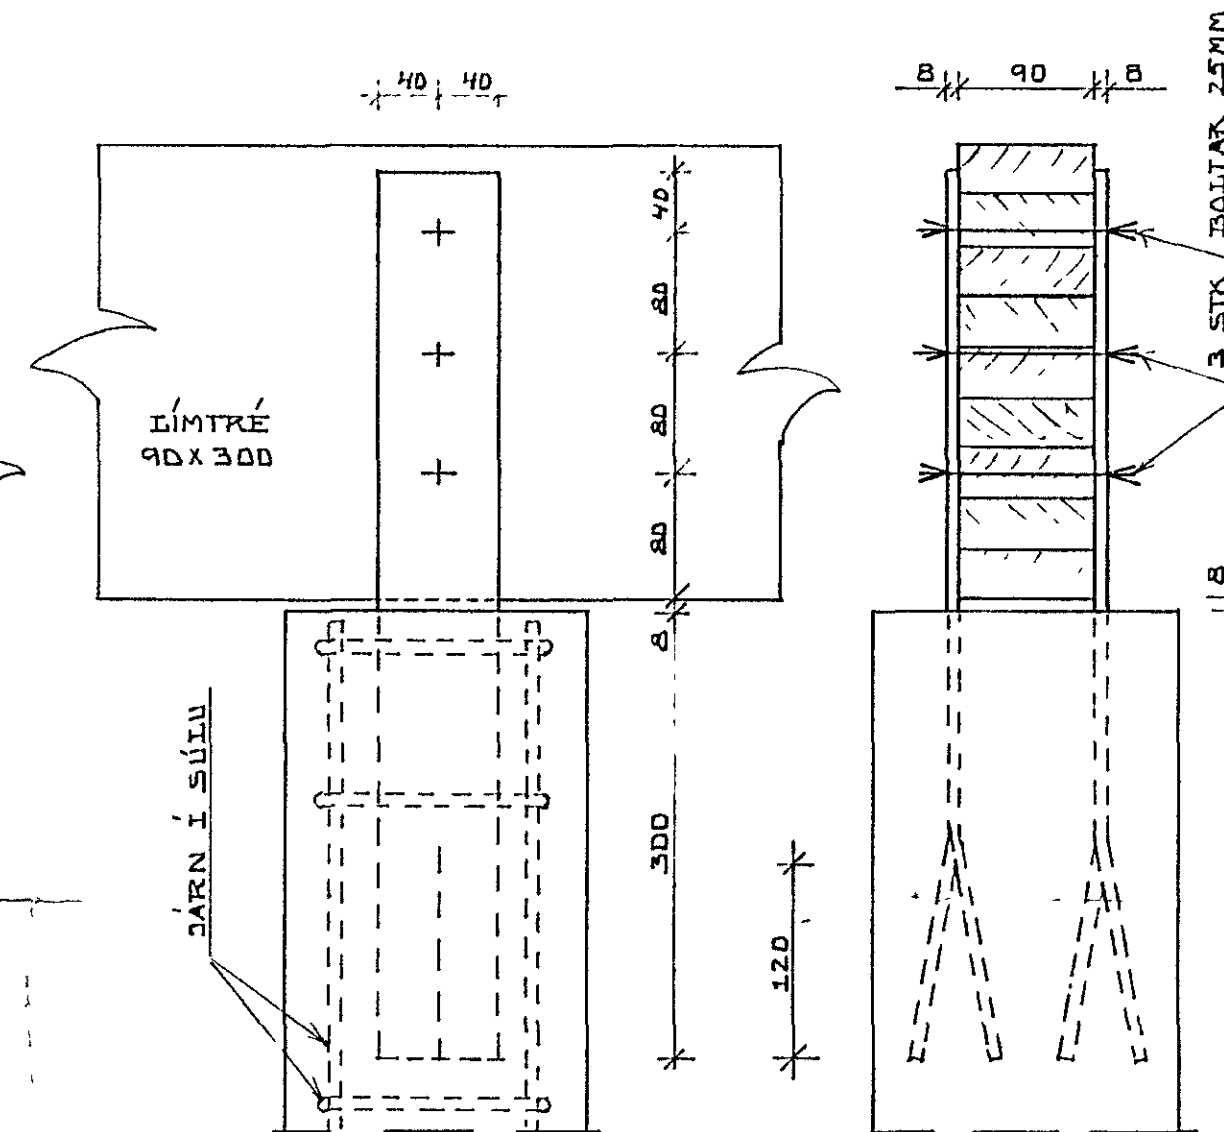


SNID Y1-Y1

SNID Y2-Y2

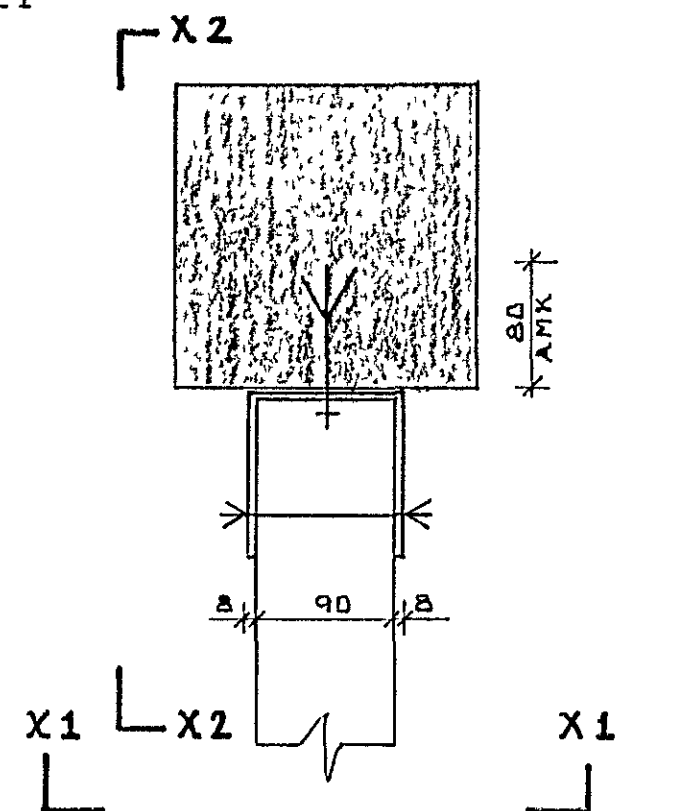

SÉRMYND X 1:5

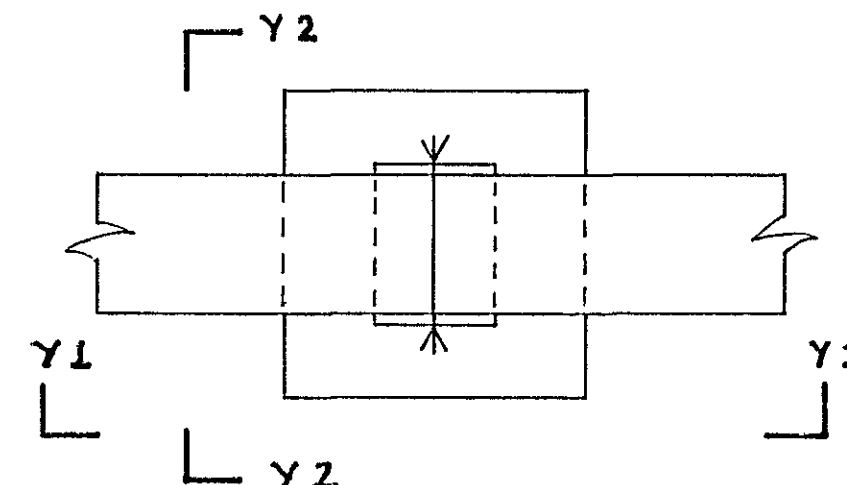

SÉRMYND Y 1:5

ÖLL MÁL ERU Í MM
ALLT STÁL SKAL RYÐVERJA
Á TRYGGILEGAN HÁTT

23. maí 1981
HAFNARFJARDARBYR
BYGGINGAFULLTRUINN
Kristján Stefánsson

FJÓLUHVAMMUR 11, HAFNARTÍRÐI.		DAGS 22-04-81
FESTING LÍMTRÉS VIÐ VEGGI OG SÚLUR		HANNAÐ KS
MÆLIKVARÐI 1:50, 1:5		TEIKNAD KS/SS
KRISTJAN STEFANSSON TEKNIPRÆDINGUR T.T.F.I.		VERK NR TÍÐAKUR
BRÉIÐVANGI 9, HAFNARTÍRÐI SÍMI 52870 <i>Kristján Stefánsson</i>		8001 - 01
		TEIKN NR
		- 10