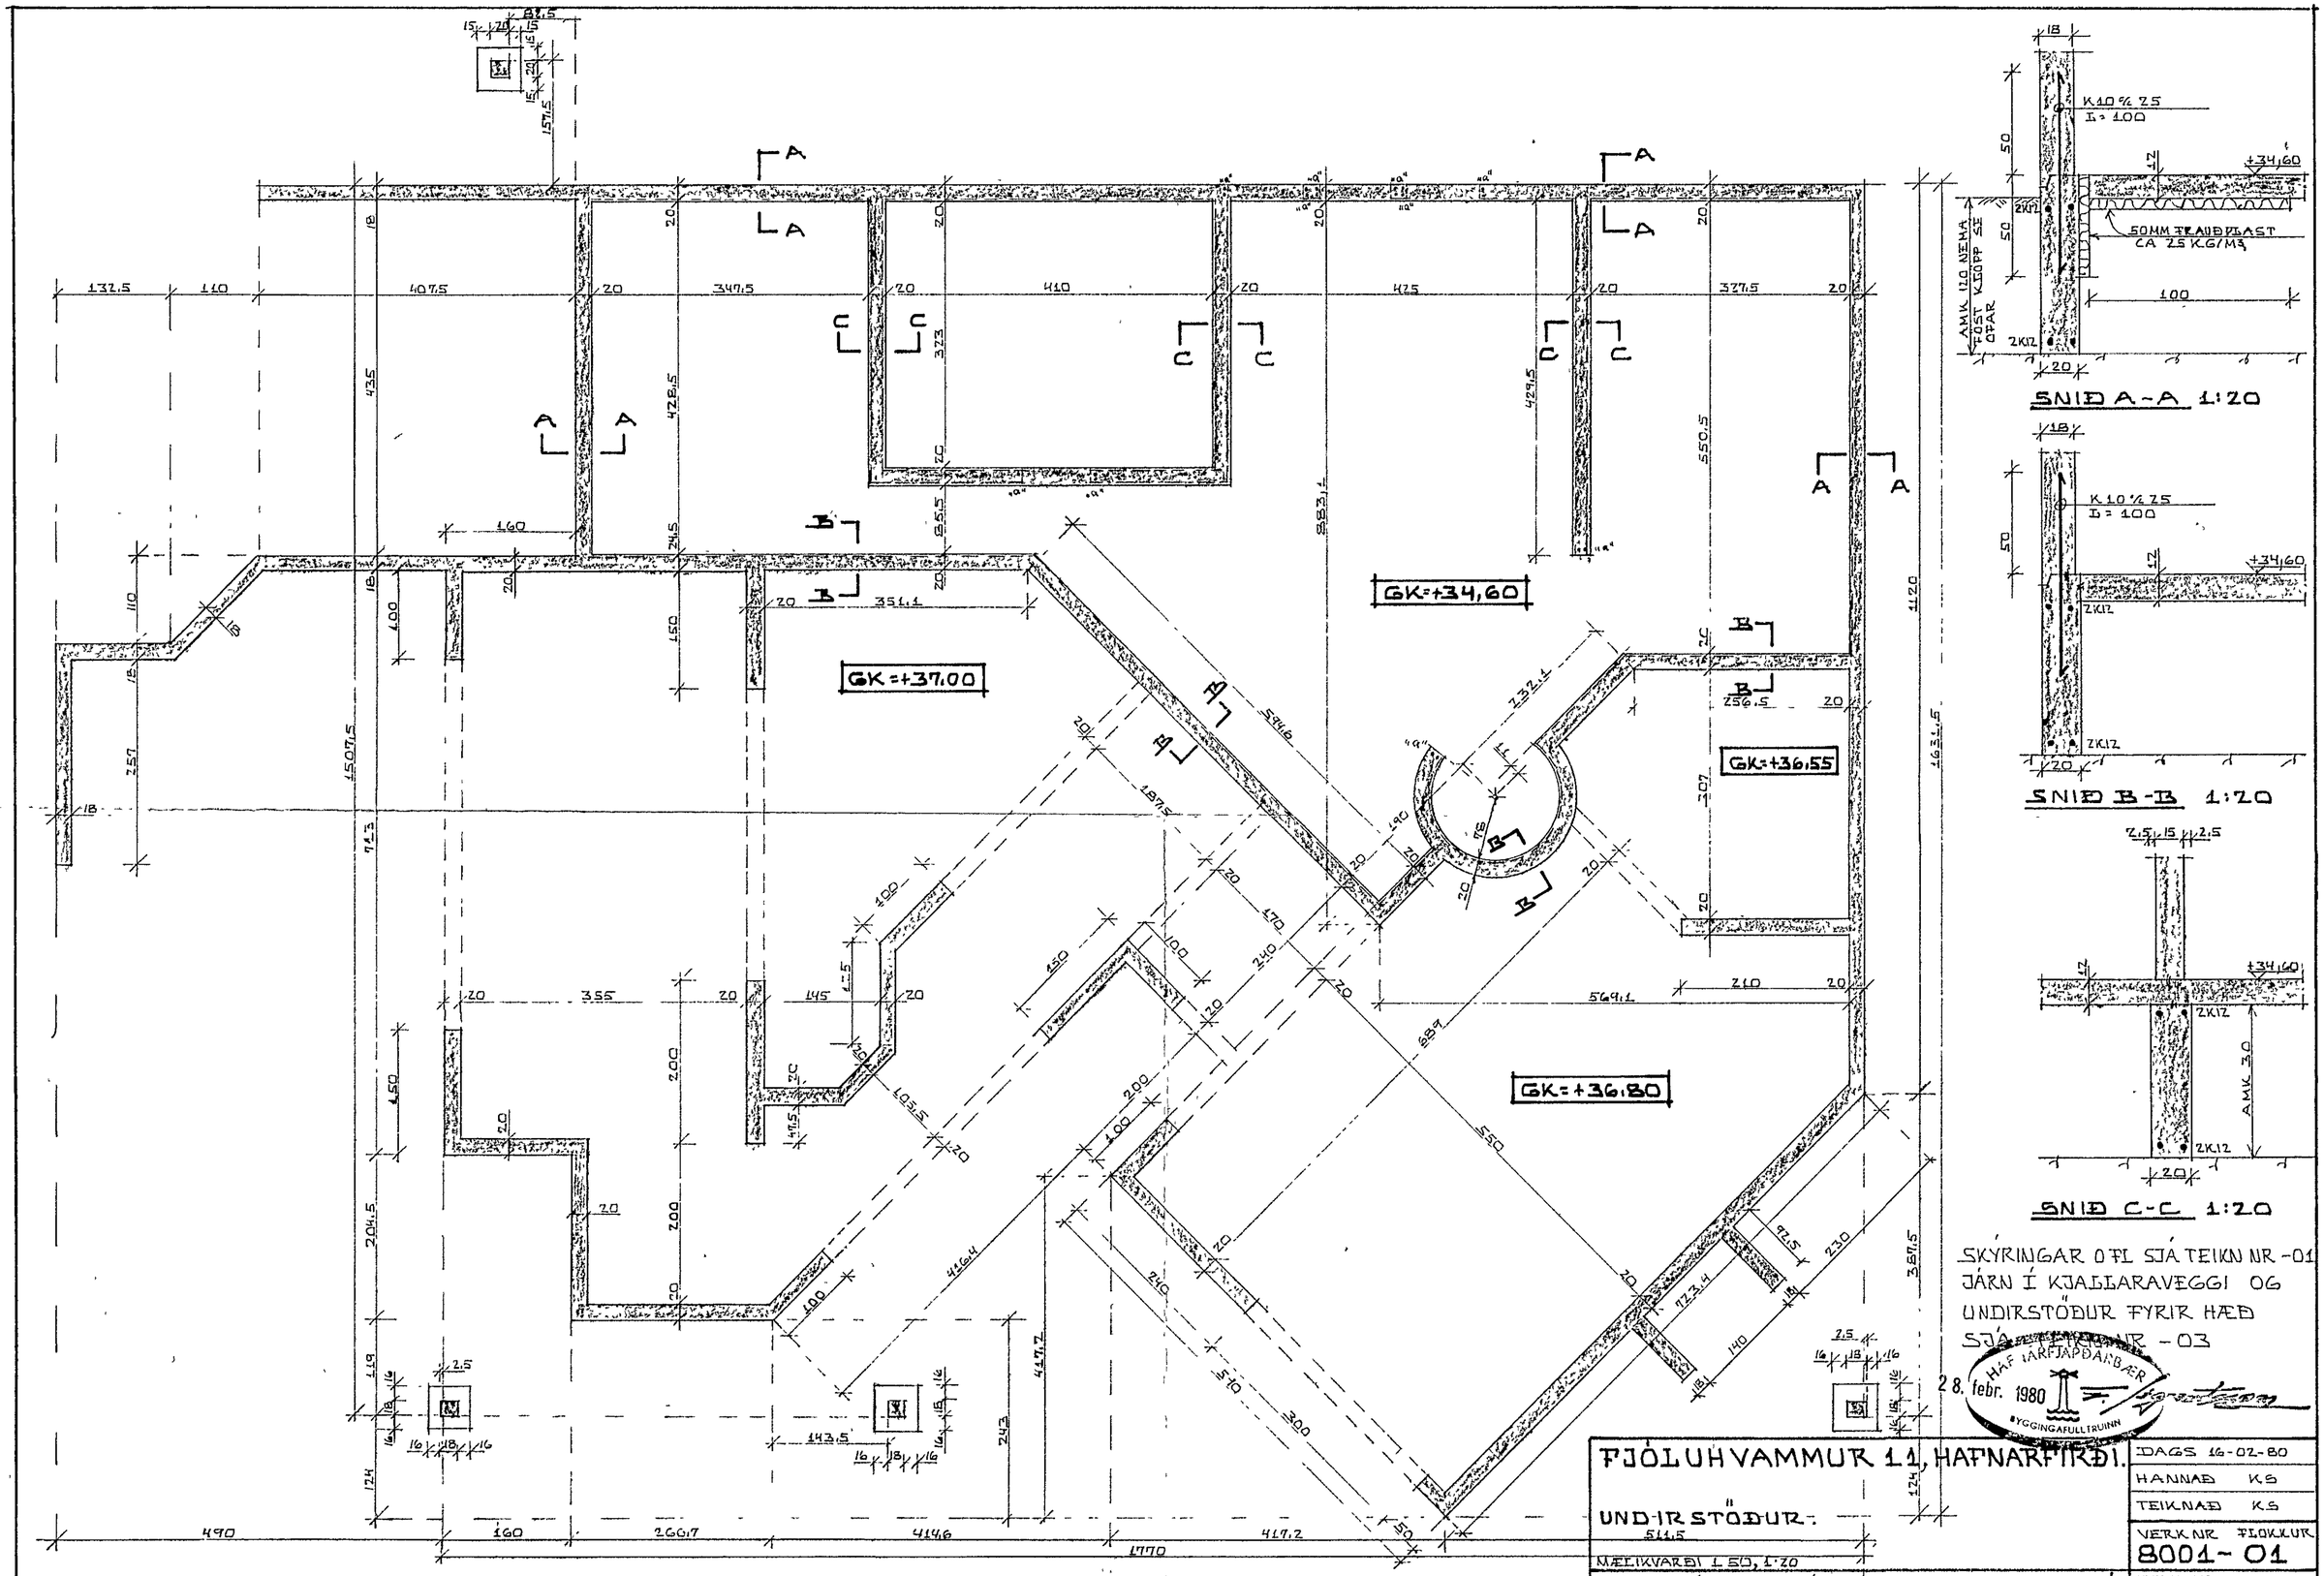

SKÝRINGAR O.FL. SJÁ TEIKN. NR. -01
JÁRN Í KJALLARAVEGGI OG UNDIRSTÖÐUR FYRIR HÆÐ
SJÁ TEIKN. NR. -03

HAFNARFJARÐARBÆR
28. febr. 1980
BYGGINGAFULLTRÚINN

FJÓLUHVAMMUR 11, HAFNARFIRÐI.	DAGS 16-02-80
"	HANNAÐ K.S
UNDIRSTÖÐUR.	TEIKNAÐ K.S
511,5	VERK NR. FJÓLUR 8001-01
MÆLIKVARÐI 1:50, 1:20	TEIKN NR. -02
KRISTJÁN STEFÁNSSON TÆKNIFRÆÐINGUR F.T.F.Í. BREIÐVANGI 9, HAFNARFIRÐI, SÍMI 52870	