


STEYPUSSKIL I ÚTVEGG CEDA ÚTDRUN PLOTU 3  
KVARÐI 15

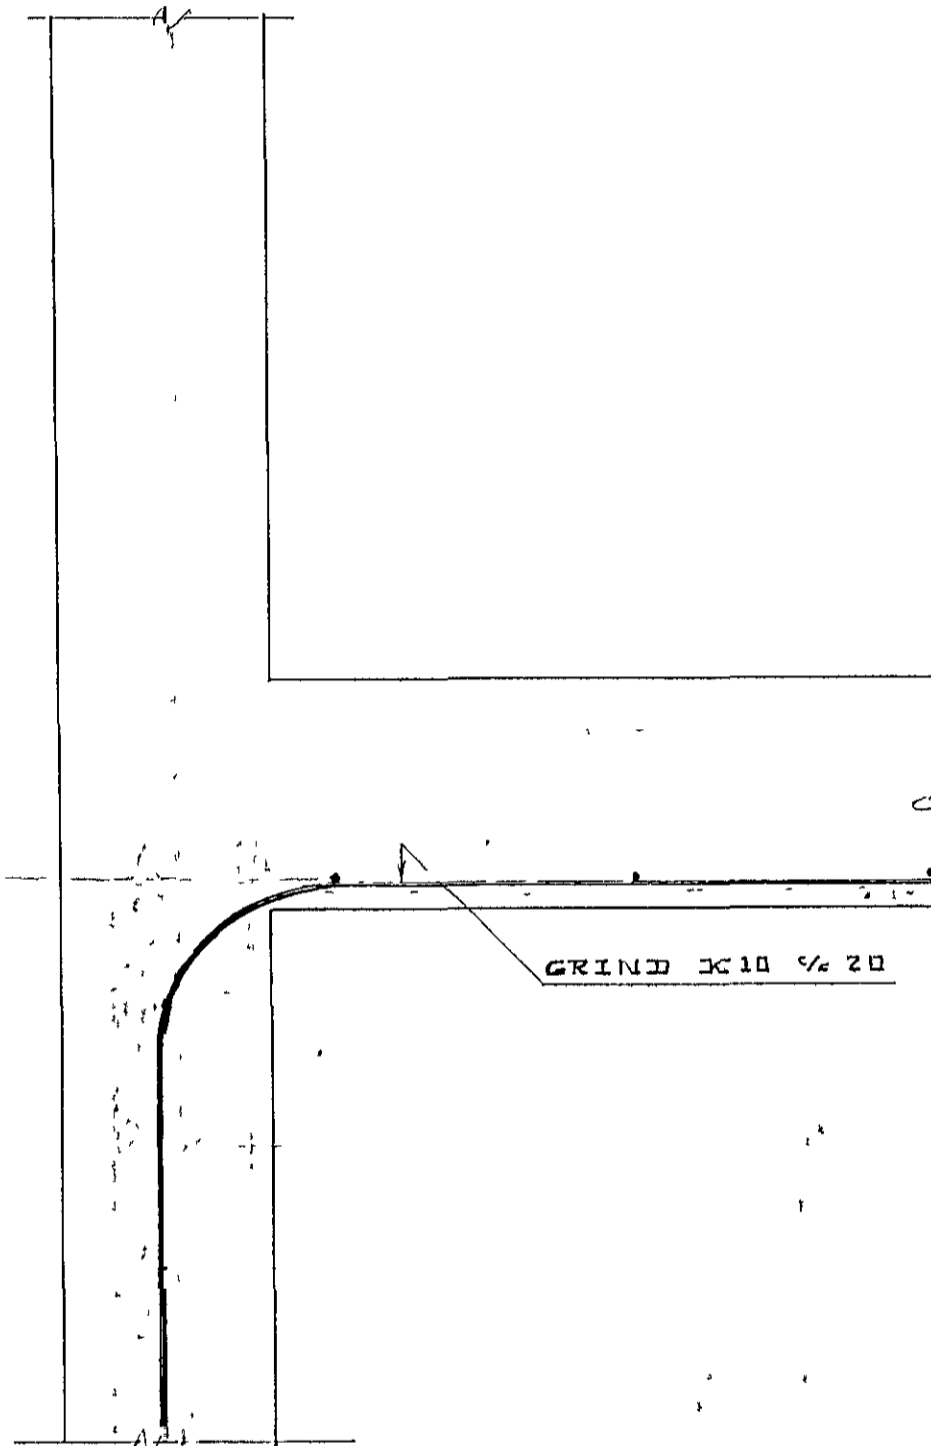

STEYPUSSKIL VEGGAR OG STIGABAKS  
KVARÐI 15

SKYRINGAR

ÖNEFND MÁL ERU SM.  
ÖLL STEINSTEIPA ER 5-250.  
ÖLL STEYU SKAL TITRA.  
STEYPULAG AÐ JARNUM UTANHÚSS ER 25M.  
LOFTPLOTUR ERU 18 SM A ÞYKKT.  
STIGABAX ER 15 SM A ÞYKKT.  
KRINGUM ÖLL MURÖP KOMI 2X10, NEMA ANNARS  
SÉ GETIÐ, ER NAI 50 SM ÚT FYRIR ÖP  
X TAKNAR XS 40  
X TAKNAR ST 37.  
MOTTUR = RAFSÖBID BENDINET.  
TUGBOL = 5600 KG/CM<sup>2</sup>  
FLÖTÞOL = 5000 - C 2% MÖRK )  
ÖLLAR MOTTUR ERU 1X18 SEM MERKIR RAFSÖBNA  
MOTTUR ÚT 6MM BENDISTAL MEÐ 15 SM MÖSKVUM,  
FLATARMÁL STALS I BÆÐAR ATTIR ER 189 SM<sup>2</sup>  
BEYJURADIUS STALS ER 20X ÞVERHAL STALSINS  
BEYJURADIUS SLÉTTIS JARNS ER 4X ÞVERHAL JARNSINS  
SKEYTALENGD MOTTU ER MÍNST 25 SM  
SKEYTALENGD JARNA ER MÍNST 45 X ÞVERHAL JARNS I SM,  
I ÖLL STEYPUSSKIL KOMI K12 1/2 50 L=100 SM



FJOLÚHVAMMUR 12

SKYRINGAR A JARNALÖGN OG STEINSTEYPU  
GARÐABÆ I MARS 80  
ELCEL NIKOLAISSON