


SNID A-A  
Mkv. 1:50

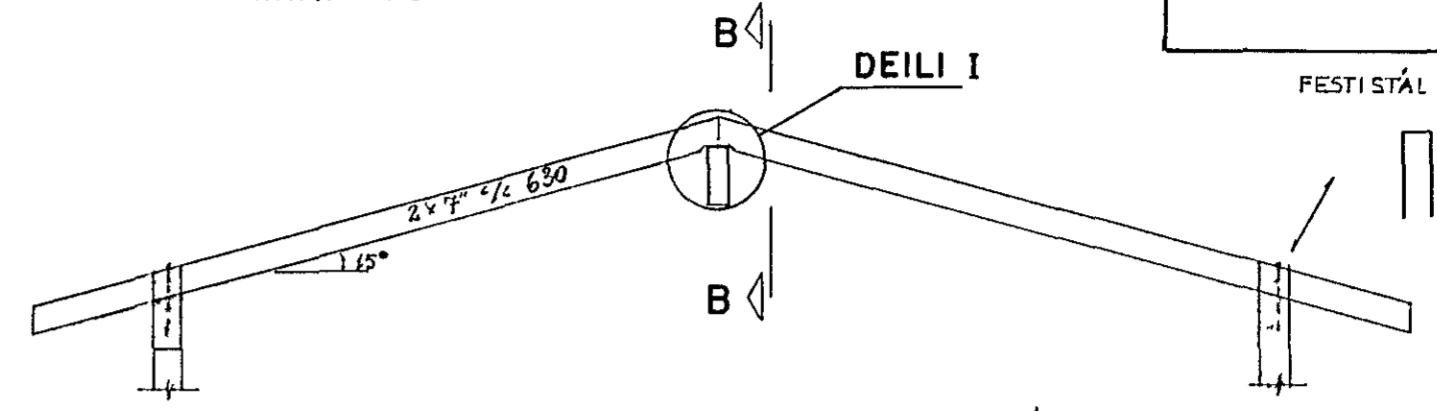

DEILI I  
Mkv. 1:20

TILLAGA I


TILLAGA II

VINKLAE BMF 99416  
KAMB.SAUMUR 40/40  
12 N. PER STK VINKL

SÉÐ OFAN Á

GALV M12 2.STK  
Ø 10 TRESKRÖFUR  
L = 40 MINNST

SNID B-B  
Mkv. 1:20

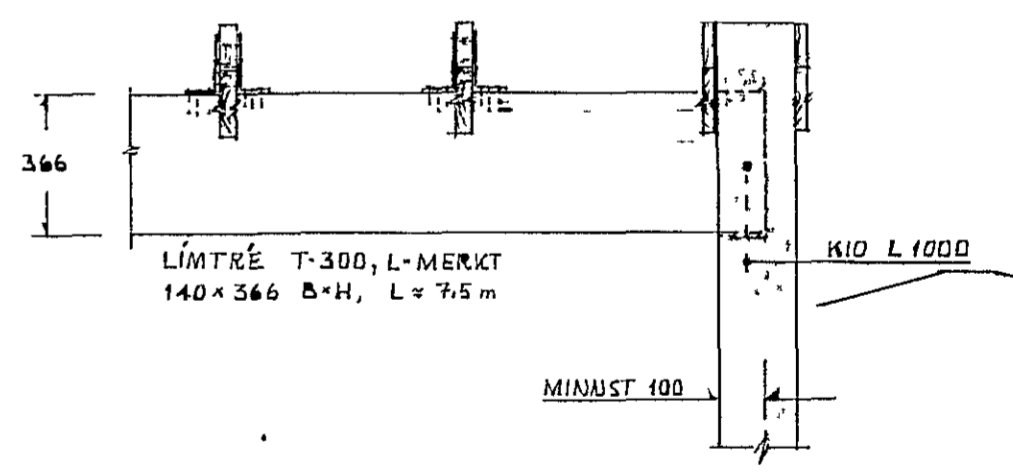

SKÝRINGAR ÁSAMT SNIDUM C-C OG D-D ERU Á RLADI NR 2.

NB ÞAR SEM TRÉ LEGGST AÐ STEINSTEYPU SKAL TRÉÐ FÚAVARID OG SETT ÞAKASPERKA T D TRÉÐ MENSLAÐ FÚAVARNAEFNI OG TJÖRUPAPPI LAGÐUR Á MILLI TRÉS OG STEYPU

GALV MÚRBOLTAR M12  
ÁSAMT SKÍFUM

Einar Magnús Einarsson MTFÍ

FJÓLUHVAMMUR 12, HAFNARFIRÐI

Mkv. 1:50, 1:20	SPERRUPLAN SNID A-A OG B-B DEILI I
Hannað <i>EE</i>	
Teiknað <i>EE</i>	Nr. Blað 1 af 2
Yfirfarið	
Dags. Júní '80	