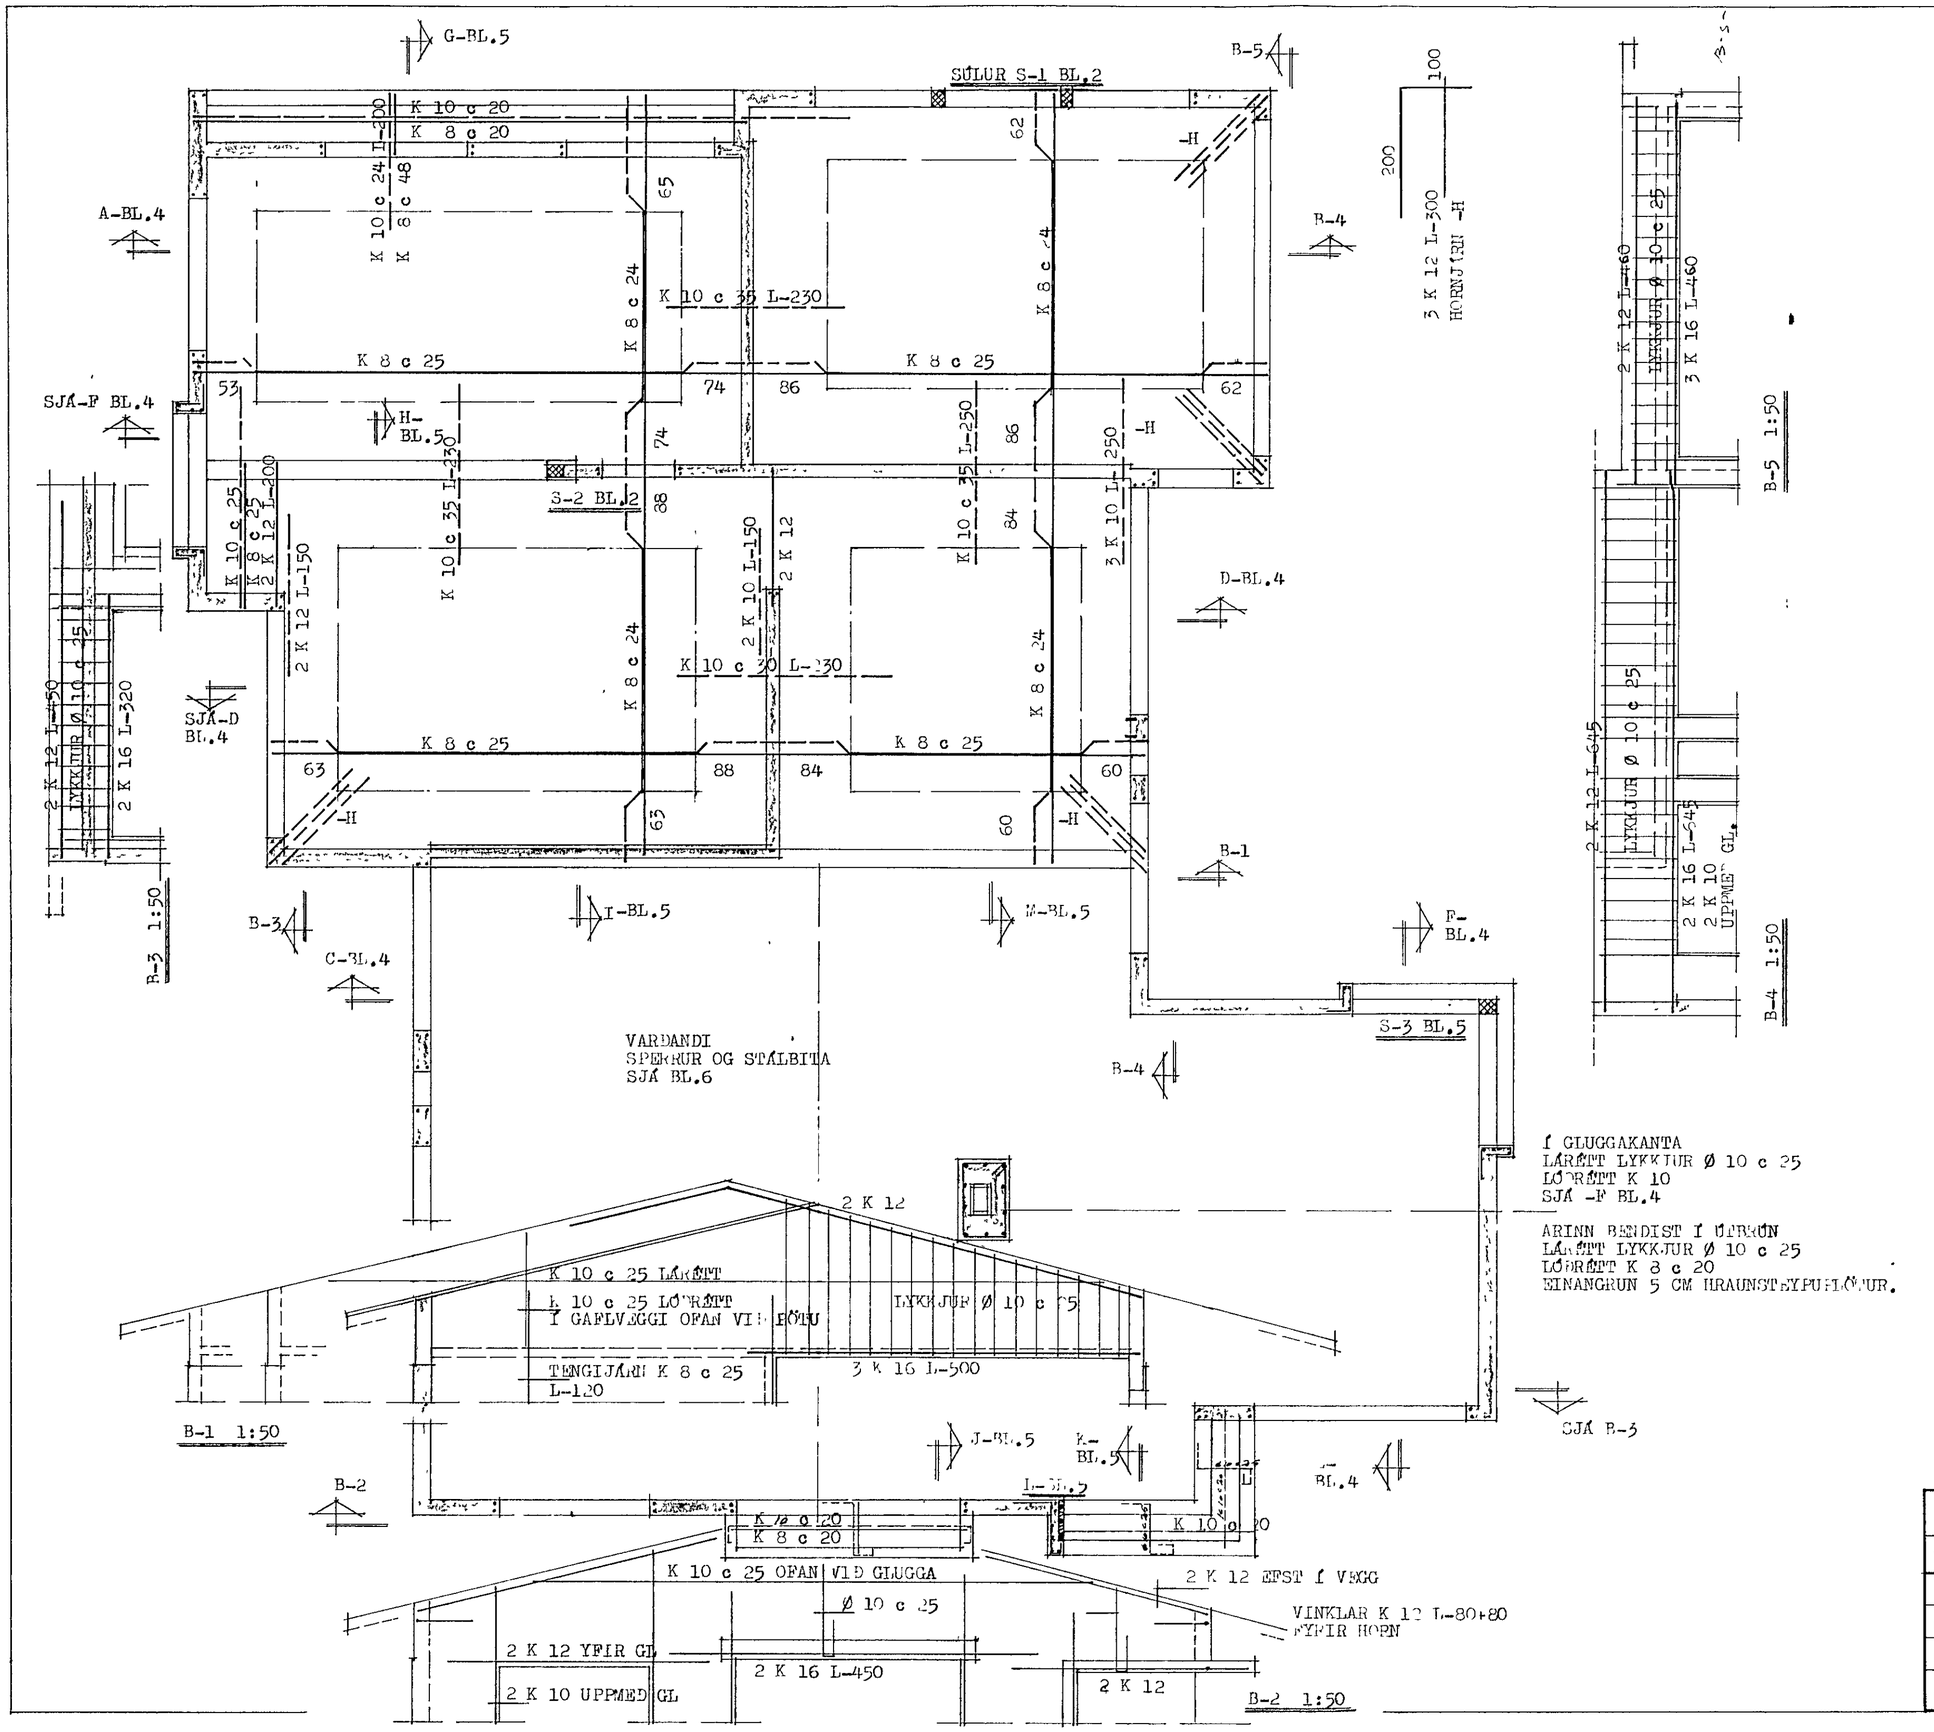

SKÝRINGAR:
PLÖTUÞ. 16 CM
SJÁ EINNIG SÚLUR OG SKÝRINGAR Á BL.2
SNIÐ Á BL.4
SNIÐ Á BL.5

HAFNARFJARÐARBÆR
19. jan. 1980
BYGGINGAFULLTRÚI

STEINGRÍMUR TH ÞORLEIFSSON, MTFI
TEIKNISTOFA – ÁRMULA 5 – SÍMI 3-22-44

VERK	FJÓLUHVAMMUR NR.15 HAFNARFIRÐI	
MÁL	1:50	JÁRNBENT STEINSTEYPA LOFTPLATA HÆÐAR -SNIÐ
DAGS	OKT.1979	
BLAÐ	3	
BREYTT		Steingr. Th. Þorleifsson