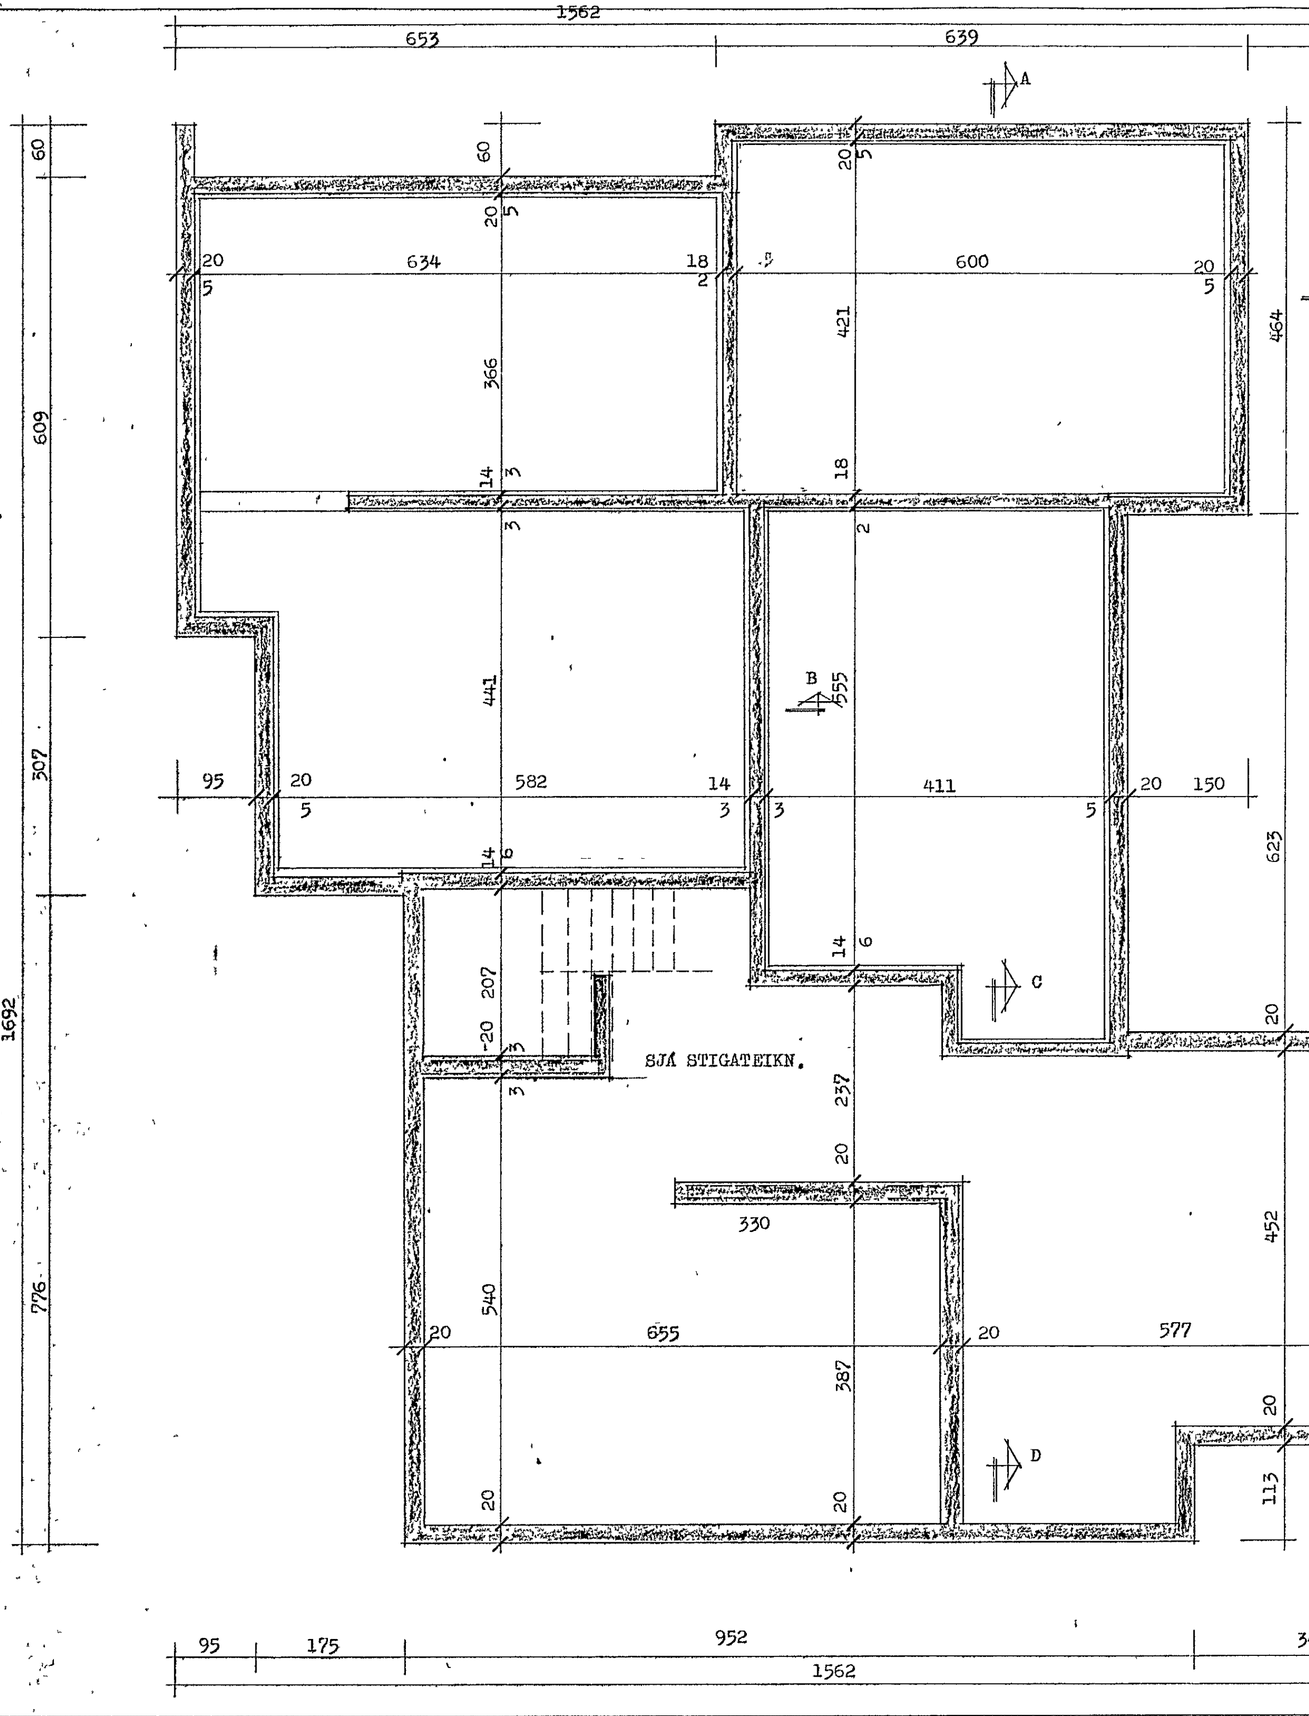

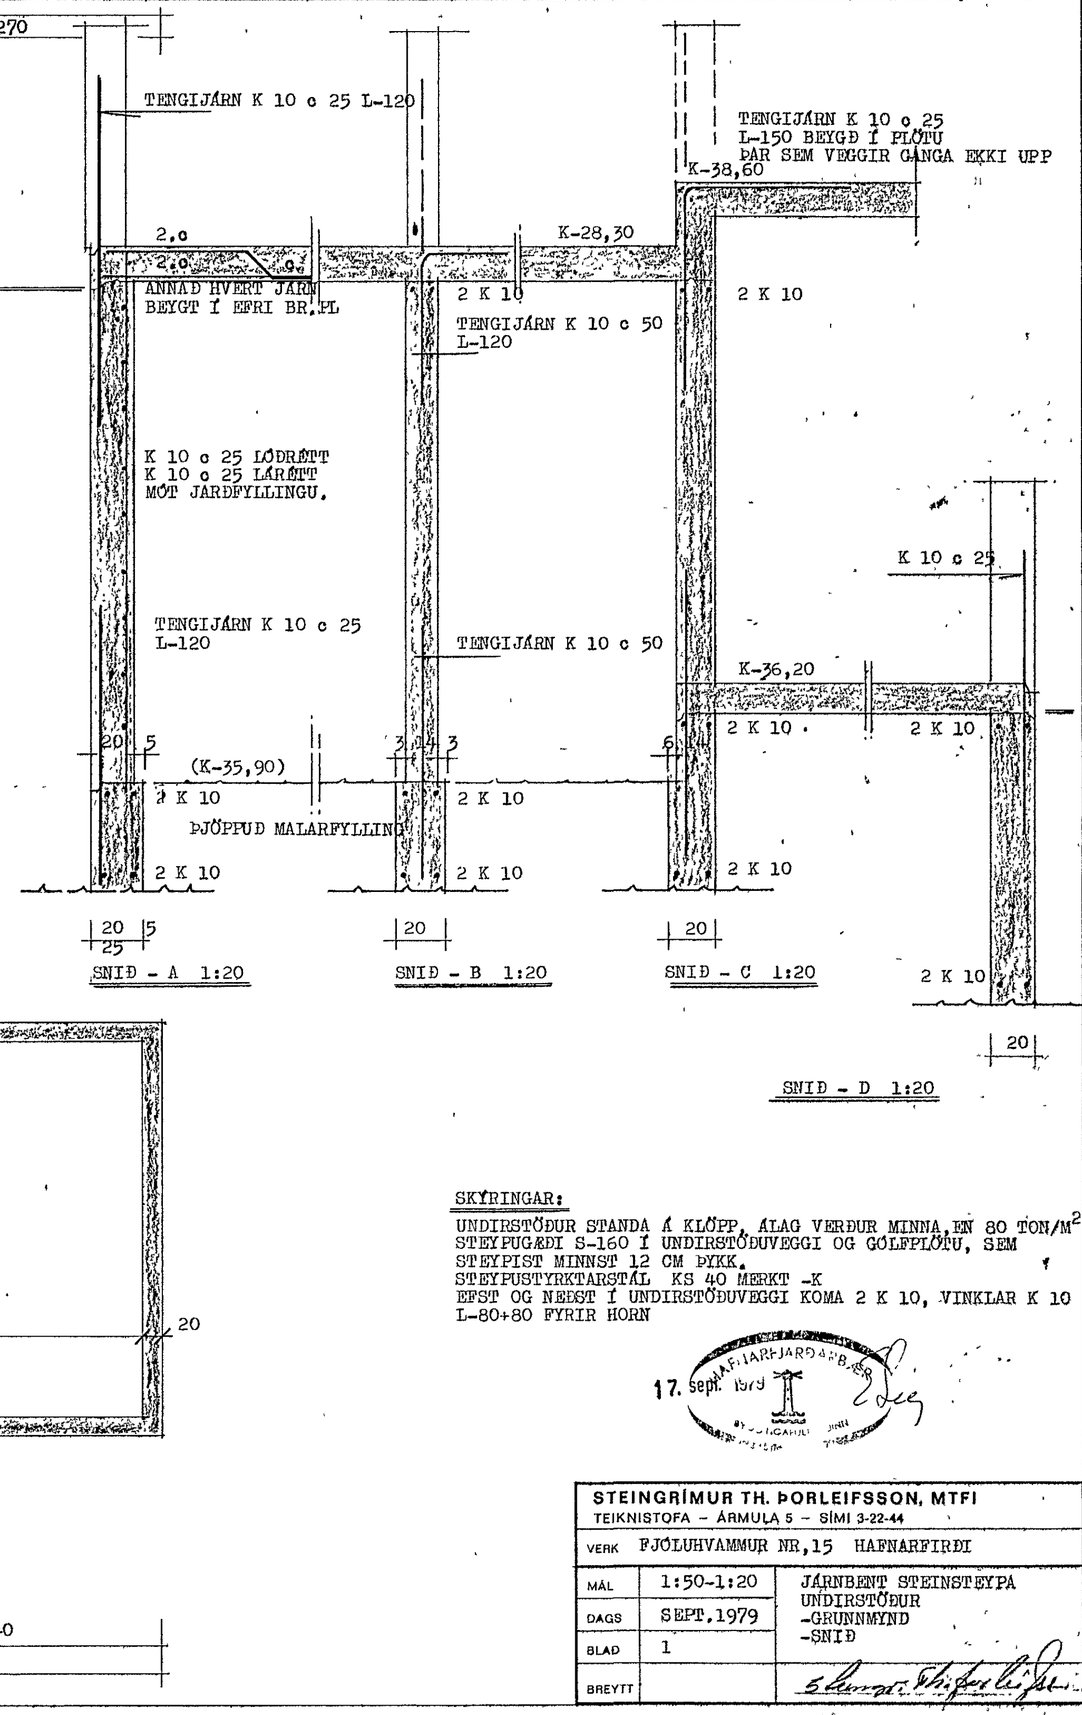

SKÝRINGAR:

UNDIRSTÖÐUR STANDA Á KLÖPP, ÁLAG VERÐUR MINNA EN 80 TON/M^2
STEYPUGÆÐI S-160 Í UNDIRSTÖÐUVEGGJUM OG GÓLFPLÖTU, SEM
STEYPIST MINNST 12 CM ÞYKK.
STEYPUSTYRKTARSTÁL KS 40 MERKT -K
EFST OG NEÐST Í UNDIRSTÖÐUVEGGJUM KOMA 2 K 10, VINKLAR K 10
L-80+80 FYRIR HORN

17. sept. 1979

STEINGRÍMUR TH. ÞORLEIFSSON, MTFI
TEIKNISTOFA – ÁRMÚLA 5 – SÍMI 3-22-44

VERK	FJÓLUHVAMMUR NR.15 HAFNARFIRÐI	
MÁL	1:50-1:20	JÁRNBENT STEINSTEYPA UNDIRSTÖÐUR -GRUNNMYND -SNIÐ
DAGS	SEPT.1979	
BLAÐ	1	
BREYTT		