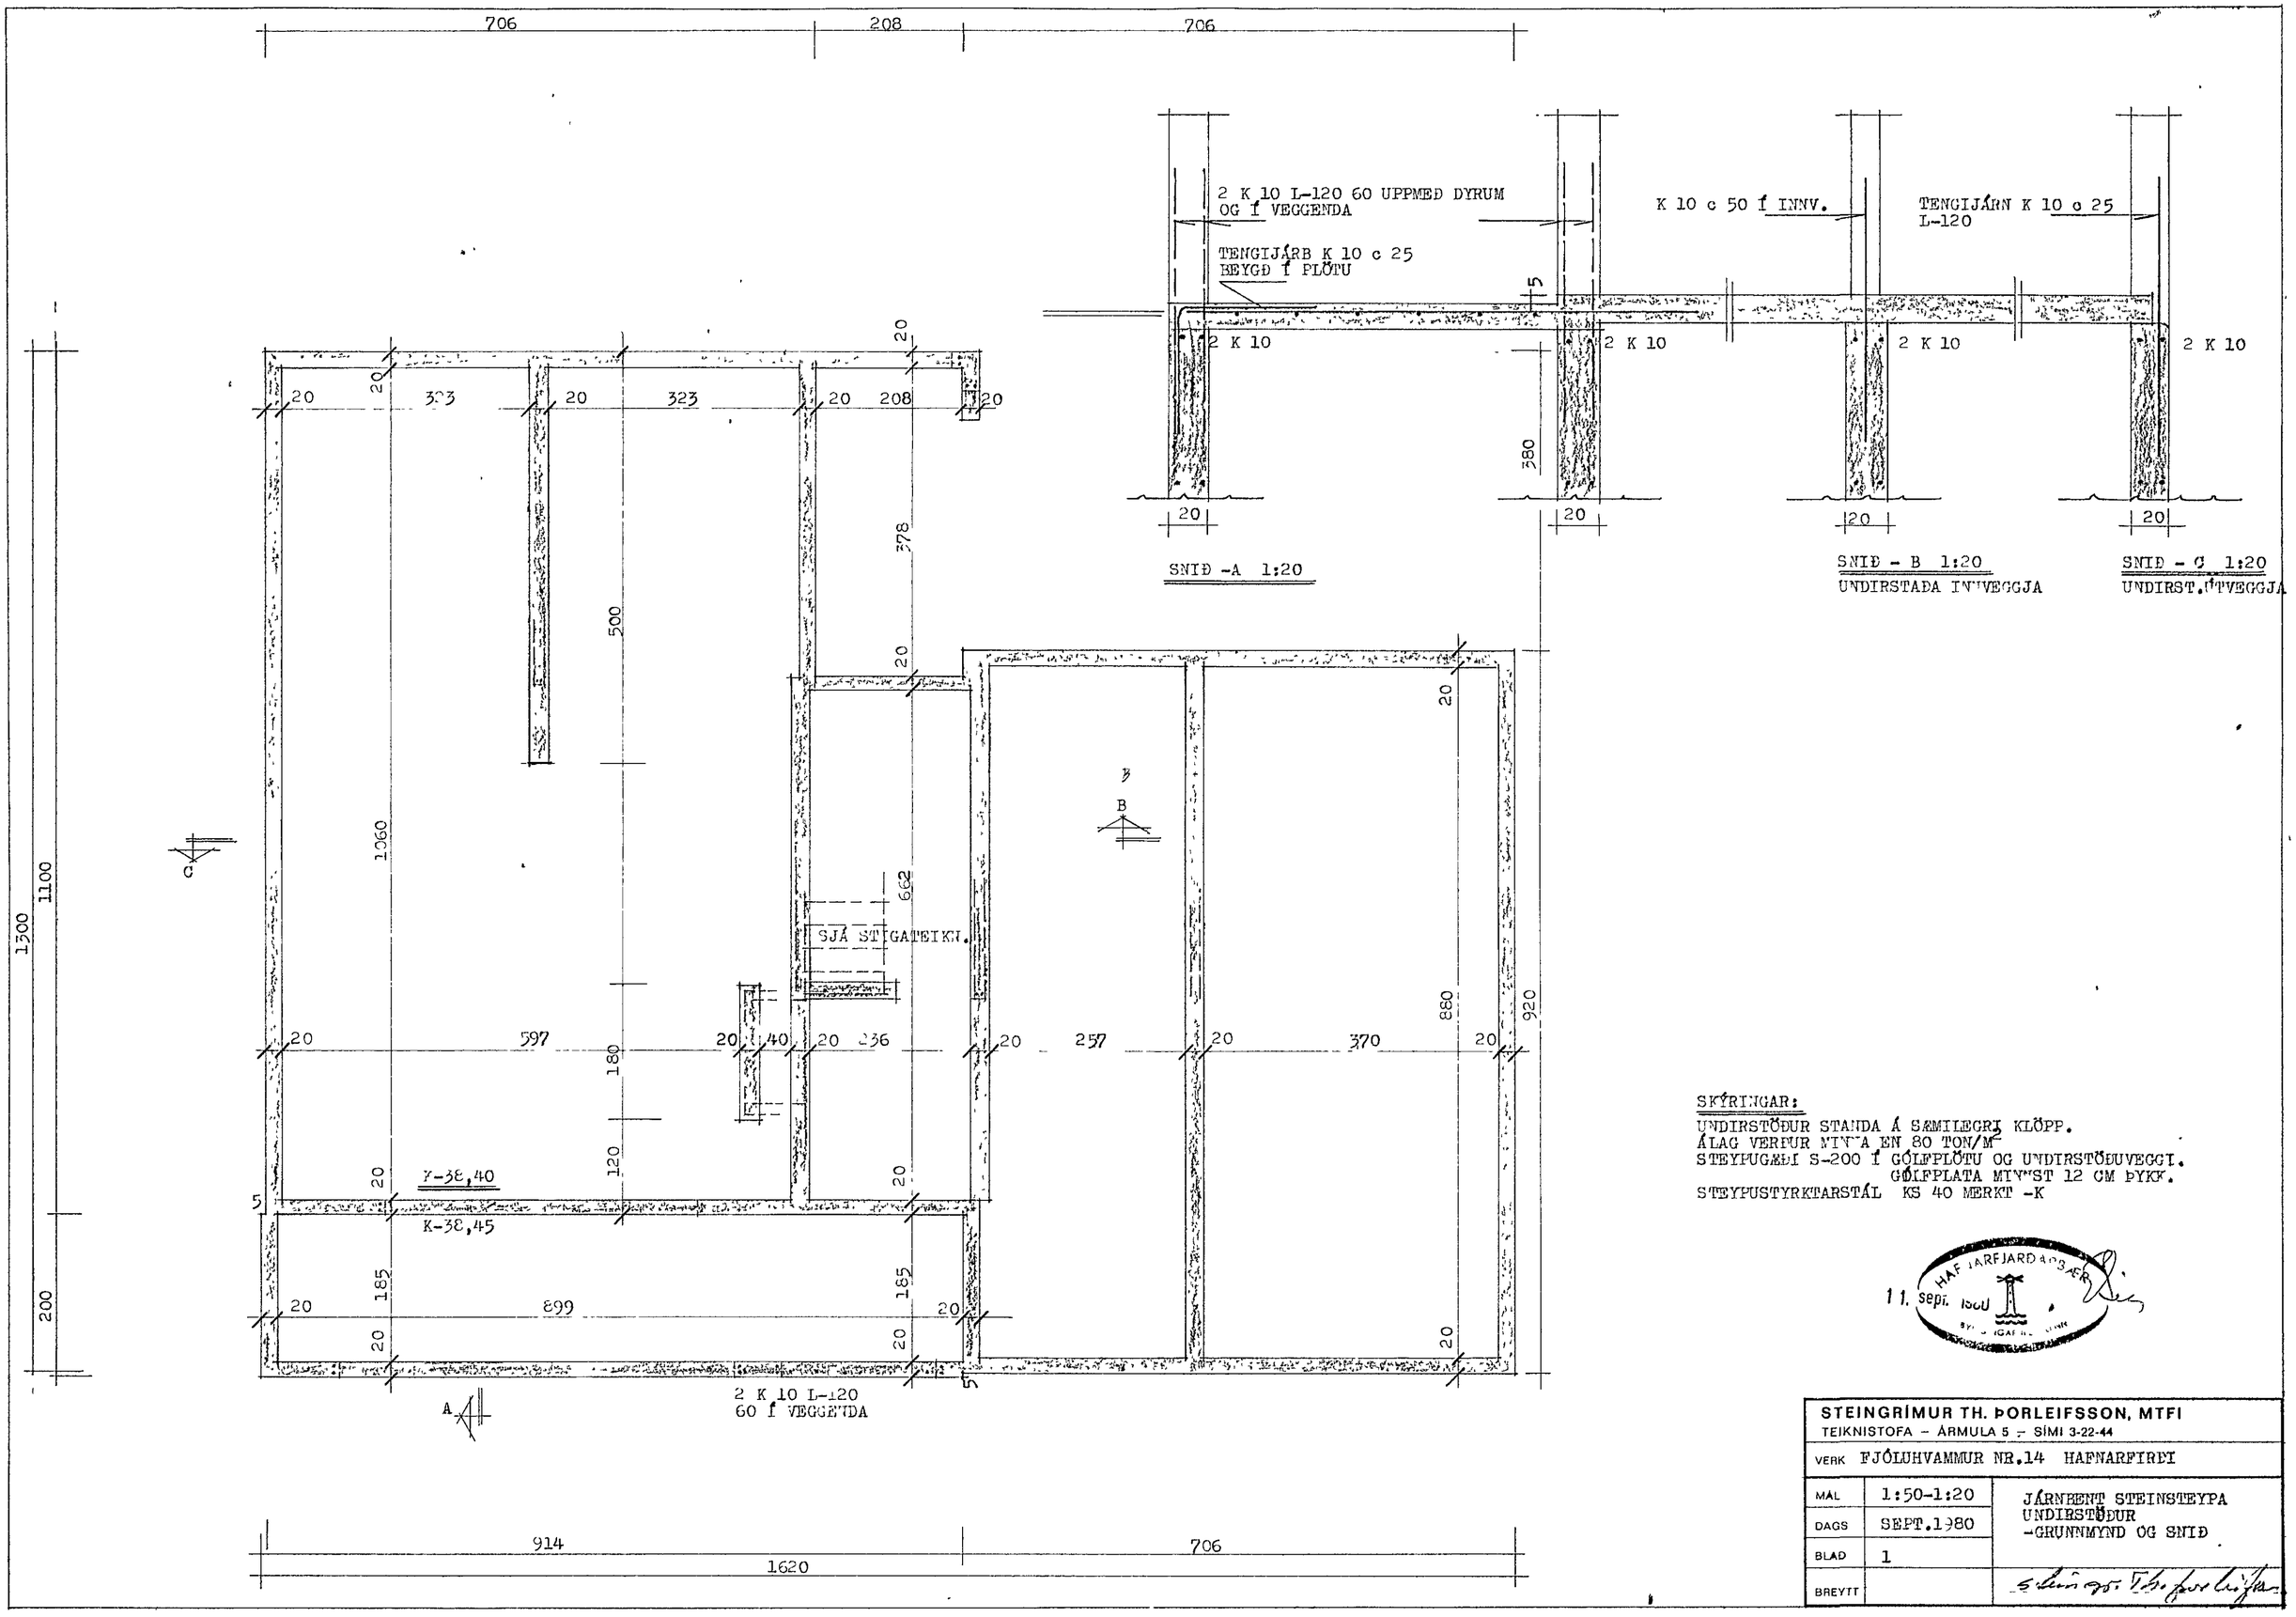

SKÝRINGAR:

UNDIRSTÖÐUR STANDA Á SÆMILEGRI KLÖPP.
ÁLAG VERÐUR MINNA EN 80 TON/M²
STEYPUGÆÐI S-200 Í GÓLFPLÖTU OG UNDIRSTÖÐUVEGGI.
GÓLFPLATA MINNST 12 CM ÞYKK.
STEYPUSTYRKTARSTÁL KS 40 MERKT -K

HAFNARFJARÐARBÆR
11. sept. 1980

STEINGRÍMUR TH. ÞORLEIFSSON, MTFI TEIKNISTOFA – ÁRMÚLA 5 – SÍMI 3-22-44		
VERK FJÓLUHVAMMUR NR.14 HAFNARFIRÐI		
MÁL	1:50-1:20	JÁRNBENT STEINSTEYPA UNDIRSTÖÐUR -GRUNNMYND OG SNIÐ
DAGS	SEPT.1980	
BLAÐ	1	
BREYTT		