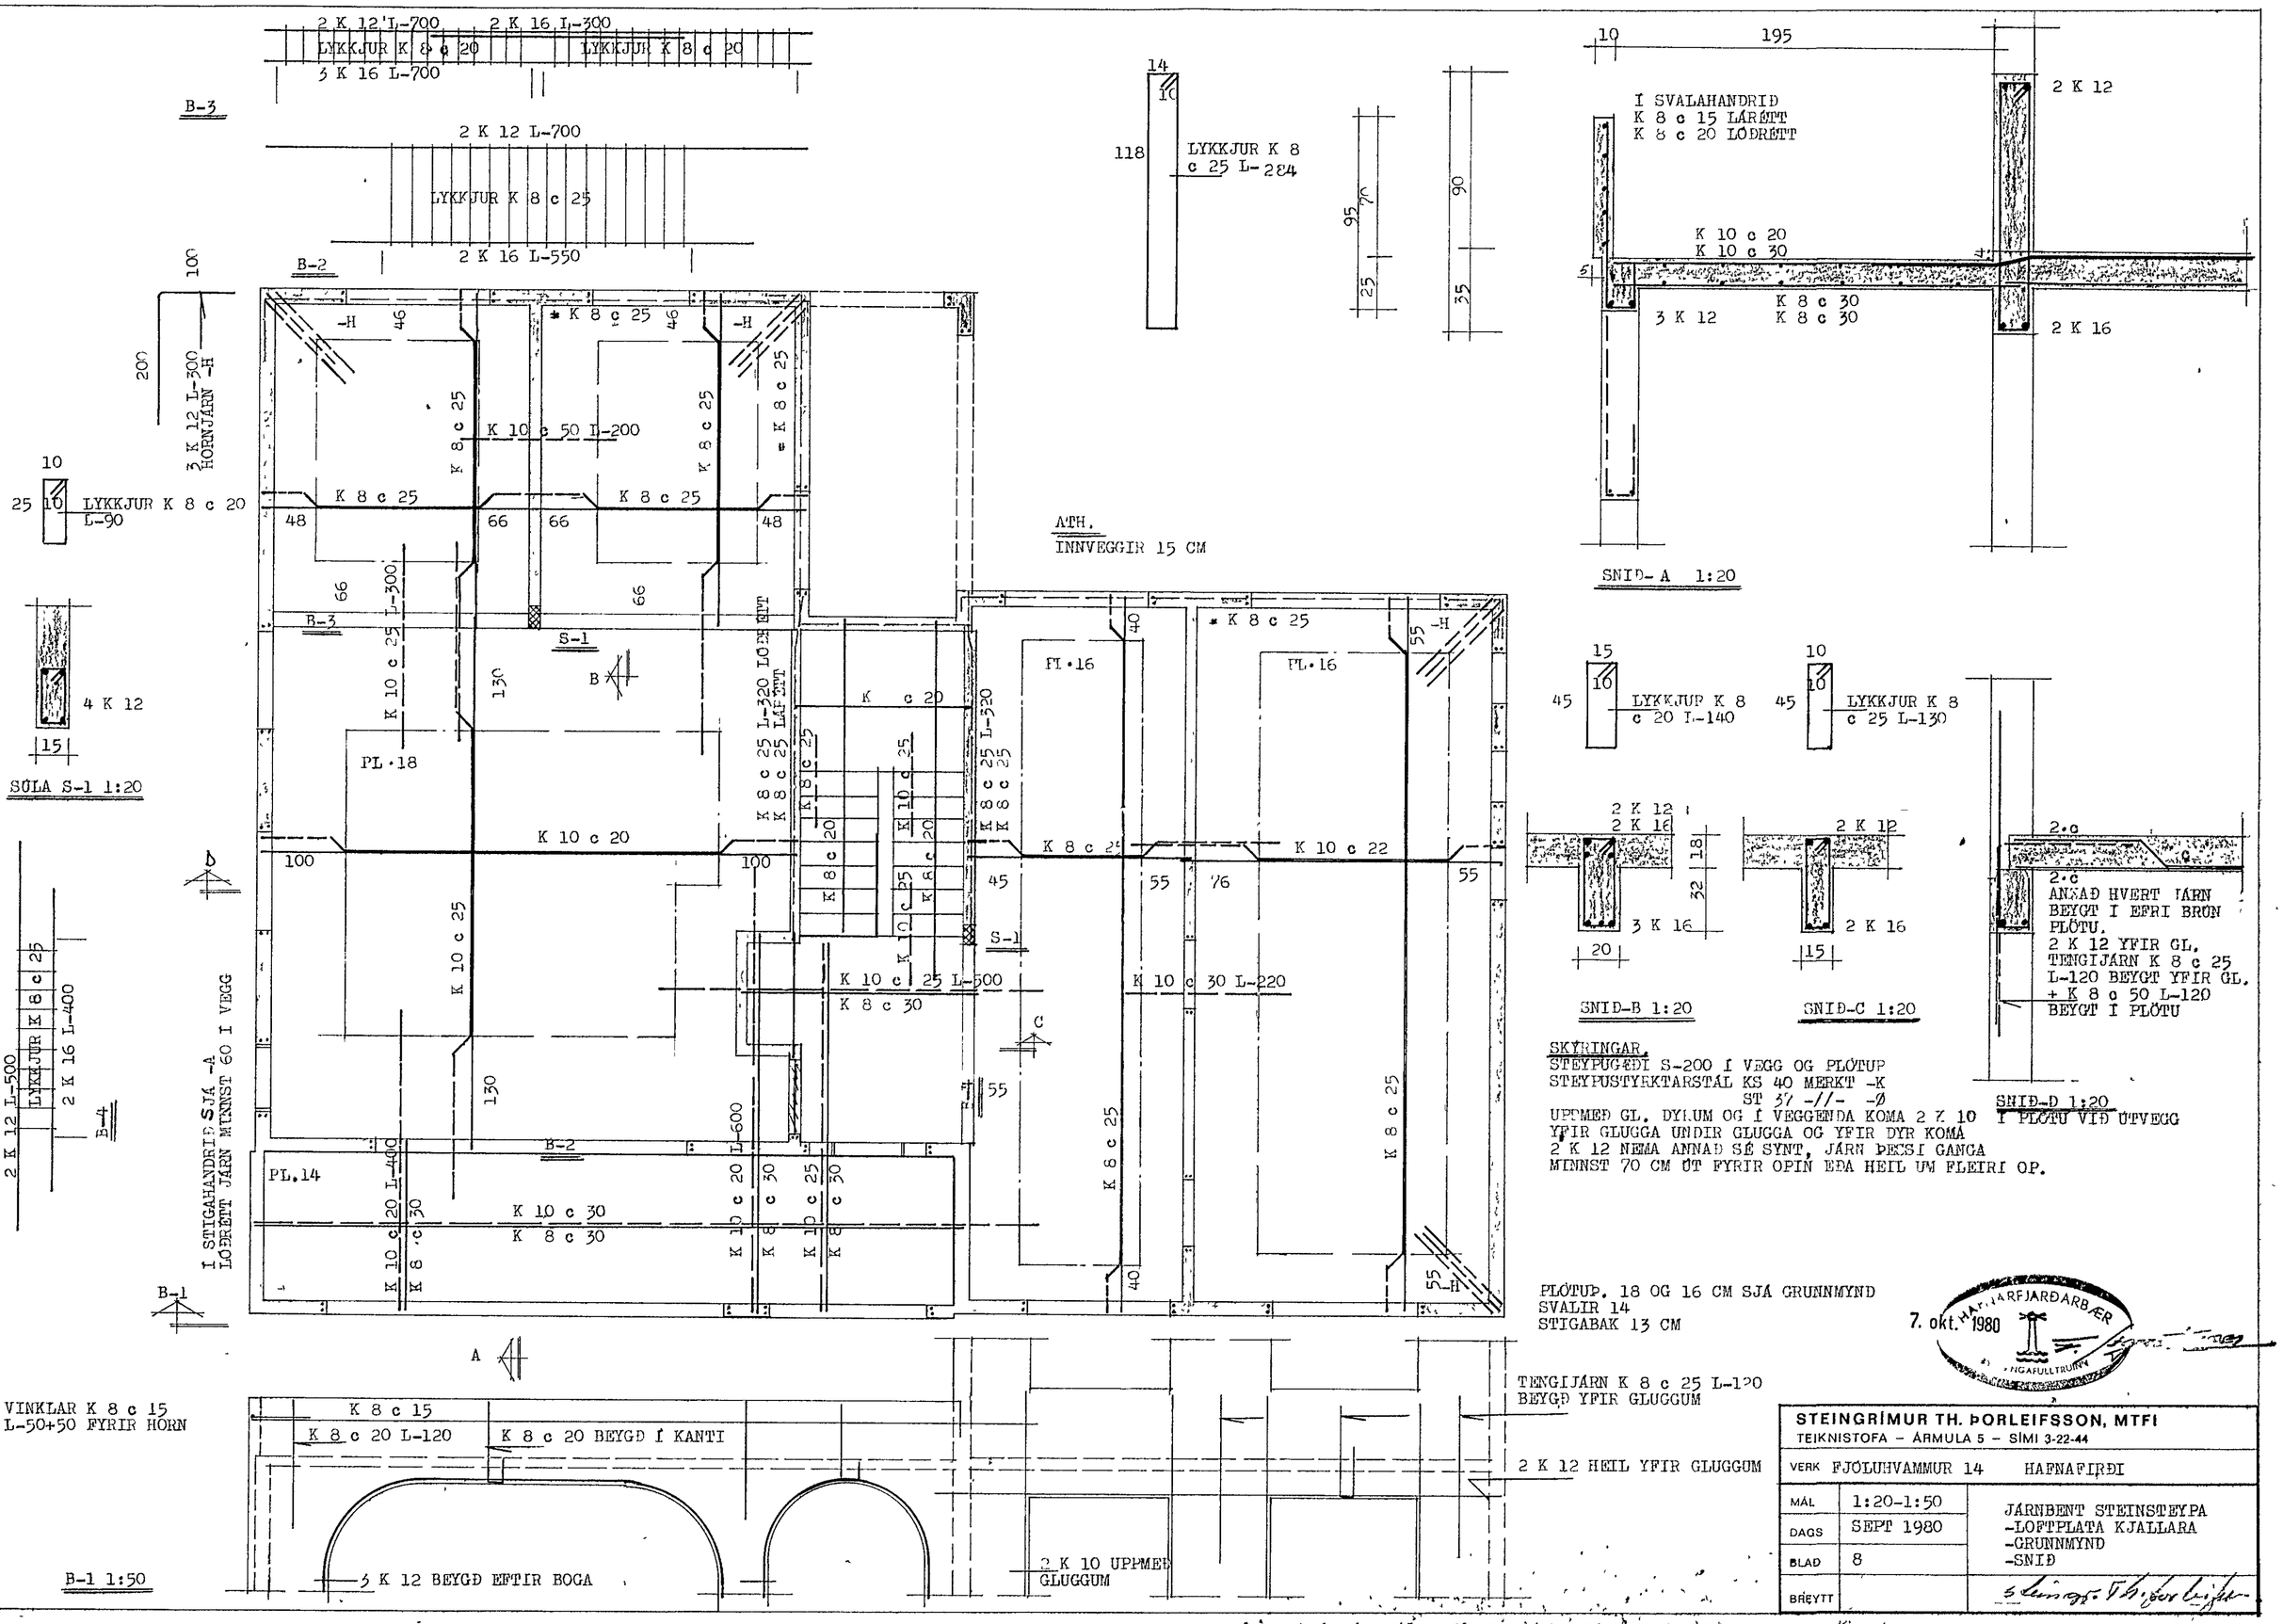

SKÝRINGAR.
STEYPUGÆÐI S-200 Í VEGG OG PLÖTUP
STEYPUSTYRKTARSTÁL KS 40 MERKT -K
ST 37 -//- -Ø
UPPMEÐ GL. DYRUM OG Í VEGGENDA KOMA 2 Y 10 YFIR GLUGGA UNDIR GLUGGA OG YFIR DYR KOMA
2 K 12 NEMA ANNAÐ SÉ SYNT, JÁRN ÞESSI GANGA MINNST 70 CM ÚT FYRIR OPIN EÐA HEIL UM FLEIRI OP.

PLÖTUP. 18 OG 16 CM SJÁ GRUNNMYND
SVALIR 14
STIGABAK 13 CM

7. okt. 1980 HAFNARFJARÐARBÆR

STEINGRÍMUR TH. ÞORLEIFSSON, MTFÍ TEIKNISTOFA – ÁRMÚLA 5 – SÍMI 3-22-44	
VERK FJÓLUHVAMMUR 14 HAFNAFIRÐI	
MÁL 1:20-1:50	JÁRNBENT STEINSTEYPA -LOFTPLATA KJALLARA -GRUNNMYND -SNIÐ
DAGS SEPT 1980	
BLAÐ 8	
BRÉYTT	