
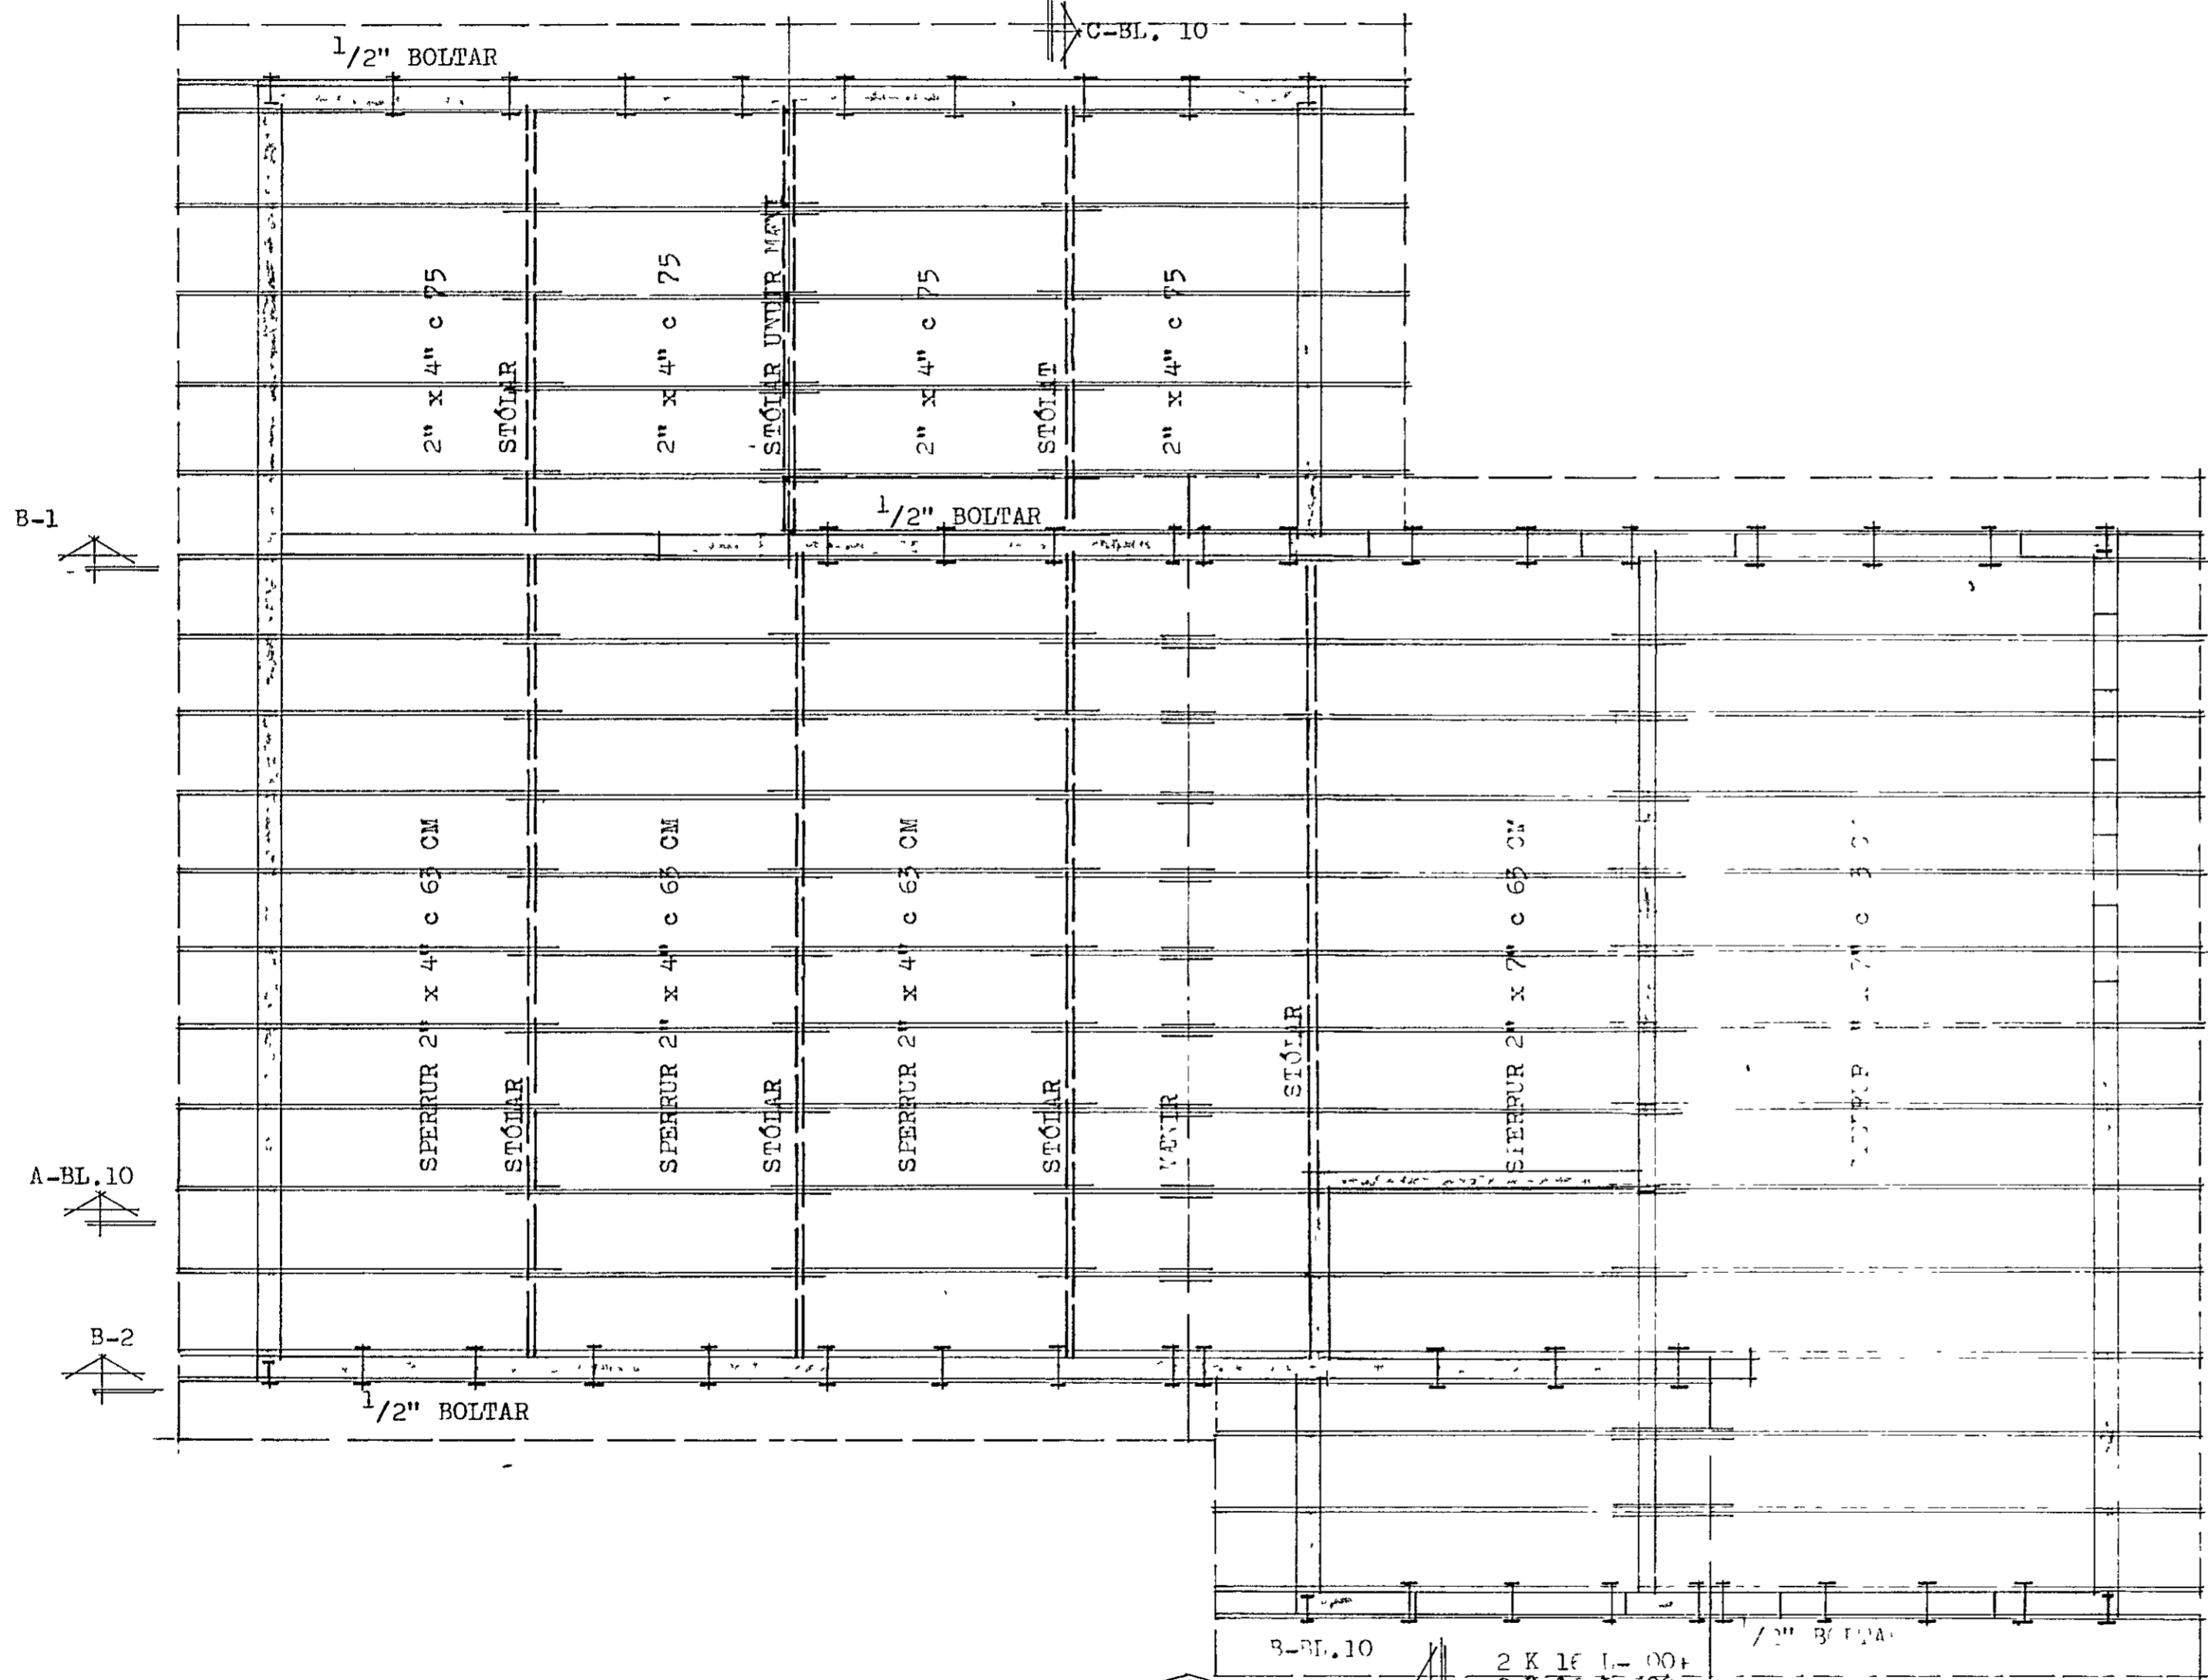


SNID-B1 1:50

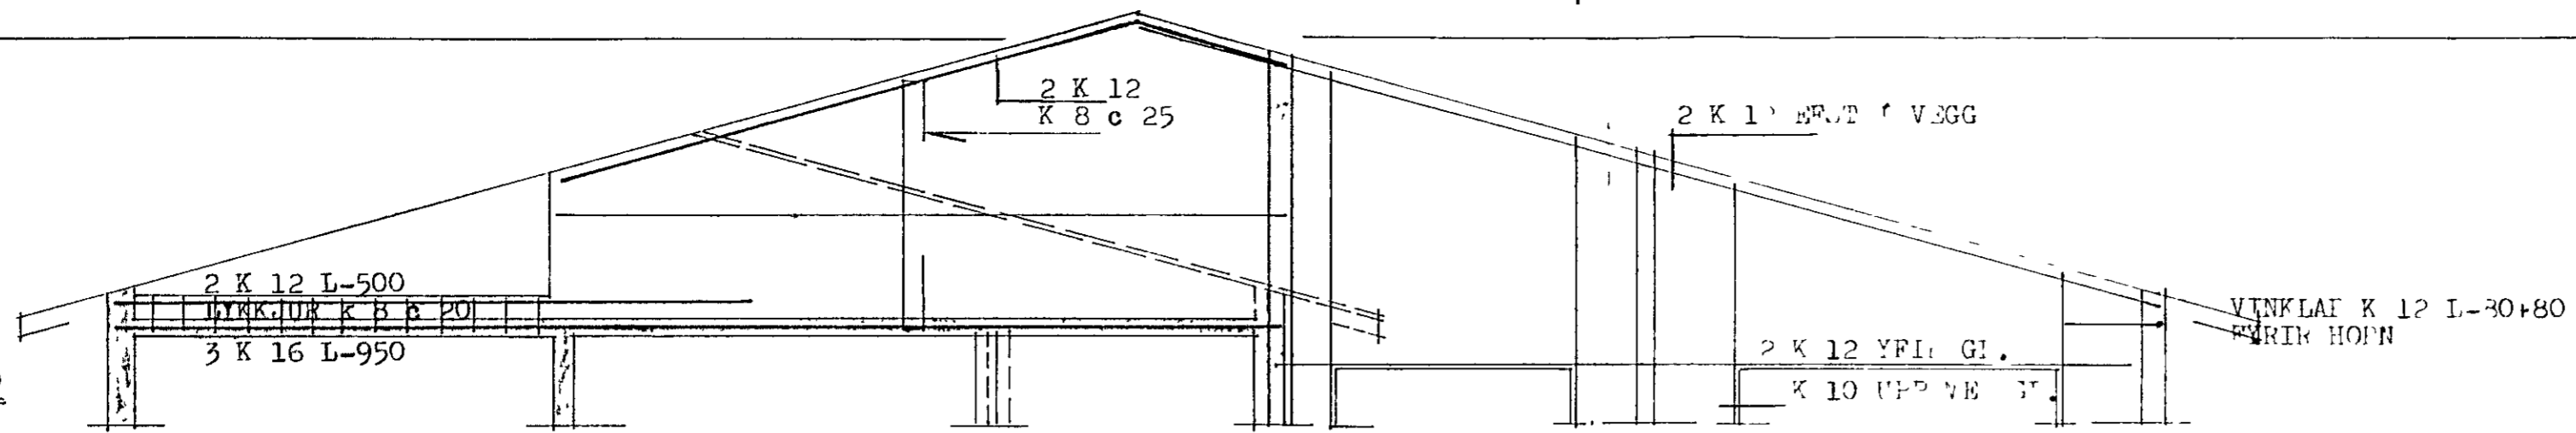


SKYFINGAR
SPERRUR OG STÓLA SEM LIGGJA
I EÐA AÐ STYPU SKAL HAFNA
MEÐ T.D. C-TOX
ALLUR ÞAKSAUMUR OG BOLTAR
GÁIV.
SÁ BENNIG SKYFINGAR A BL.
SNT 1 BL. 10

11. nóv. 1980

 STEINGRÍMUR TH. ÞORLEIFSSON
 MTFI
 3. OG 4. HAFNARSTR. 14
 101 REYKJAVÍK

SNID-R. 1:50

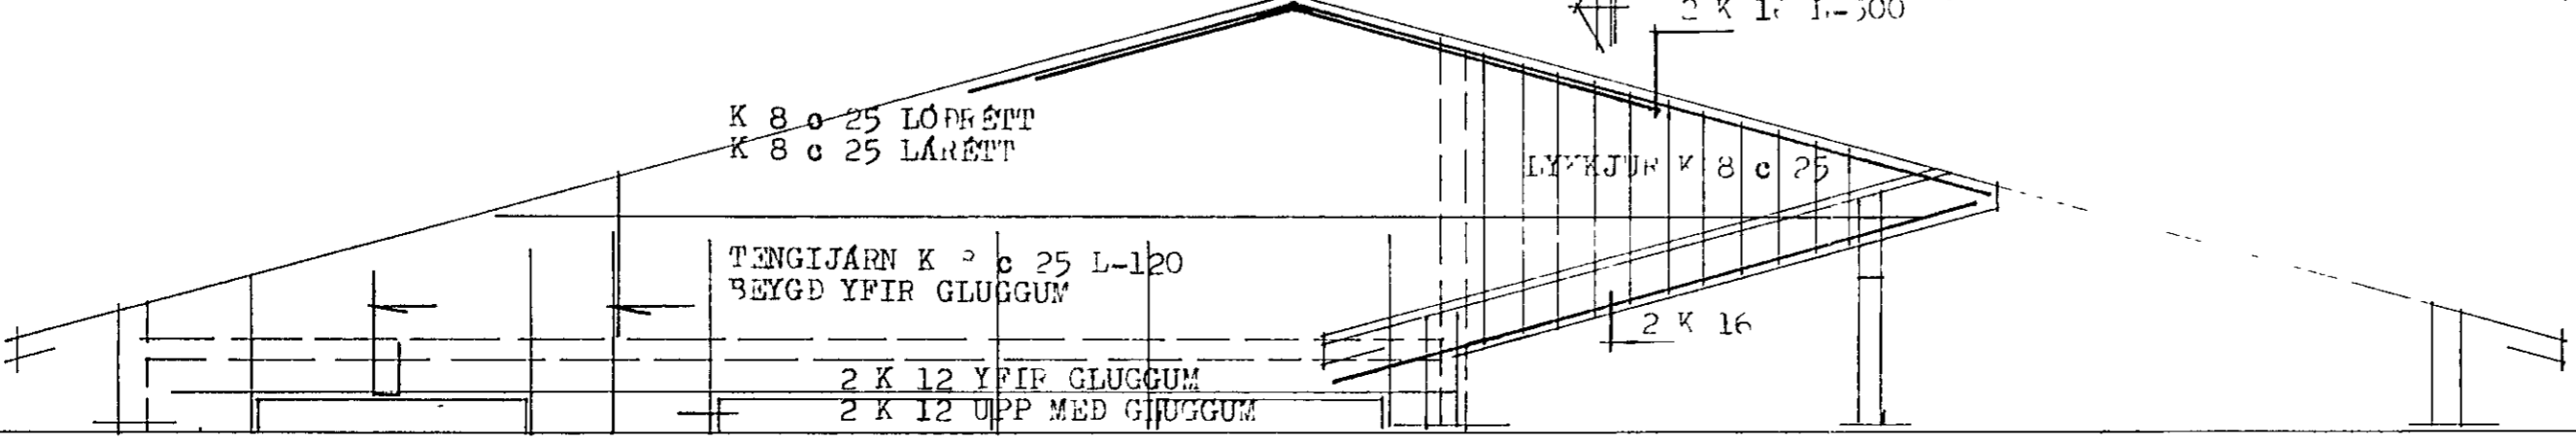

STEINGRÍMUR TH. ÞORLEIFSSON, MTFI		
TEIKNISTOFA - ÁRMULA 5 - SÍMI 3-22-44		
VERK FJÓTU HVAMMUR 14. HAFTIARTUR		
MÁL	1:50	AVRITUR
DAGS	SEPT 1980	DRÖG
BLAD	11	
BREYTT	nóv 1980 c 5/8	Steingrímur Th. Þorleifsson