



8 7 6 5 4 3 2 1

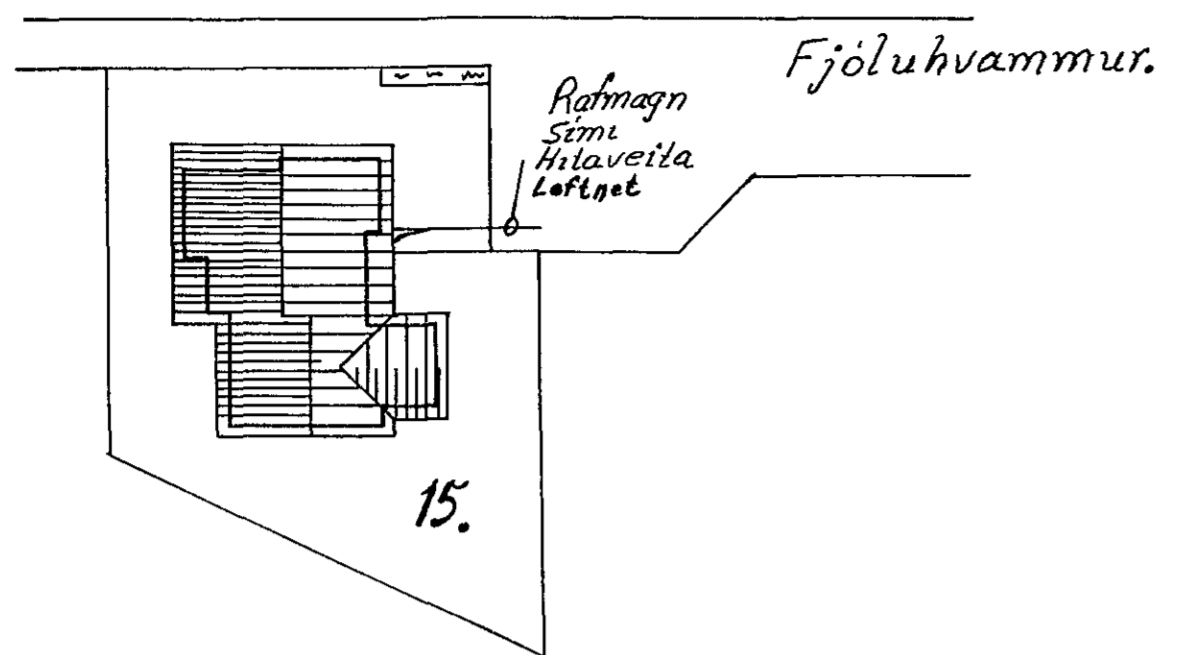

Greinitafla uppi JBP 112/7

A	Gr 1	m o	5/8"	3x15"	Ljós eldhúsogbúr
10	2	m o	5/8"	3x15"	Vinnutenglar eldhúsi
10	3	m o	3/4"	3x4"	Eldavél
25	4	m o	3/4"	3x25"	Ofn
20	5	m o	5/8"	3x15"	Uppþvottavél
16	6	m o	5/8"	3x15"	Stofa
10	7	m o	5/8"	3x15"	Borðstofa, Símakrökur
10	8	m o	5/8"	3x15"	Anddyri, WC
10	9	m o	5/8"	3x15"	Sjónvarpskr. gangur
10	10	m o	5/8"	3x15"	Hjona herbergi, bað
10	11	m o	5/8"	3x15"	Barnherbergi
10	12	m o	5/8"	3x15"	Bílgeymsla
25	13	m o	3/4"	3x4"	Rafsuðut, bílgeymslu.
6	14	m o			(auka) Dyrabjalla
10	15	m o			auka
40/0.03A		m o	1 1/4"	3x10"	stofn upp


- Skýringar
- Pípur skulu vera úr plasti
 - Málstráumur rofa og tengla skal vera o.m k 10 Amp
 - Rofar skulu vera 100cm frá gólfi
 - Tenglar skulu vera 15cm frá gólfi
 - Mál skulu vera frá fullfráengnu gólfi óeinangrudum vegg í miðja dós, úr miðri dós í miðja dós
 - Þar sem pípur liggja samsíða í loftum eða veggjum skal vera bil milli svo steipa geti runnið á milli þeirra
 - Jarðbinda skal vandlega málmhluta Lagnar, Lampa og tækja
 - Lekastraumsrofa skal nota til snerti-spennuvarnar (30mA)

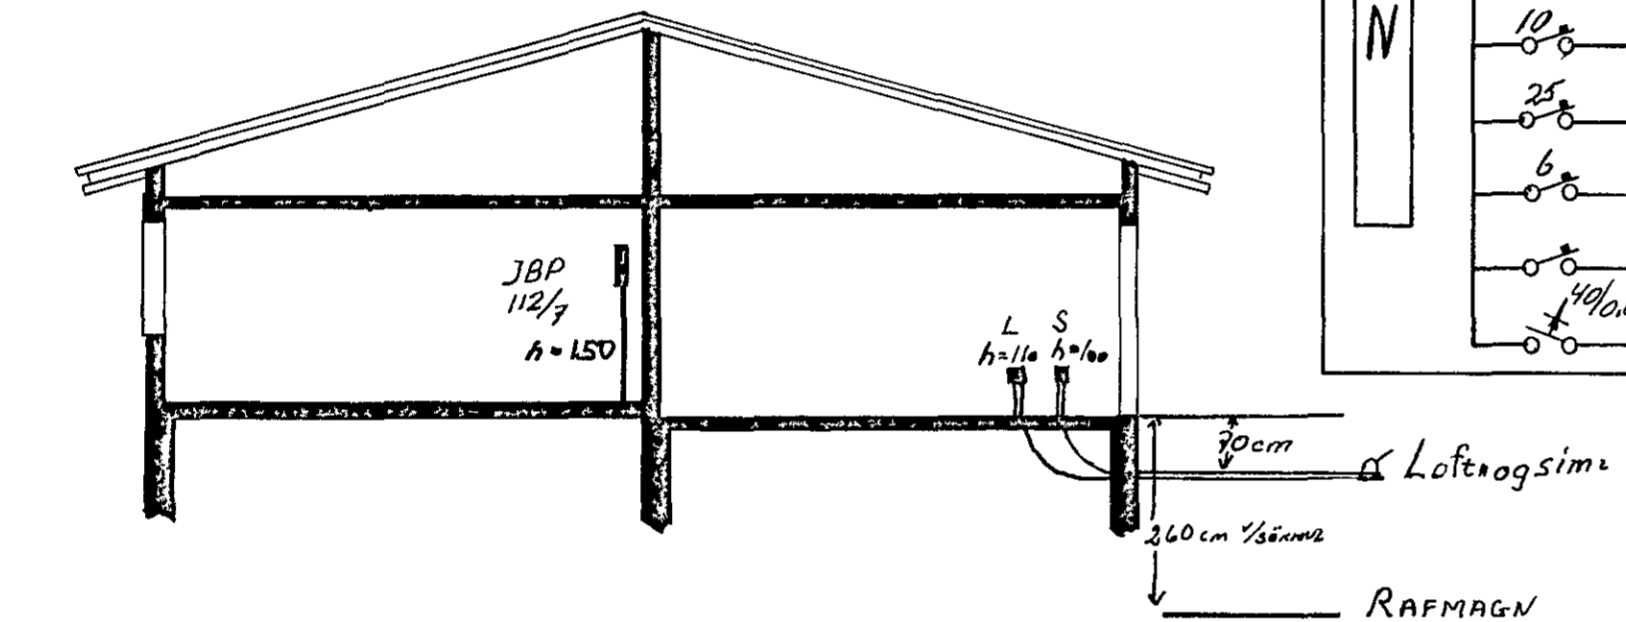


Adalttafla JBP 114

A	Gr 1	□ m o	1 1/4"	3x10"	Stofn upp
40	2	m o	5/8"	3x15"	Gangur geymsla
10	3	m o	5/8"	3x15"	Anddyri, WC geymsla
10	4	m o	5/8"	3x15"	Frystidæki
10	5	m o	5/8"	3x15"	Ljós þvottahúsi
16	6	m o	5/8"	3x15"	Vinnut. þvottahúsi
25	7	m o	3/4"	3x4"	þurrkari
20	8	m o	3/4"	3x25"	þvottavél
10	9	m o	5/8"	3x15"	Föndur I
10	10	m o	5/8"	3x15"	Föndur II
10	11	m o	5/8"	3x15"	líti ljósing
10	12	m o	5/8"	3x15"	Dyrabjalla
6	13	m o	5/8"	3x15"	Auka
	14	m o	1"		Auka
	15	m o	5/8"		Auka
	16	m o	5/8"		Auka

- Öll tákneru táknon og ber að samröma Lagnir að tækjum eftir aðstöðum á staðnum og eftir sérteikningum.
- Rofar og tenglar skulu vera af sambærilegru gerð
- Öll tákneru eftir ÍST 61.
- Tvöfalda skal einangrun í inntaki og að Lektorofum
- Ganga skal fagmannlega frá Lögninni.

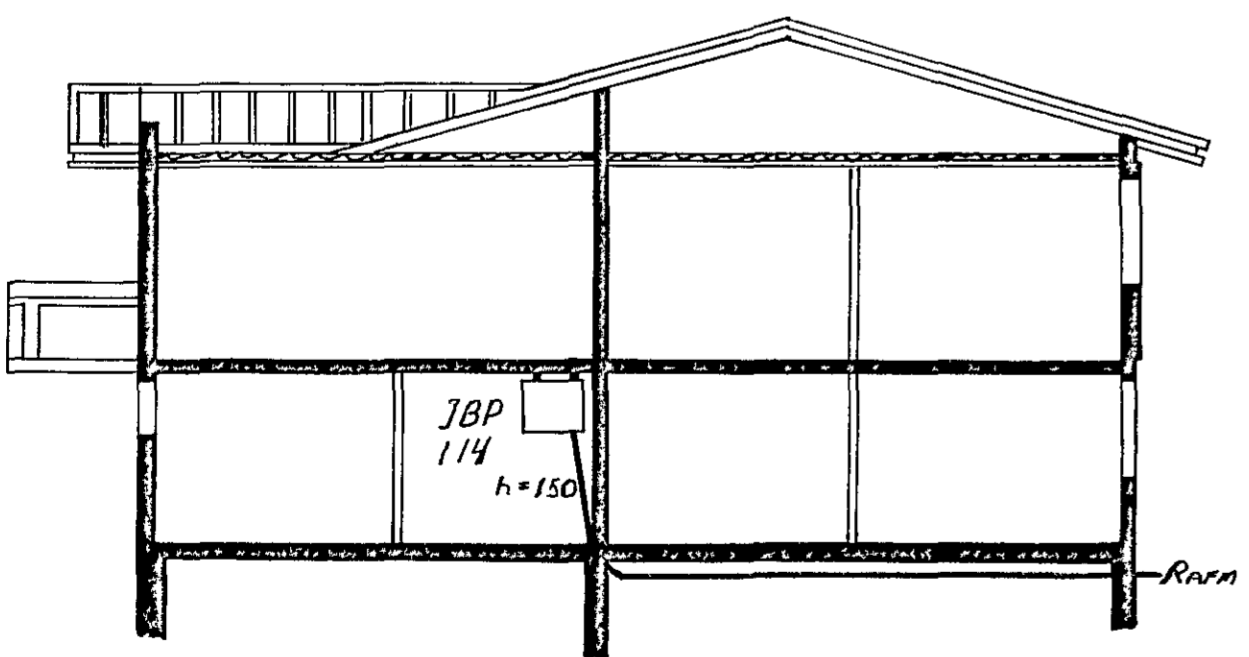

Sókkulskaut
Vatnsinntak
Sturlubotr
Greinitafla uppi

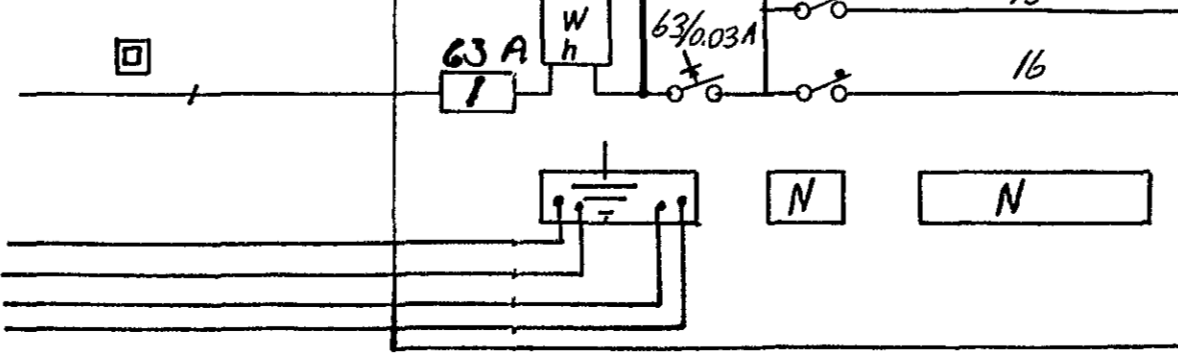

Afstöðu- Smíð og einlinu myndir	Fjöluhvammur 15 Hafnarfirði	1:500 MKV 1.100 3-11 79 Dags.
	Natn. Ingimundur Þorsteinsson Brunnum 4 Patreksfj. 1.	Samp.