
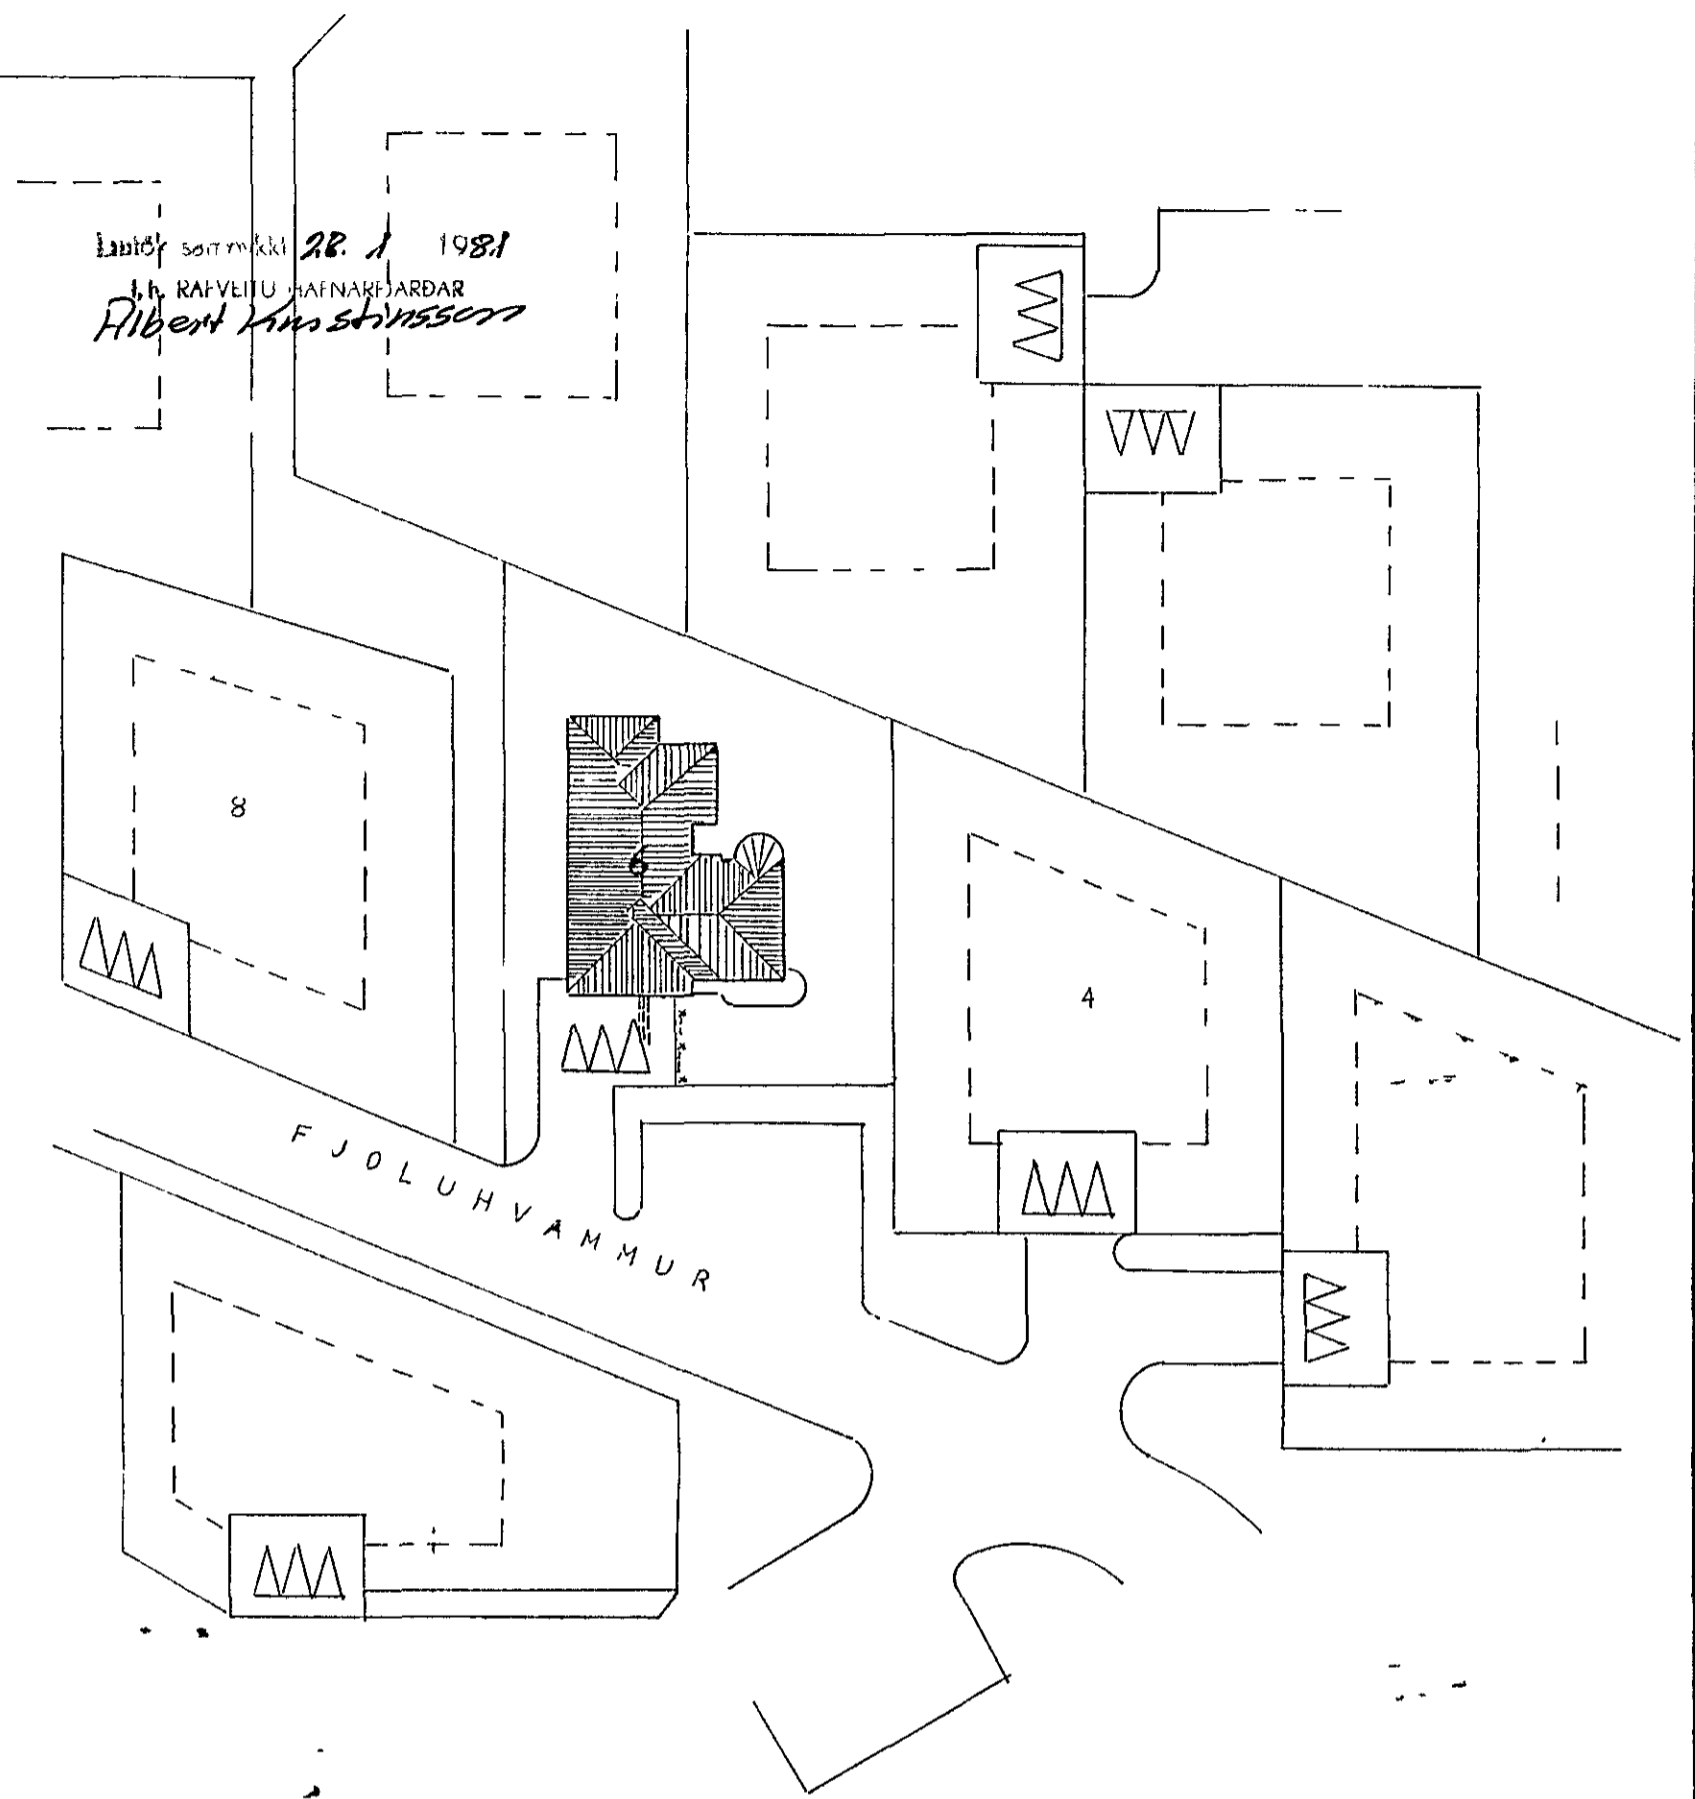


Húsvæita nr. 2725 Teikning nr. 1941
 Samþykkt þ. 29. 7. 1981
 f.h. RAÐVEITU HAFNARFIJARDAR
 Gunnar L. Þorvaldsson
 Eftirlitamaður raflegna

Löngd 28. 1. 1981
 f.h. RAÐVEITU HAFNARFIJARDAR
 Pállent Kristjánsson

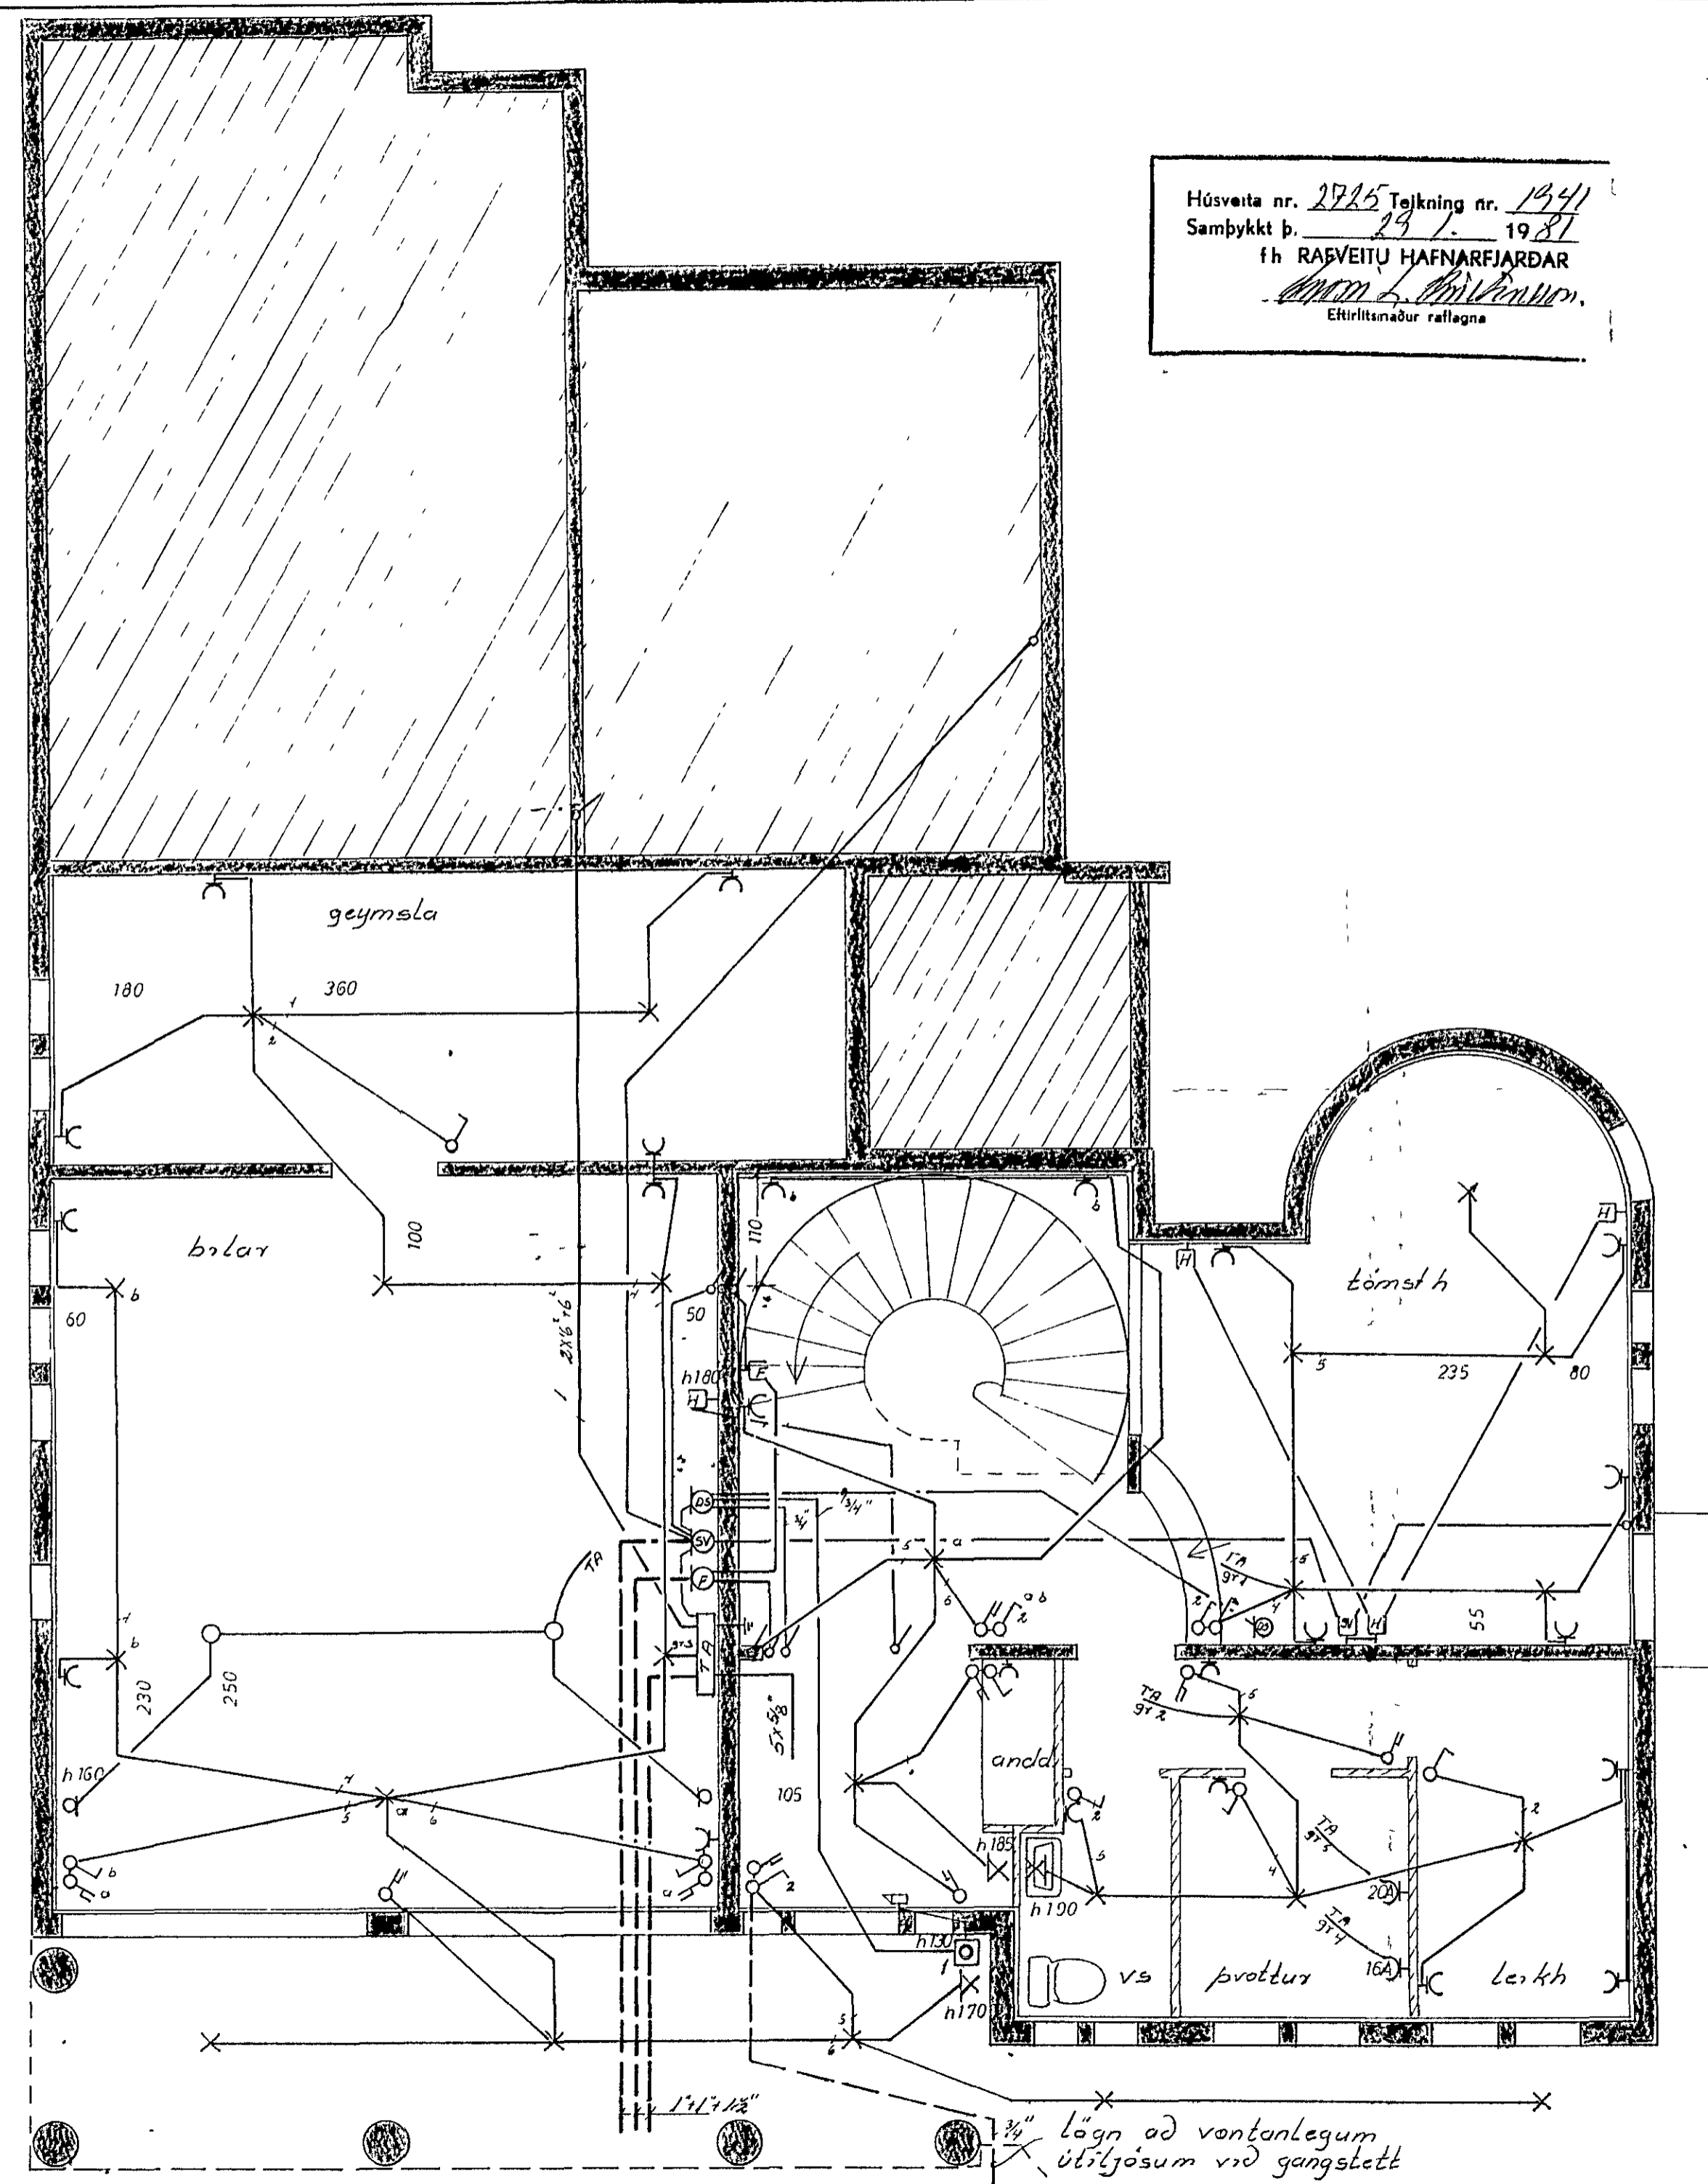

afstöðumynd
 1:500

FJÓLUHVAMMUR 6		
raflögn	verk 8011	nó 1/4
kjallari afstöðumynd	mál 1/300	dags sept'80
		hannað 66J
GUÐMUNDUR-GEIR JÓNSSON MEI		

1/4" lögn að vortanlegum
 útlögsum við gangstett