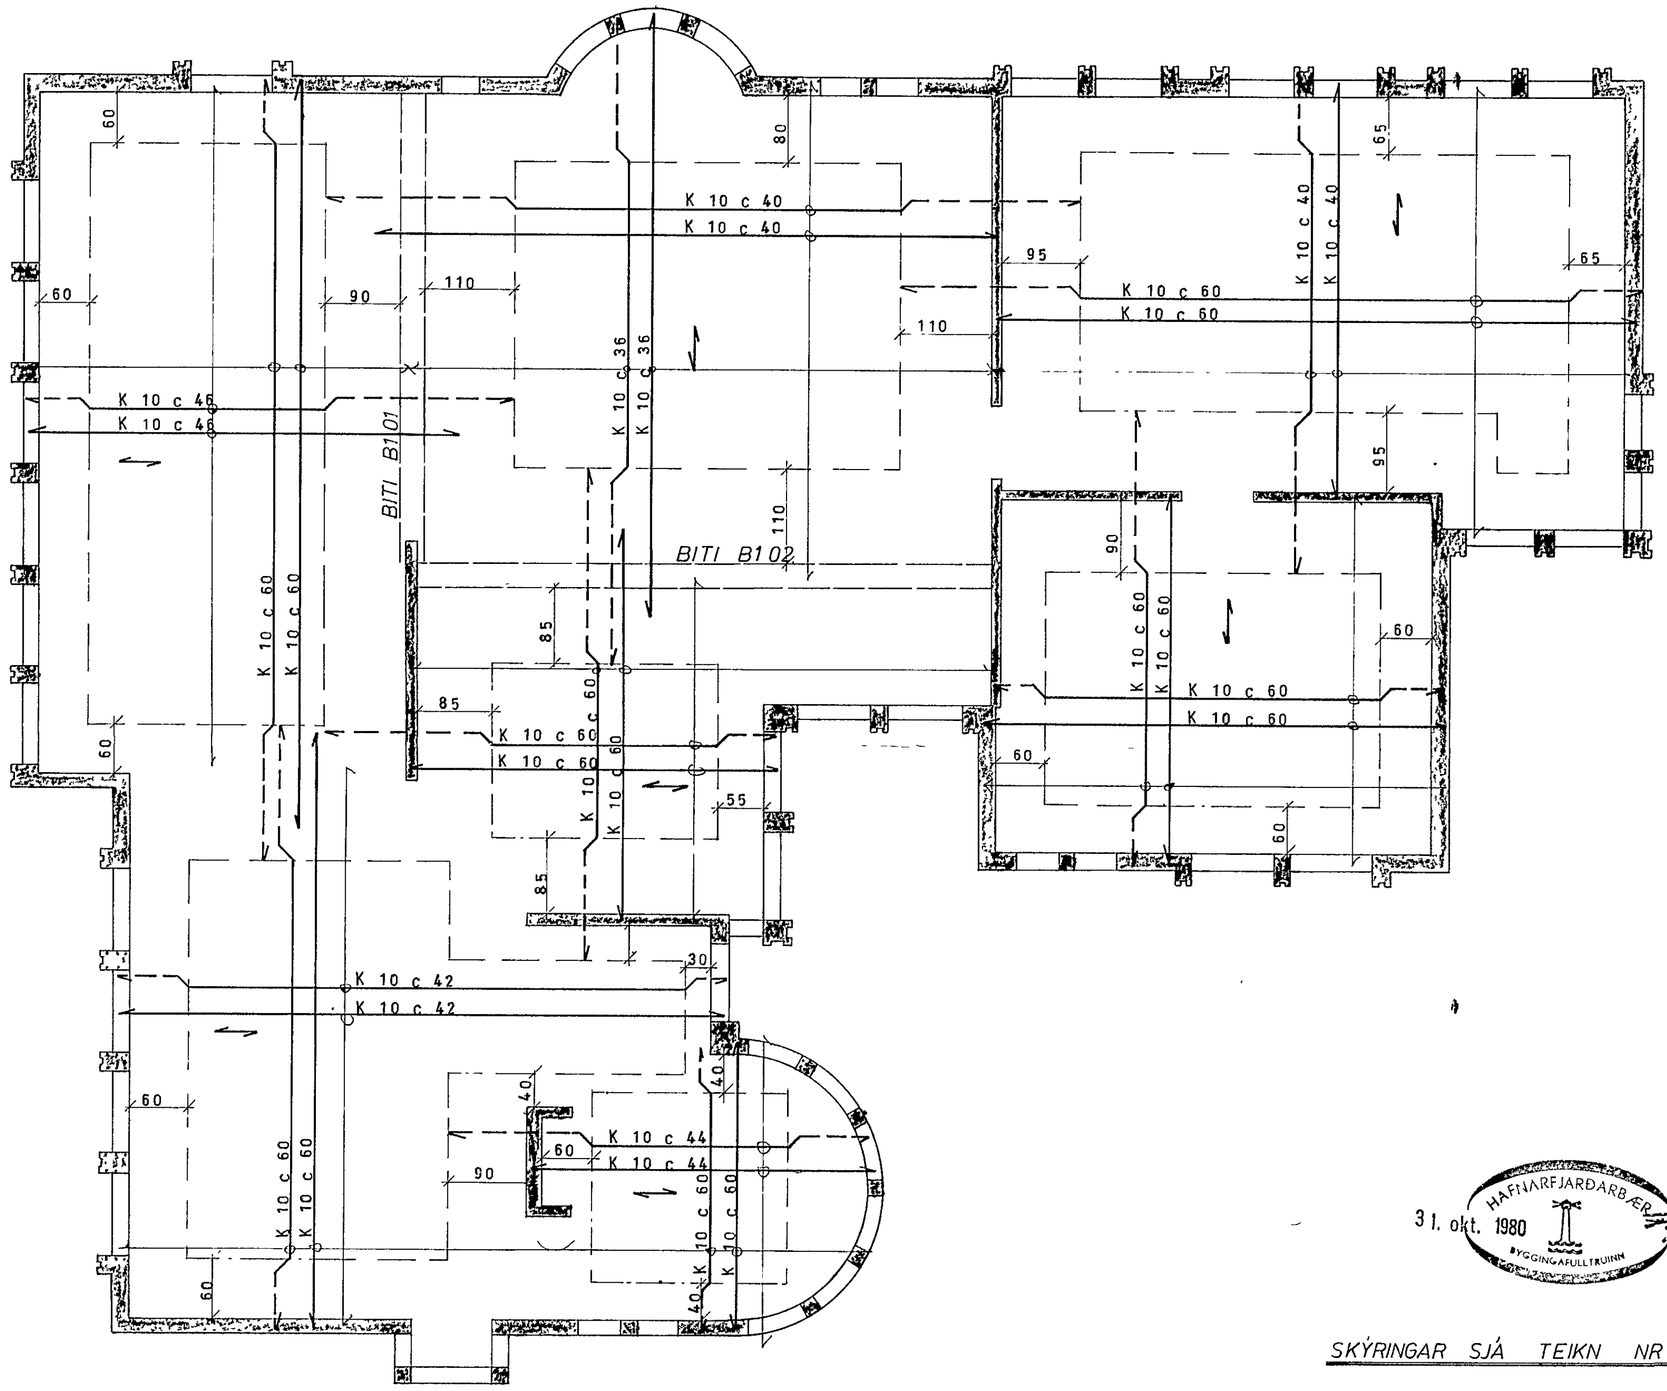

GRUNNMYND HÆÐAR 1:50

31. okt. 1980

SKÝRINGAR SJÁ TEIKN NR 10

FJÓLUHVAMMUR 6, HAFNARFIRÐI	MÆLIKVARÐI 1:50	VERK 7925	TEIKN NR 1.6
PLATA YFIR 1HÆÐ	Hannað / Teiknað	Yfirfarið / Samþ	DAGS JÚNÍ '80
JÓHANN GUNNAR BERGÞÓRSSON VERKFR MVFÍ STRANDGÖTU 11 — HAFNARFIRÐI — SÍMI 53316	BREYTT		