

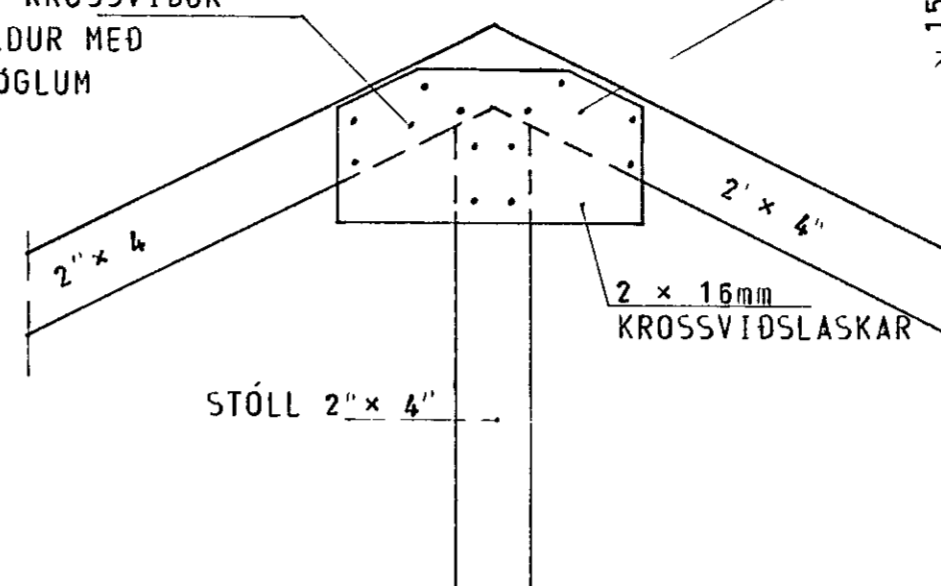


SNID A-A 1:50


16mm KROSSVIÐUR  
NEGLDUR MED  
3" NÓGLUM

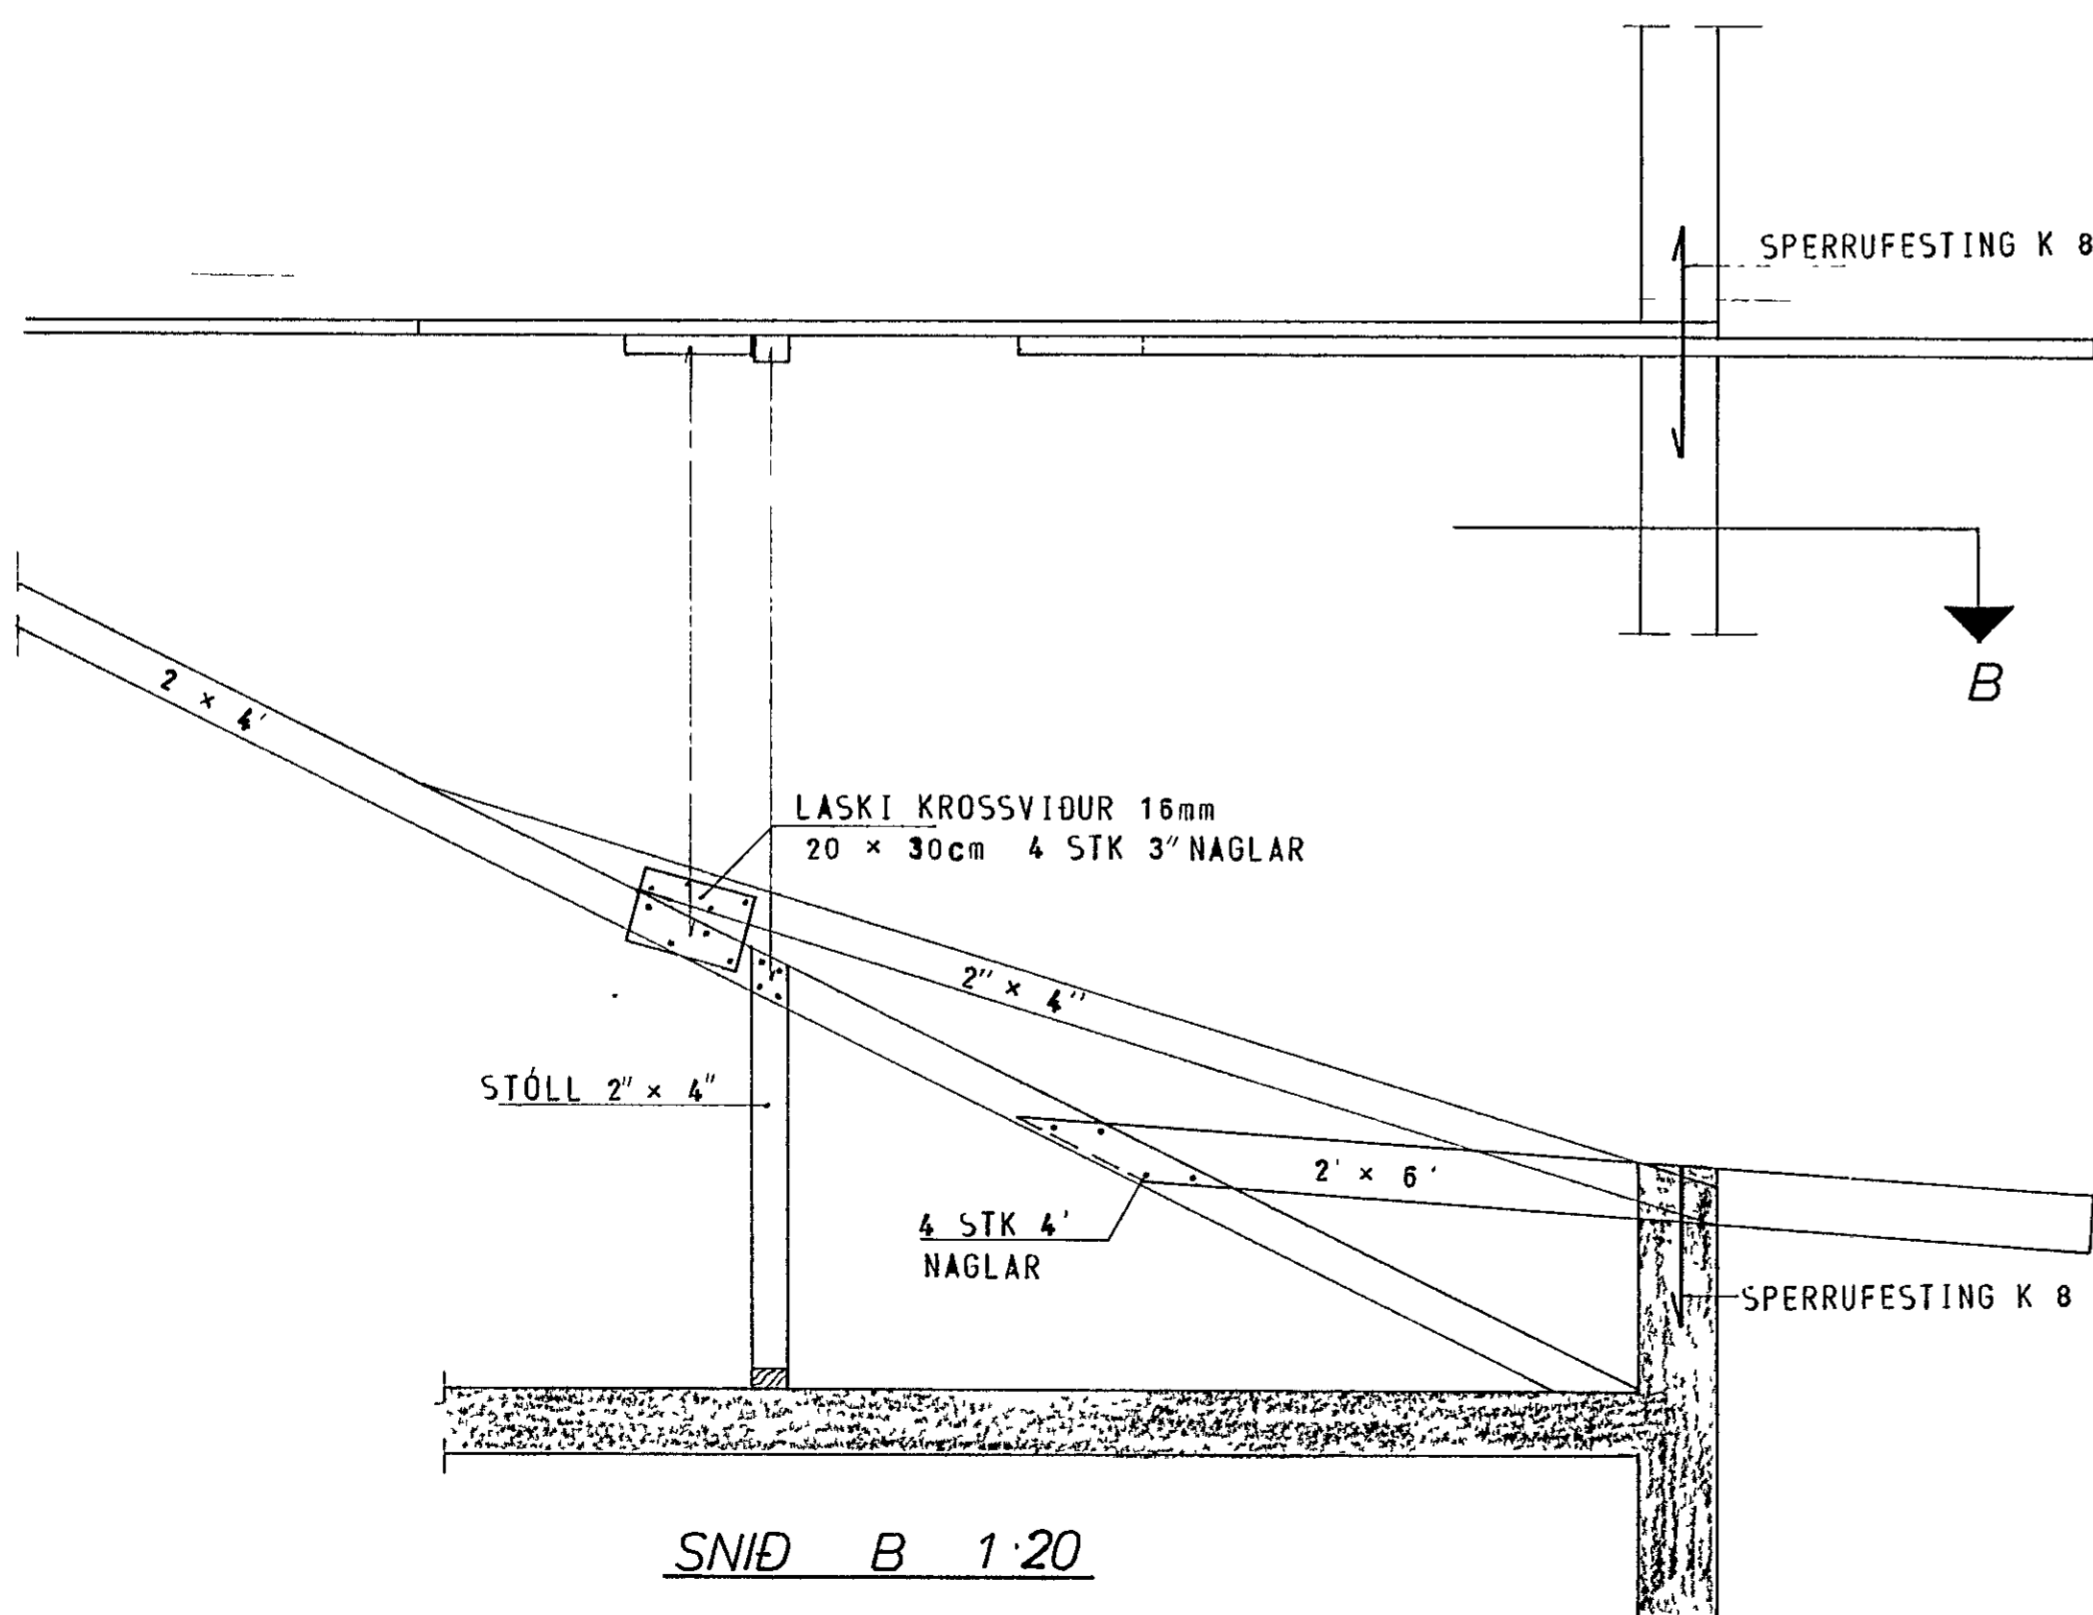


SÉRMYND 1 1:10

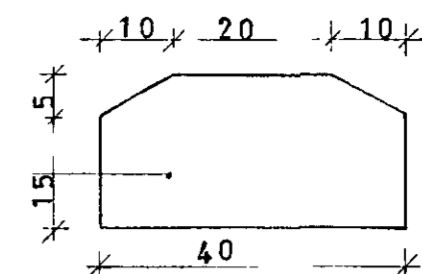

SNID B 1:20

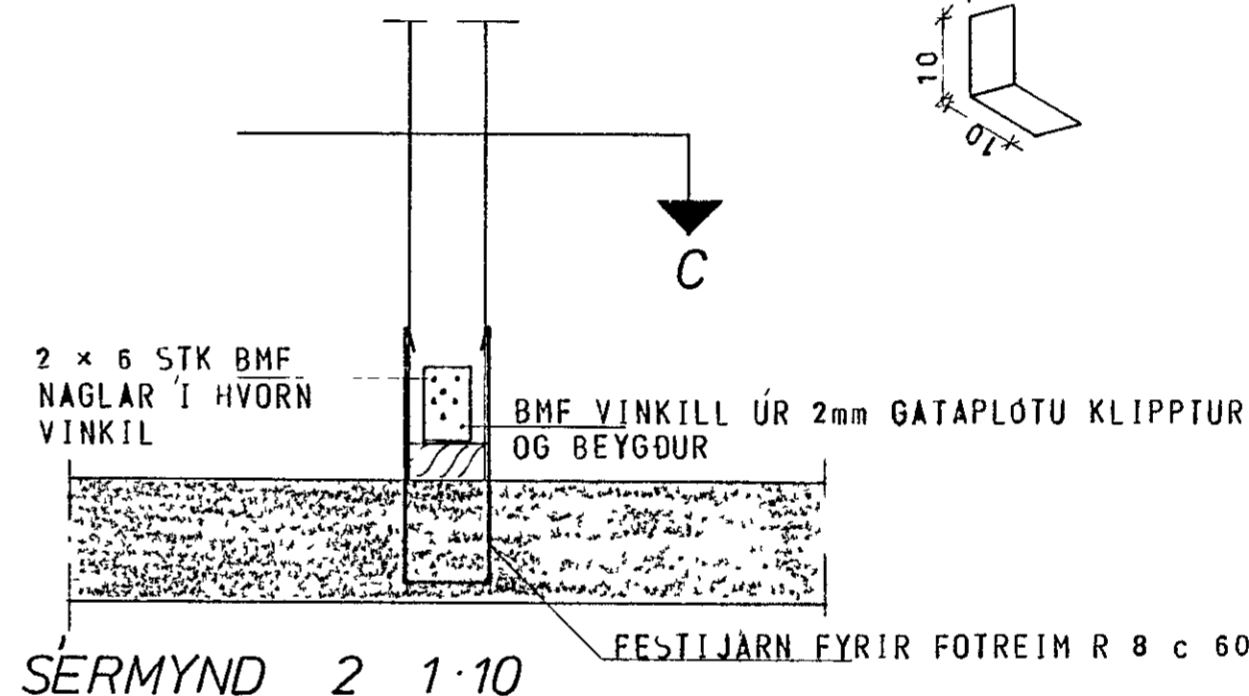


SÉRMYND 2 1:10

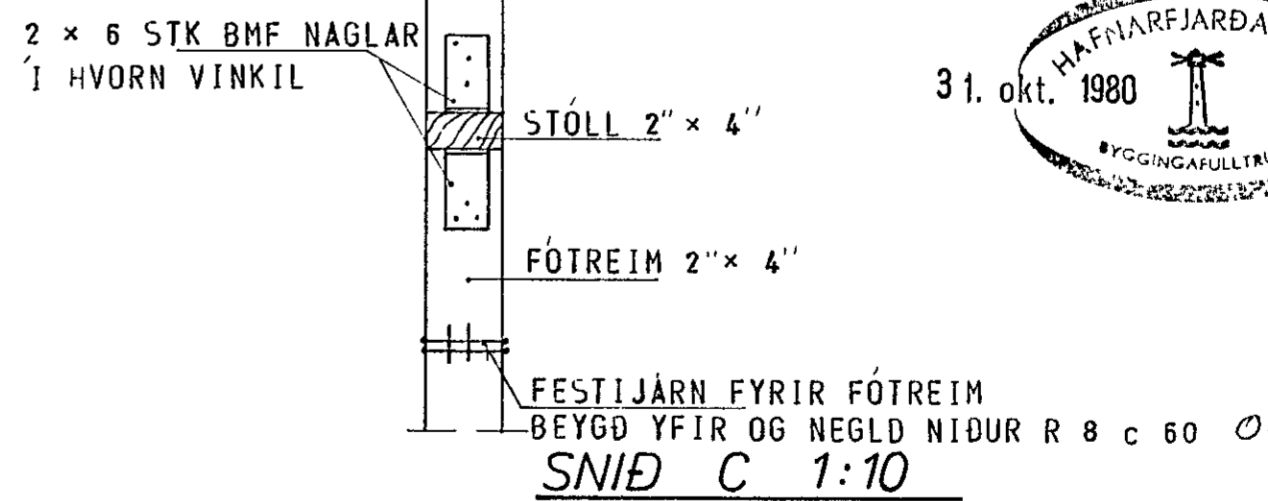

SNID C 1:10

SKÝRINGAR SJÁ TEIKN NR 20

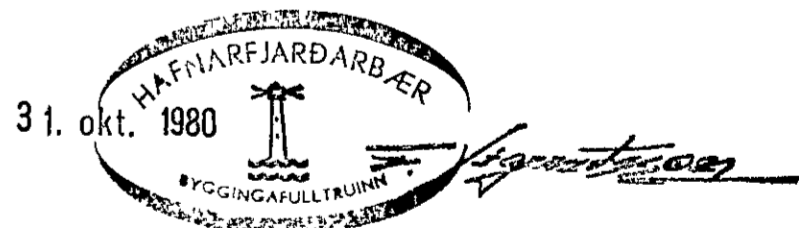

FJÓLUHVAMMUR 6, HAFNARFIRÐI	MÆLIKVARDI 1:50	VERK 7925	TEIKN NR 111
SÉRMYNDIR OG SNID Í ÞAK	Hannað <i>[Signature]</i> Teiknað <i>[Signature]</i>	Yfirfarið <i>[Signature]</i> Samb	DAGS MAI '80
JÓHANN GUNNAR BERGPÓRSSON VERKFR MVFI STRANDGÖTU 11 — HAFNARFIRÐI — SÍMI 63315	BREYTT		