

FJOLUHVAMMUR 7.



**B-B.**  
TENGINA PLOTU VIB BITA.

**B2.** SÉÐ FRAMAN Á BITA.

**S1.**

STEYPUKIL

K10% 20

STEYPUKIL

**B.**

K10% 20

BITA 52 SKAL STEYPA MEÐ PLOTU


**B.**

LÖÐRETT 6 K10  
LYKKJUR +8% 15 UTM. 15 x 18

+K10% 25

**S1.**

SÉÐ OFAN Á BITA

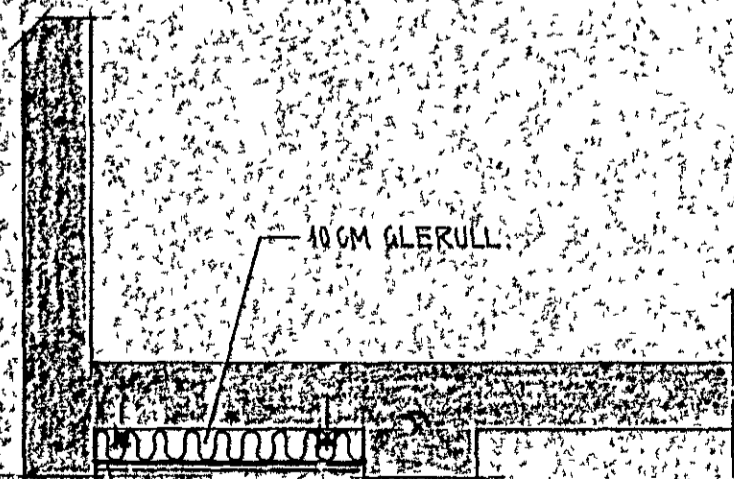


10CM GLERULL


15MM PANEL  
KLEBNING  
A 5x5 CM LISTA VÍLLAGDA  
C 40x41

FRAGANGUR Á  
EINANGRUN Á ÚTENGIL

KROSSVIÐARMDT | HANDR

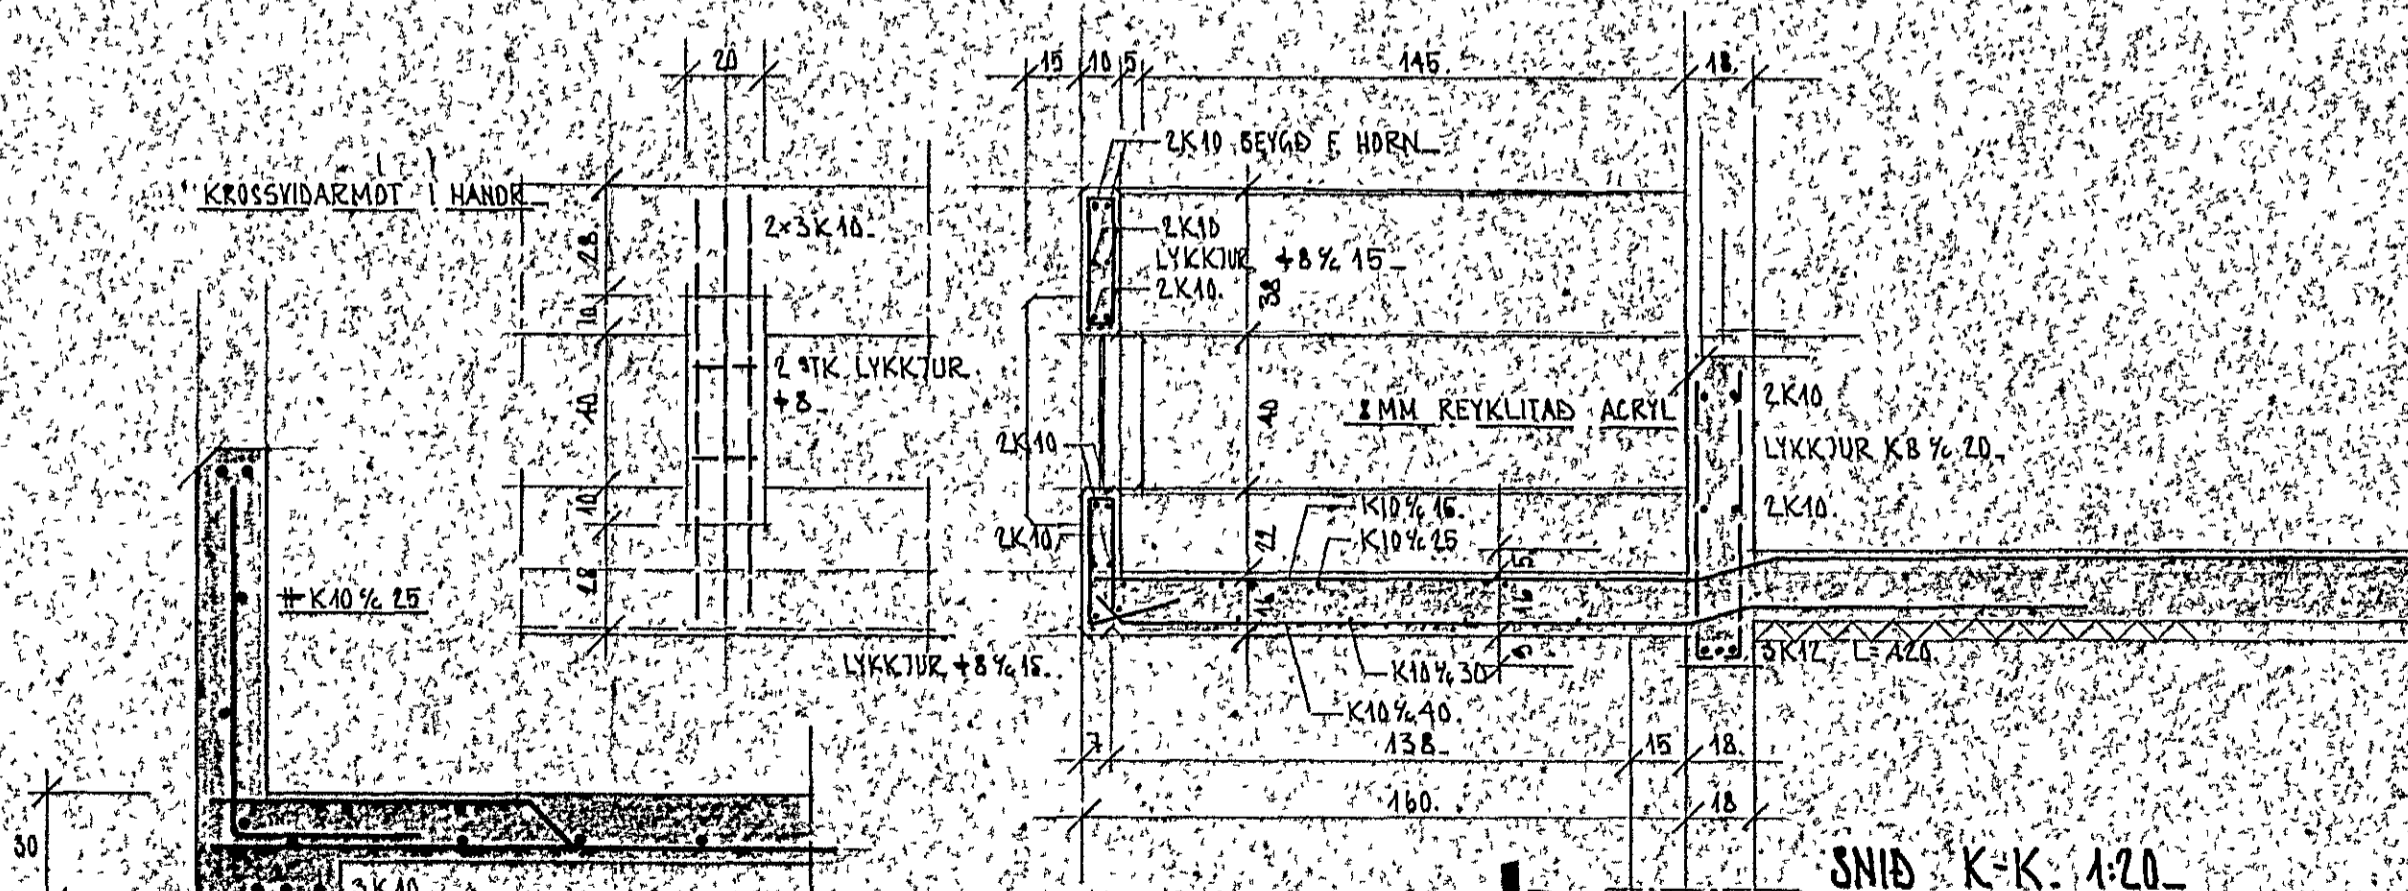


**L-L. 1:20.**

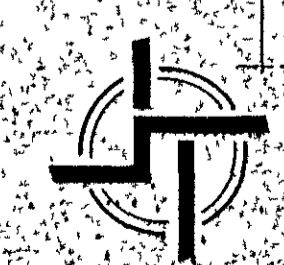

**STAÐALHÚS**

TEIKNISTOFA SIÐUMULA 31. SÍMI 88141.

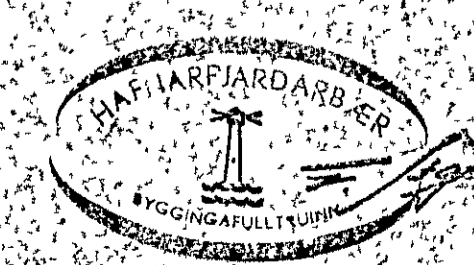

VERKEFNI	DRÖG	1079	VERK. NR.
FRAGANGUR Á STEYPA FRAG. Á B1	MKV.	1:20	
FJOLUHVAMMUR 7. HAFNARFIRSI	BLAÐ NR.	L-05	<b>H-3.</b>

SIGURDUR GURMUNDSSON SIGURDUR B. KRISTJANSSON, ETL