
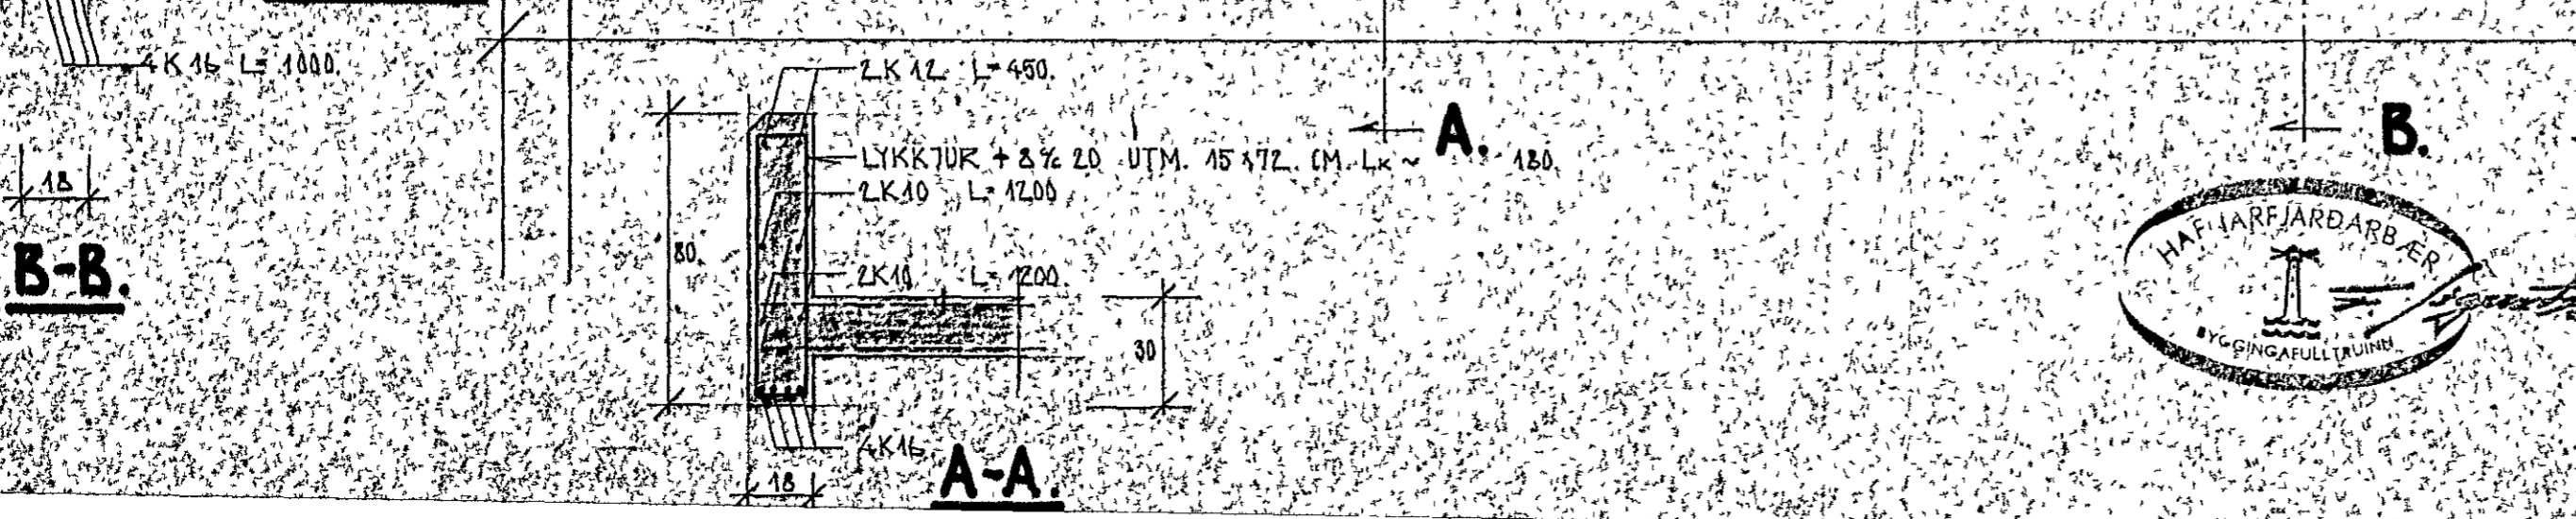
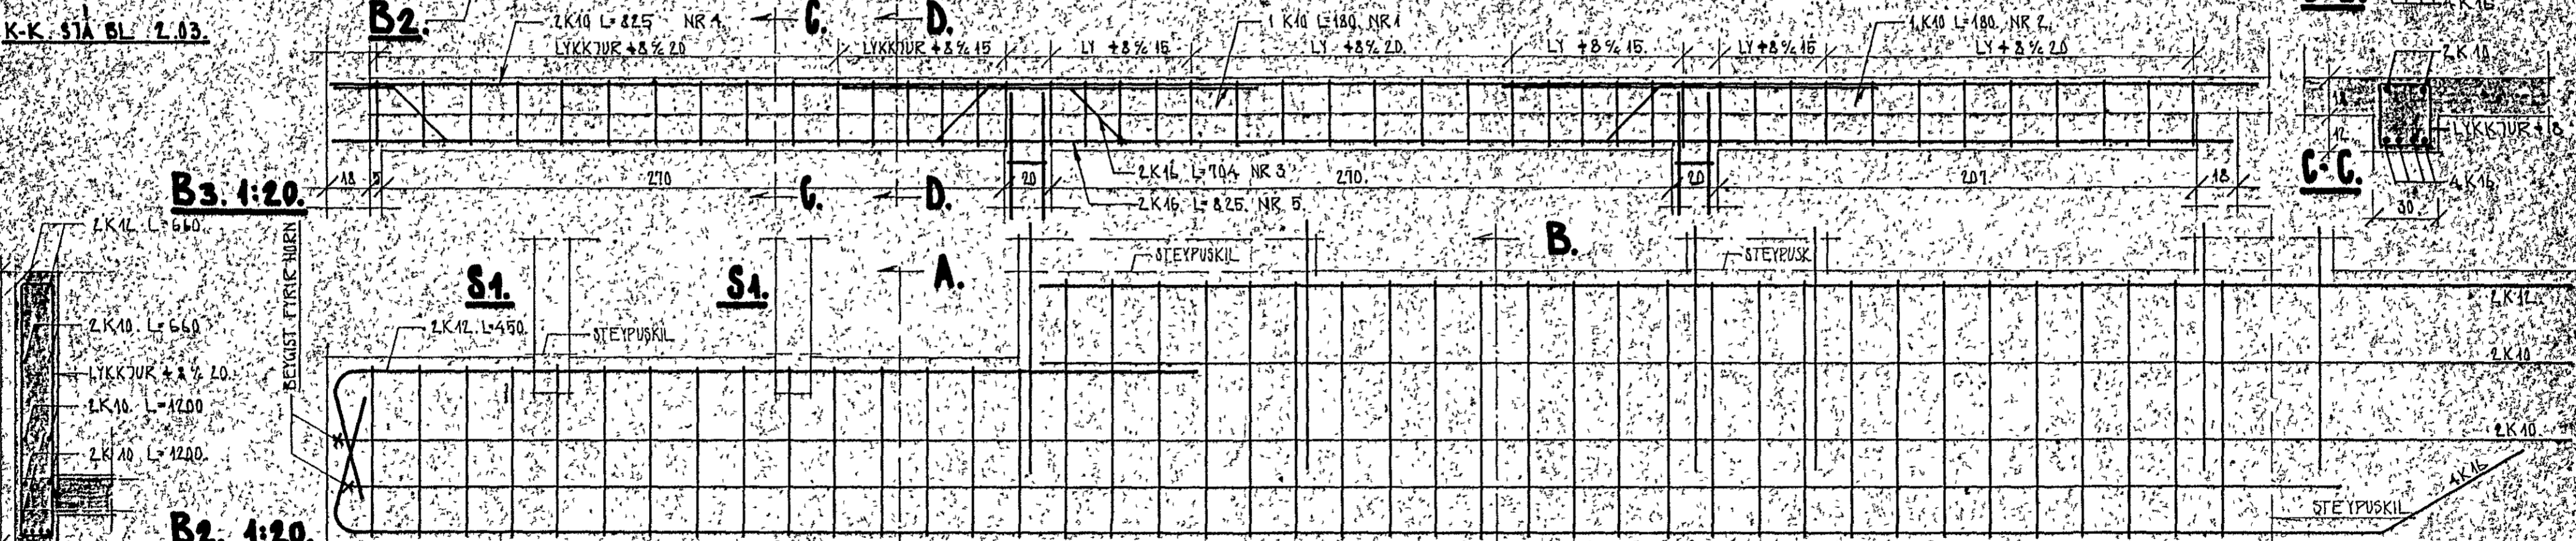


FJÖLUHVAMMUR 7.

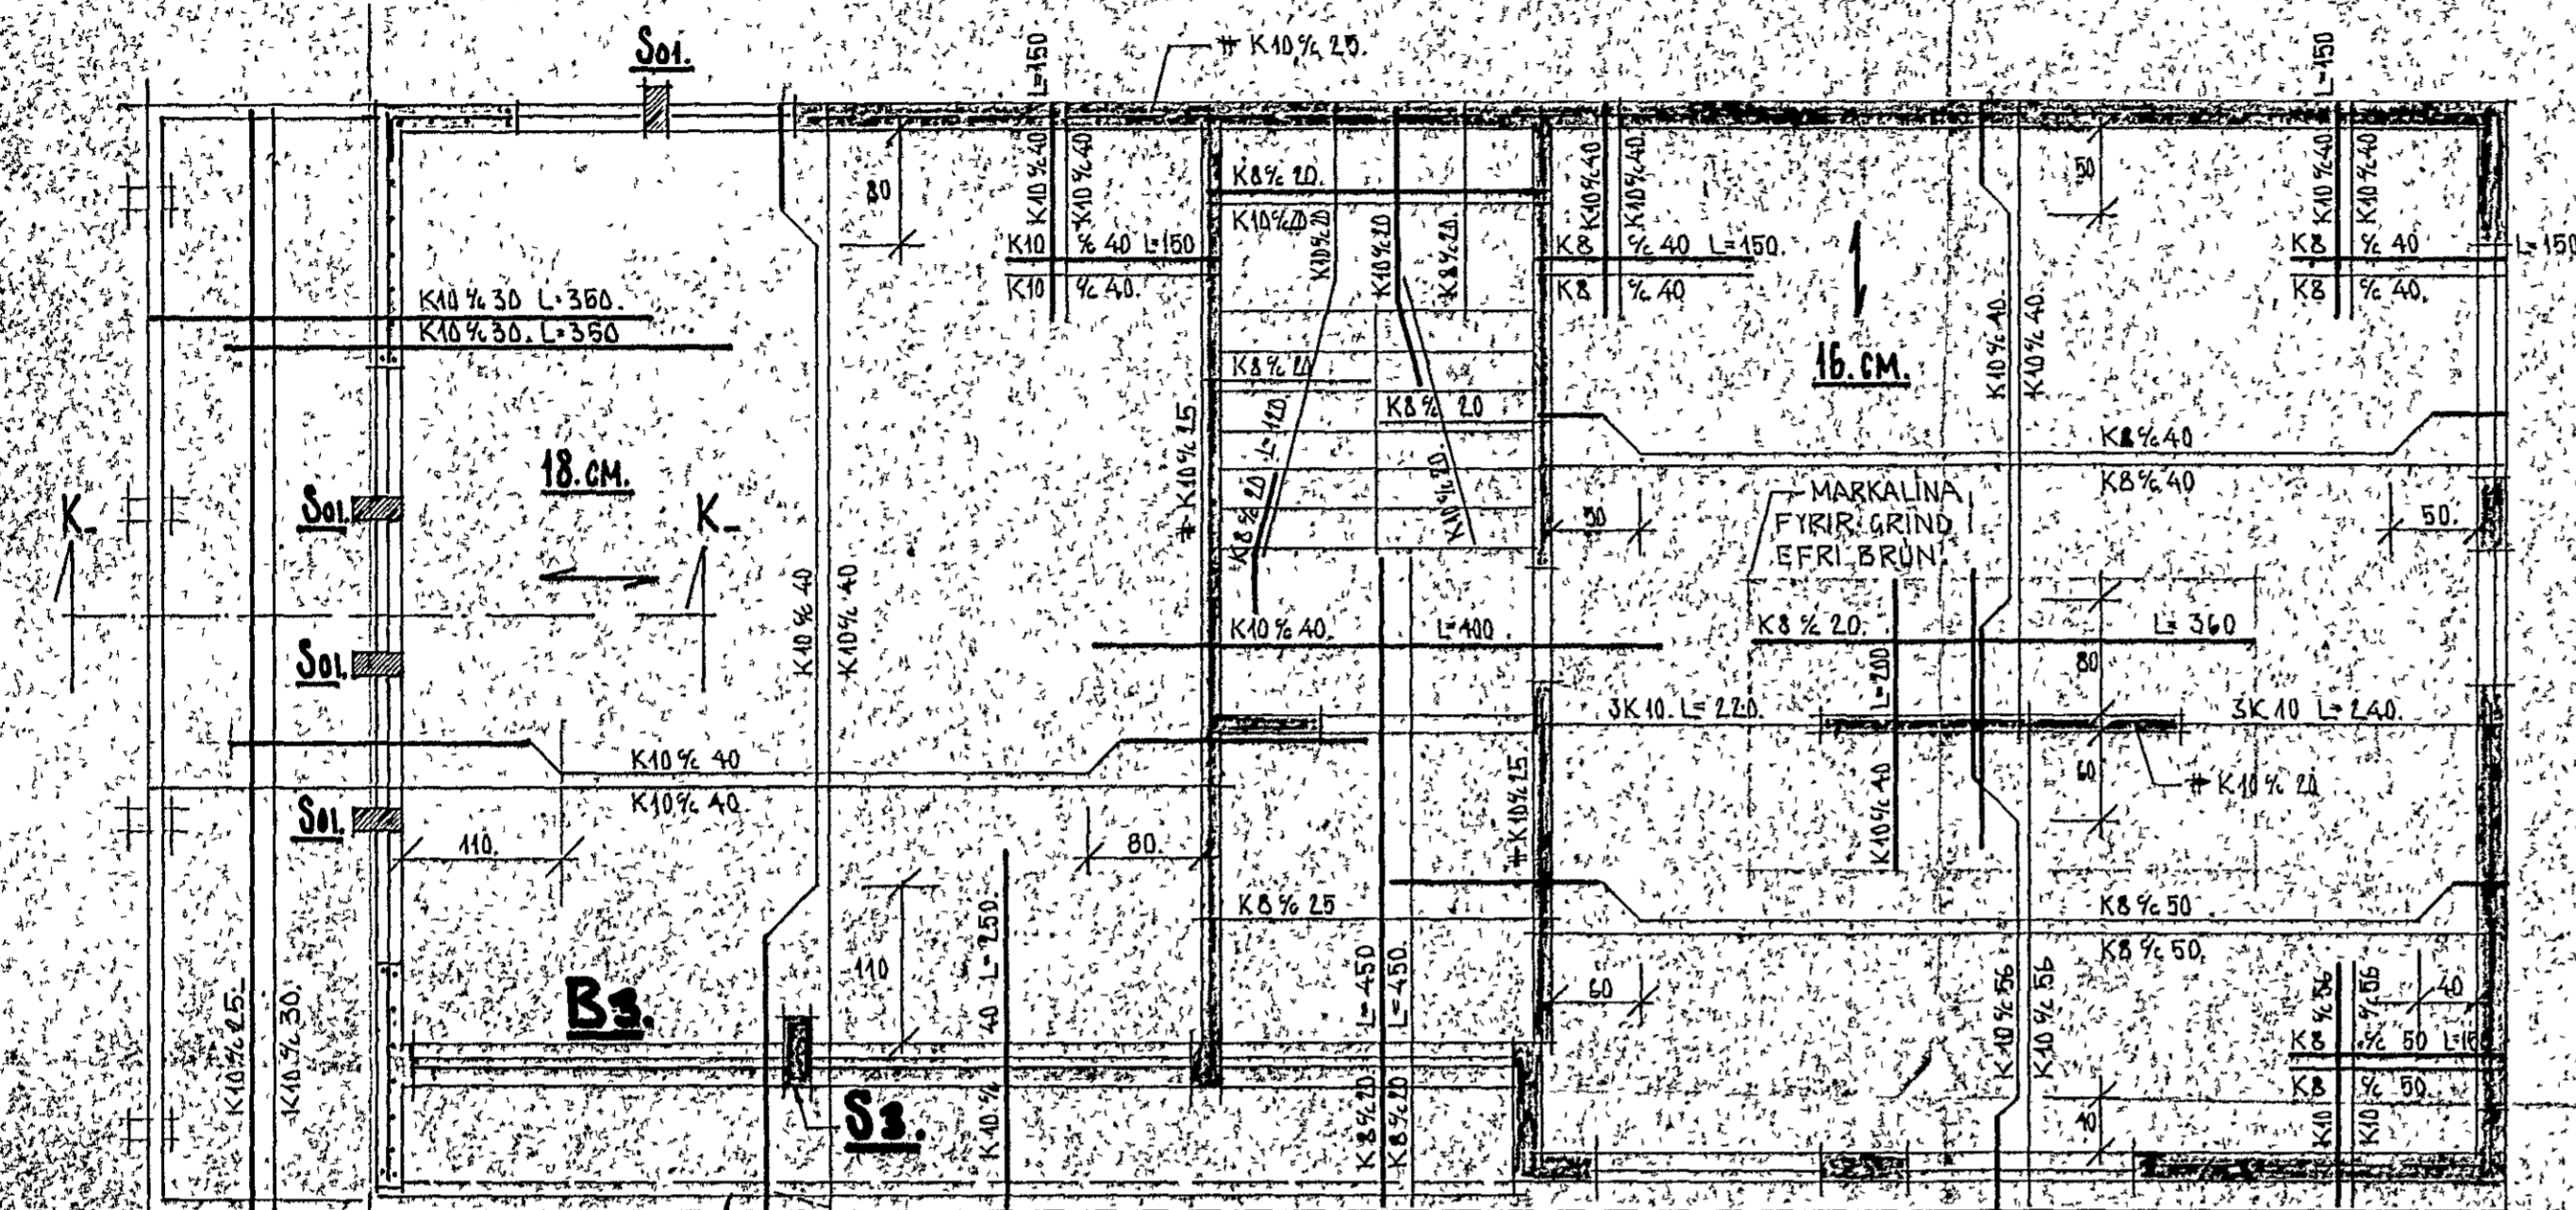


SKÝRINGAR.

BENDISTAL ER KAMBSTAL KS40 AÐKÆNNT MEÐ K 00. SLETT STAL NR 37 AÐKÆNNT MEÐ 4. UPPMÉÐ OG UNDIR GLUGGA OG HURÐAÐP KOMI 2 K10, EN YFIR ÖP KOMI 3 K10. NEMA ANNAÐ SE TEKIÐ FRAM. LÖDRETTAR BENDISTENGUR NAÍ FRA GOLFPLÖTU OG AÐ EFRÍ BRUN LÖFTPLÖTU EN LÆRETTAR STENGUR NAÍ 50 CM ÖTFYRIR ÖP EBA SAMFELT UM FLEIRI ÖP. STEYPUKIL KOMI LÖDRETT K8 % 30. PLÖTUM BEYGIST ANNAÐ HVERT BENDISTAL ÖPP Í EFRÍ BRUN Í ÞERRI FJARLEIÐ FRA STEYPTUM UNDIRSTÖÐUVEGA SEM MERKT ER Á GRUNNMYND. BIL MILLI BENDISTANGA ERU GEFIN Í CM MILLI BEINNA STANGA INNBYRÐIS OG UPPBEYGGÐA STANGA INNBYRÐIS. MELD MILLI STANGAMÍÐ 2A STEYPA SE: 6160 SKV. 1ST 10. SIGMAL 6-8 CM.

MERKINGAR.

NESSTA BENDILAG Í PLÖTU LIGGI SAMSÍÐA MERKI BENDISTAL Í NEÐRA BORDI PLÖTU BENDISTAL Í EFRÁ BORDI PLÖTU

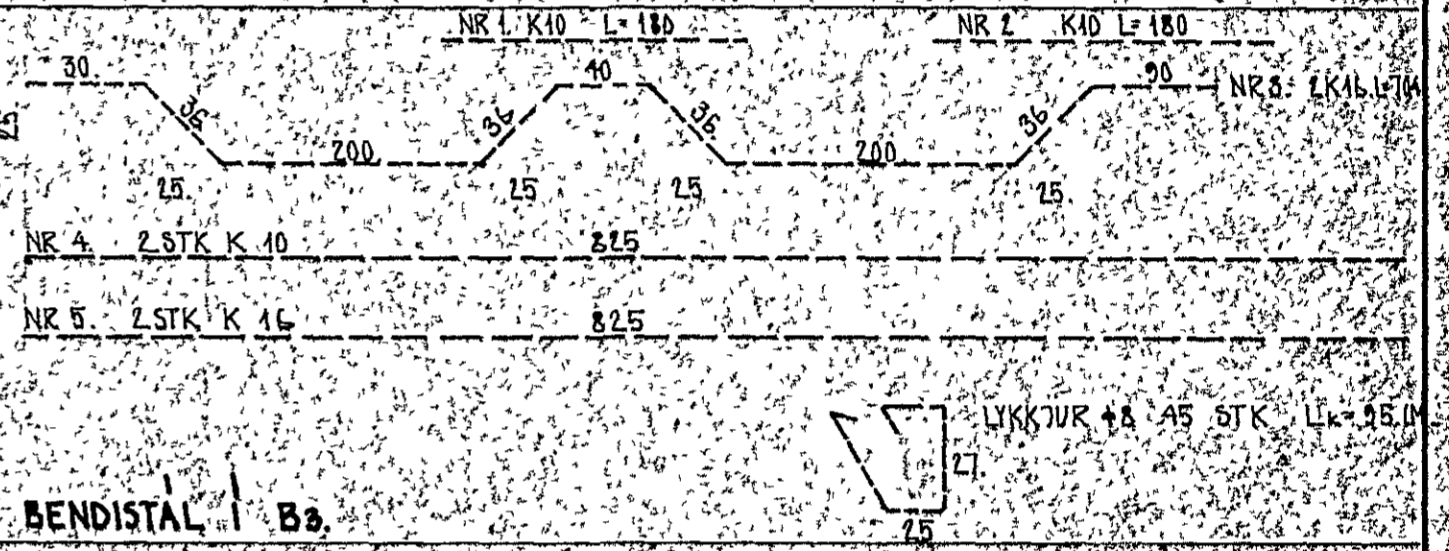

STAÐALHÚS

TEIKNISTOFA SIÐUMULA 31. SÍMI 83141

VERKEFNI: STEYPA LÖFT YFR KJALLARA
 ARNSÉNT: FJÖLUHVAMMUR 7, HAFNARFIRÐI

DAGS: 1979
 MKV: 1.50 - 1.20
 BR: 2.20
 BLAD NR: 2.02

VERK NR: H-3

SIGURDUR GUÐMUNDSSON SIGURDUR P. KRISTJÁNSSON FTFI