



FJÓLUHVAMMUR 7

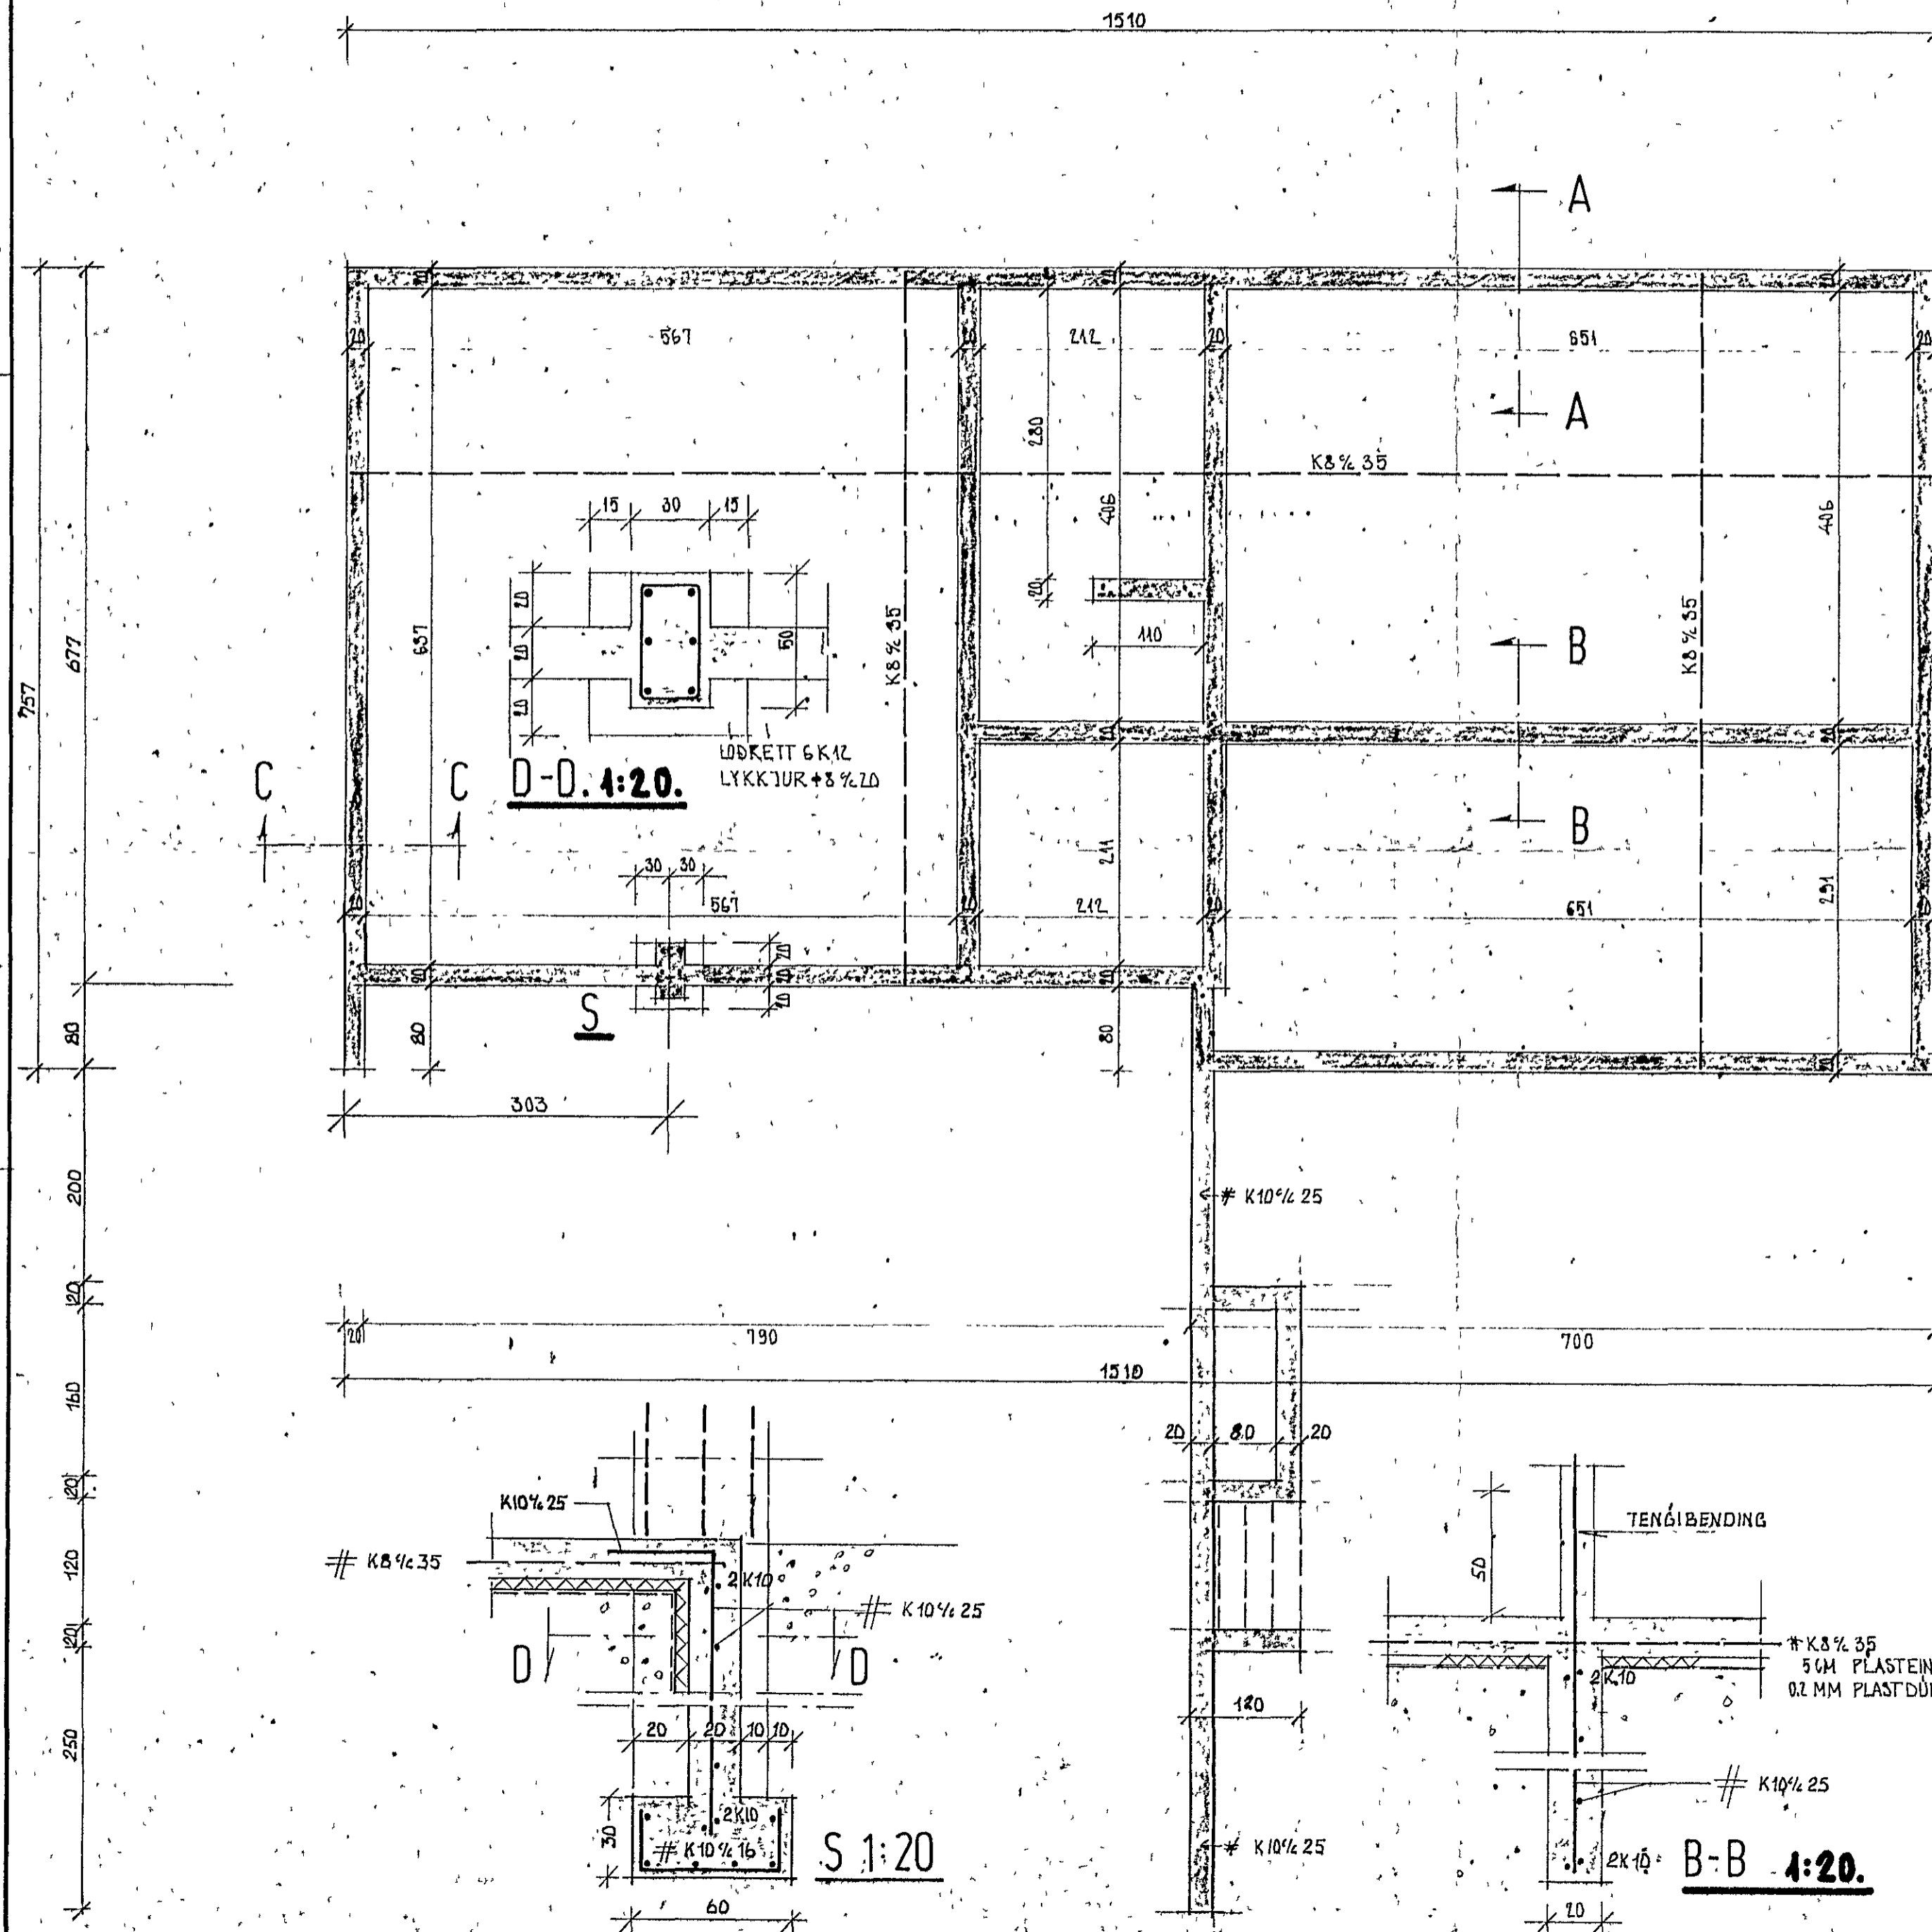

Skýringar

Reiknað er með að fastur þotn sé klopp eða mólhella. Grafa skal alla lausan jarðveg úr grunni og fylla í staðinn með moldarlausri mólþjappa hana í 30.cm þykkum lögum með titrarþjoppu og veta hvert lag áður en þjoppun hefst. Bendistál er kambstál Ks 40 auðkennt með K. Steypa er S200 skv ÍST 10

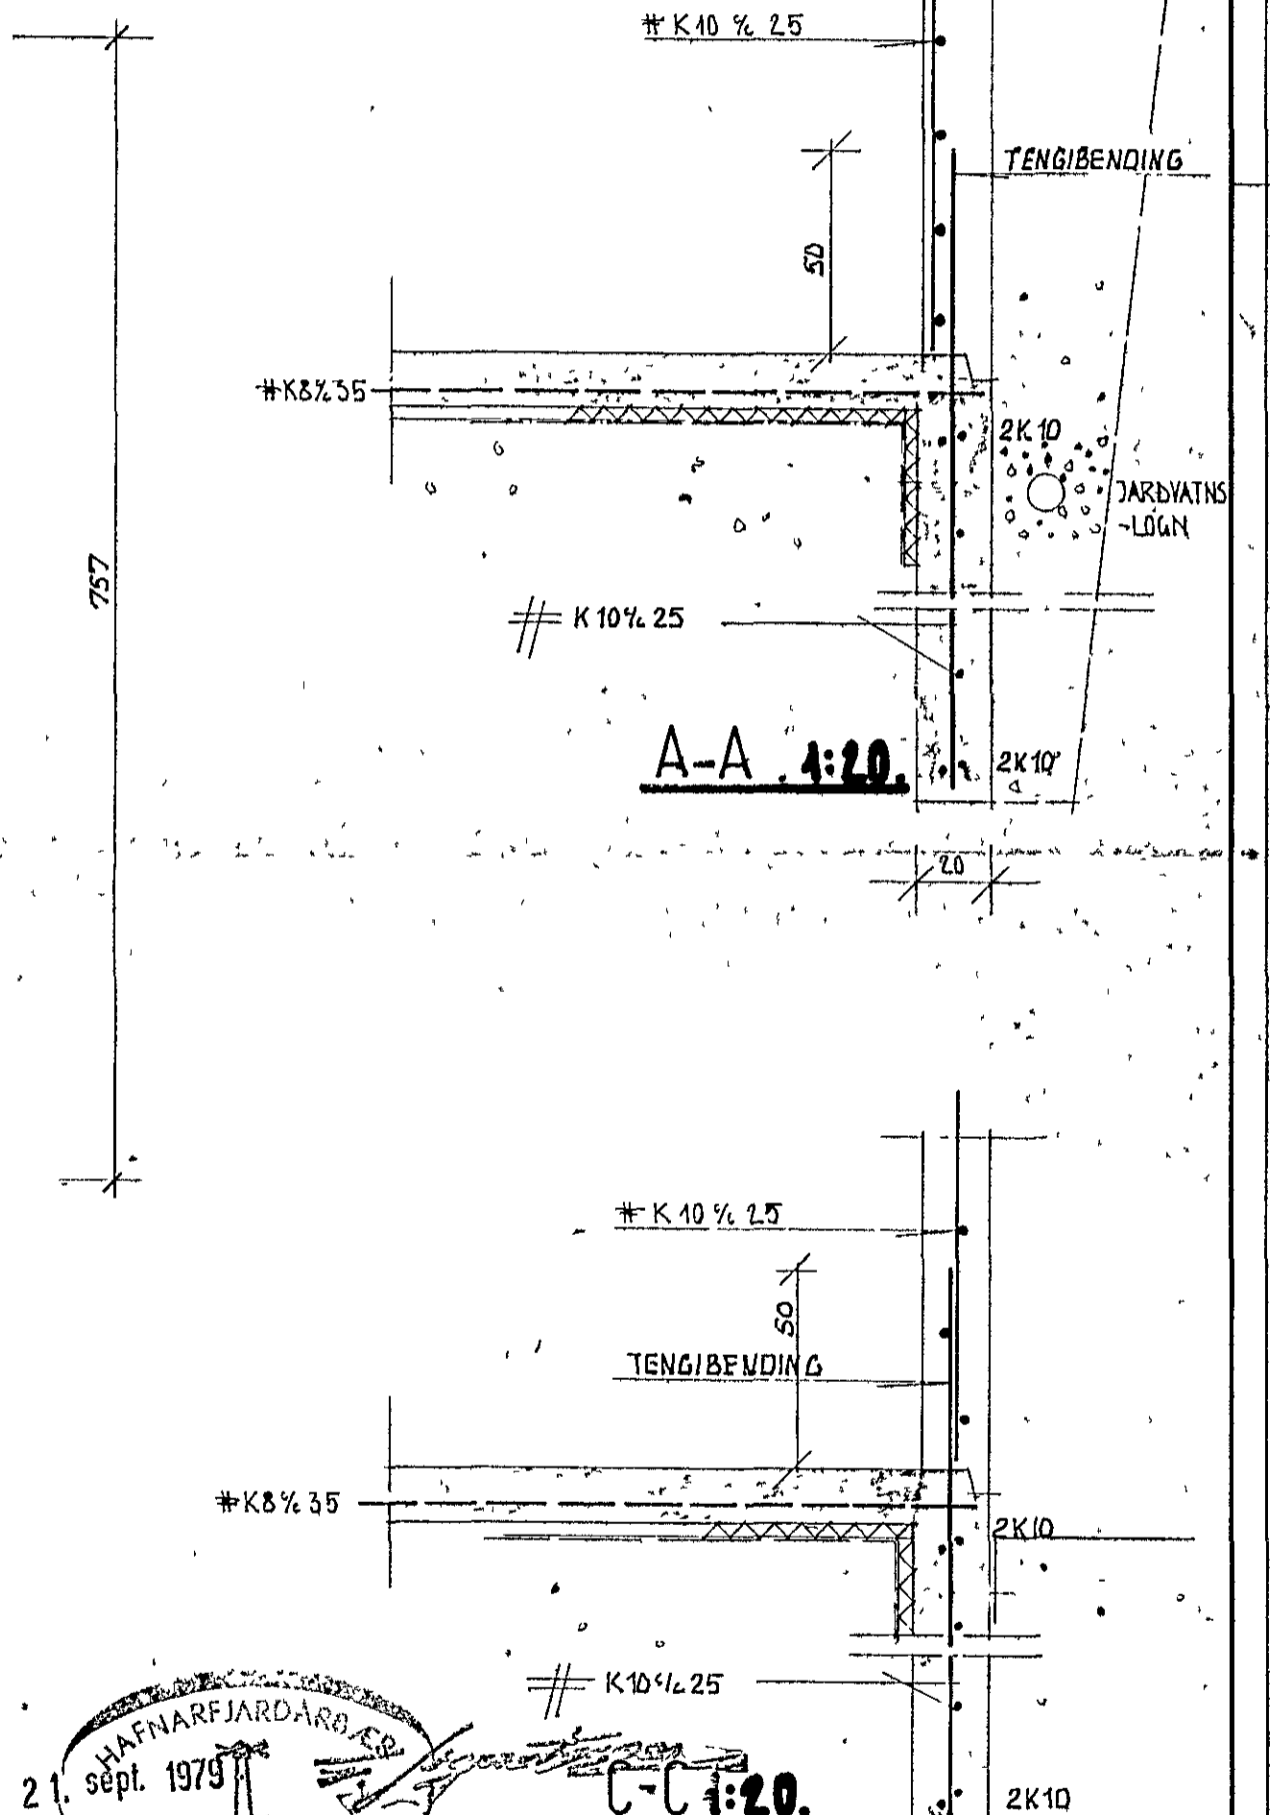

STADALHÚS S.F.
TEIKNISTOFA
SÍMI 83144

VERKEFNI	UNDIRSTÖÐUR	DAGS.	1979	VERK NR
FJÓLUHVAMMUR 7	JARNBENT STEYPA	MKV.	1 50 1 20.	H3
		BR.		
		BLAD NR	2 01	

SIGURDUR GUDMUNDSSON · SIGURDUR P KRISTJÁNSSON · ETEÍ