



**SKYRINGAR**  
 GEFIN HEDARNA SKULU VERA FR  
 FULLFRAGENGNI GOLFAD MIDRIDDOS  
 HED ROFA SKAL VERA 105 SM  
 HED TENGLA VID ROFA SE H SOMU HEDY OG  
 ROFINN HED TENGLA I ELDHUSI BURI  
 VOTTUHLI GEYMSLU OG EILGEYMSLU SE 12  
 ADRIR TENGAR 20 SM FR GOLF  
 TENGAR I ELDHUSI STADSETJST NANAR  
 SAMKVEMT INNRETTINGARTEKNINGUM  
 HED VEGG LOSA SE 160 SM  
 MAL STRAUMUR ROFA OG TENGLA SE 1  
 PIPUR SEU 50 OG VIR 3 115 MM  
 ER LOFTNETI HED TENGLA 20 SM  
 ER SIMI HED TENGLA 20 SM  
 ER RAKVELA TENGILLI HED 105 SM  
 ER DYRA SIMI HED TENGLA 10 SM  
 NEMA ANNARS SE GETID A UPPDRETTI  
 ALLAR LAGNIS SKULU VERA SAMKVEMT  
 REGNUM RAFMAGNSEFTIRLITS RIKISINS  
 TADHERBERG SKAL TENGLA SAMAN MED  
 6 MM EIRVIR BAKAR VATNSLAGNIR  
 VIFRALLSPIPUR NIDRELL OG FL OG PAPAN  
 ARDSAMBANDSSKINNUNU TOFLU SAMKVEMT  
 REGLUGERD R E R PARAGR 33  
 NOTA SKAL MAL A TEKNINGUM AF HUSI  
 DEGAR MELT ER EYBIR LETTUM VEGGIUM  
 HAFT SKAL SAMRAD YARDAND HEIMTANG  
 OG ARDSKAUT VID RAFVEITLU ABUR EN  
 VERND ER HAFI

Húsveita nr 2724 Teikning nr. 1940  
 Samþykkt þ. 22-1 1981  
 Íh RAFVEITU HAFNARFIARÐAR  
*Jóns Þorbjörnsson*  
 Elfréttisráðgjafi


Þak samþykkt 22.1.1981  
 Íh. RAFFVEITU HAFNARFIARÐAR  
 Heiðun Halldórsson

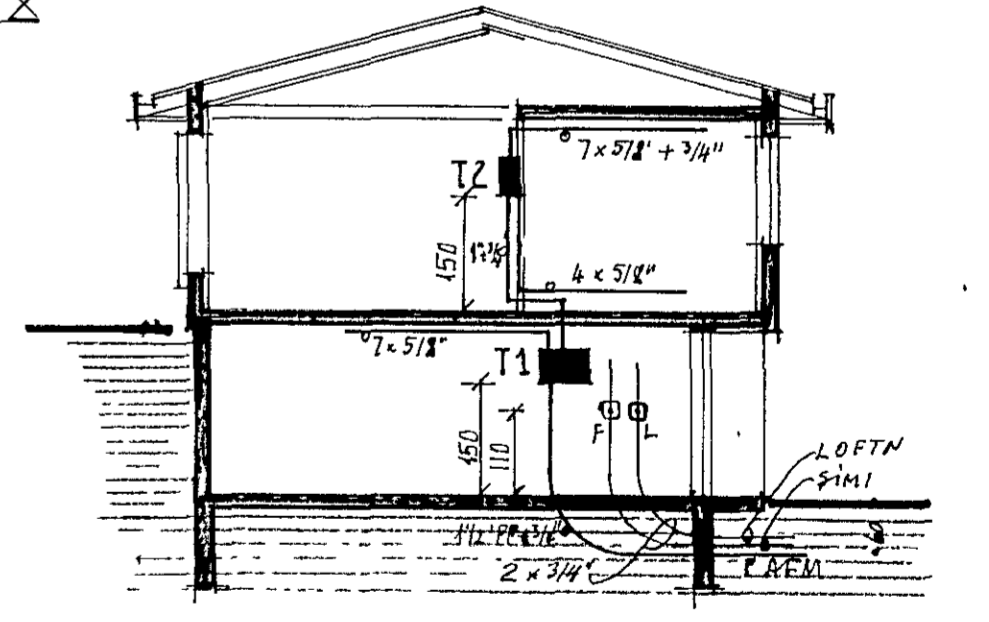

SNEIÐING A-A M 1 100

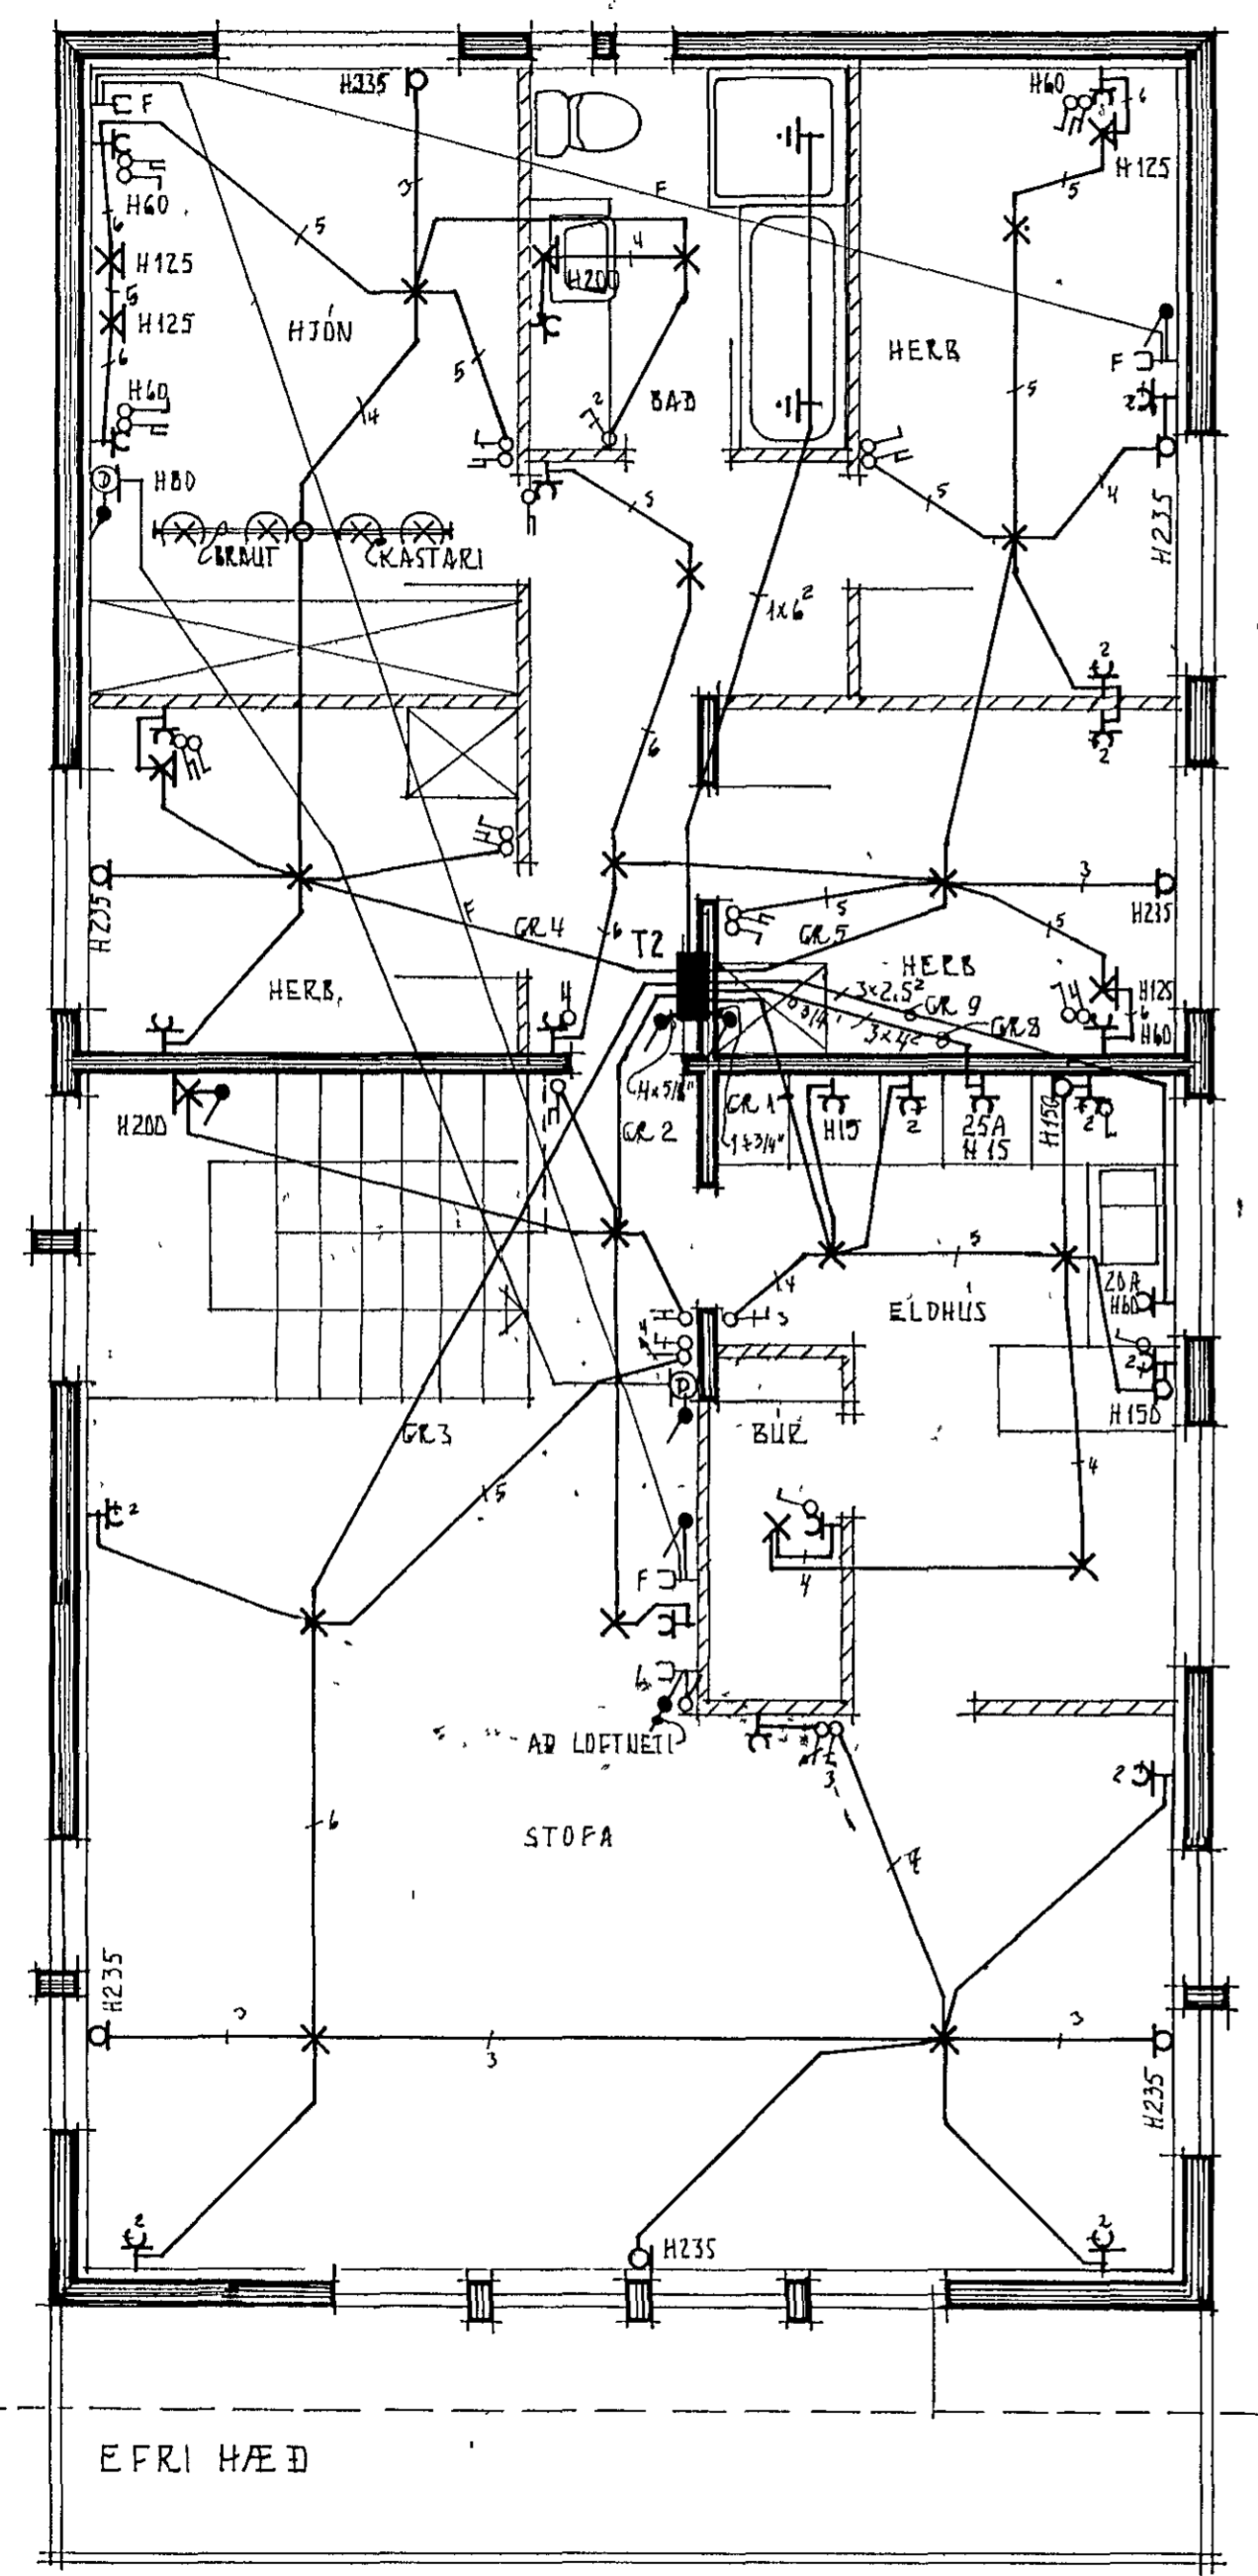

EÐRI HÆÐ

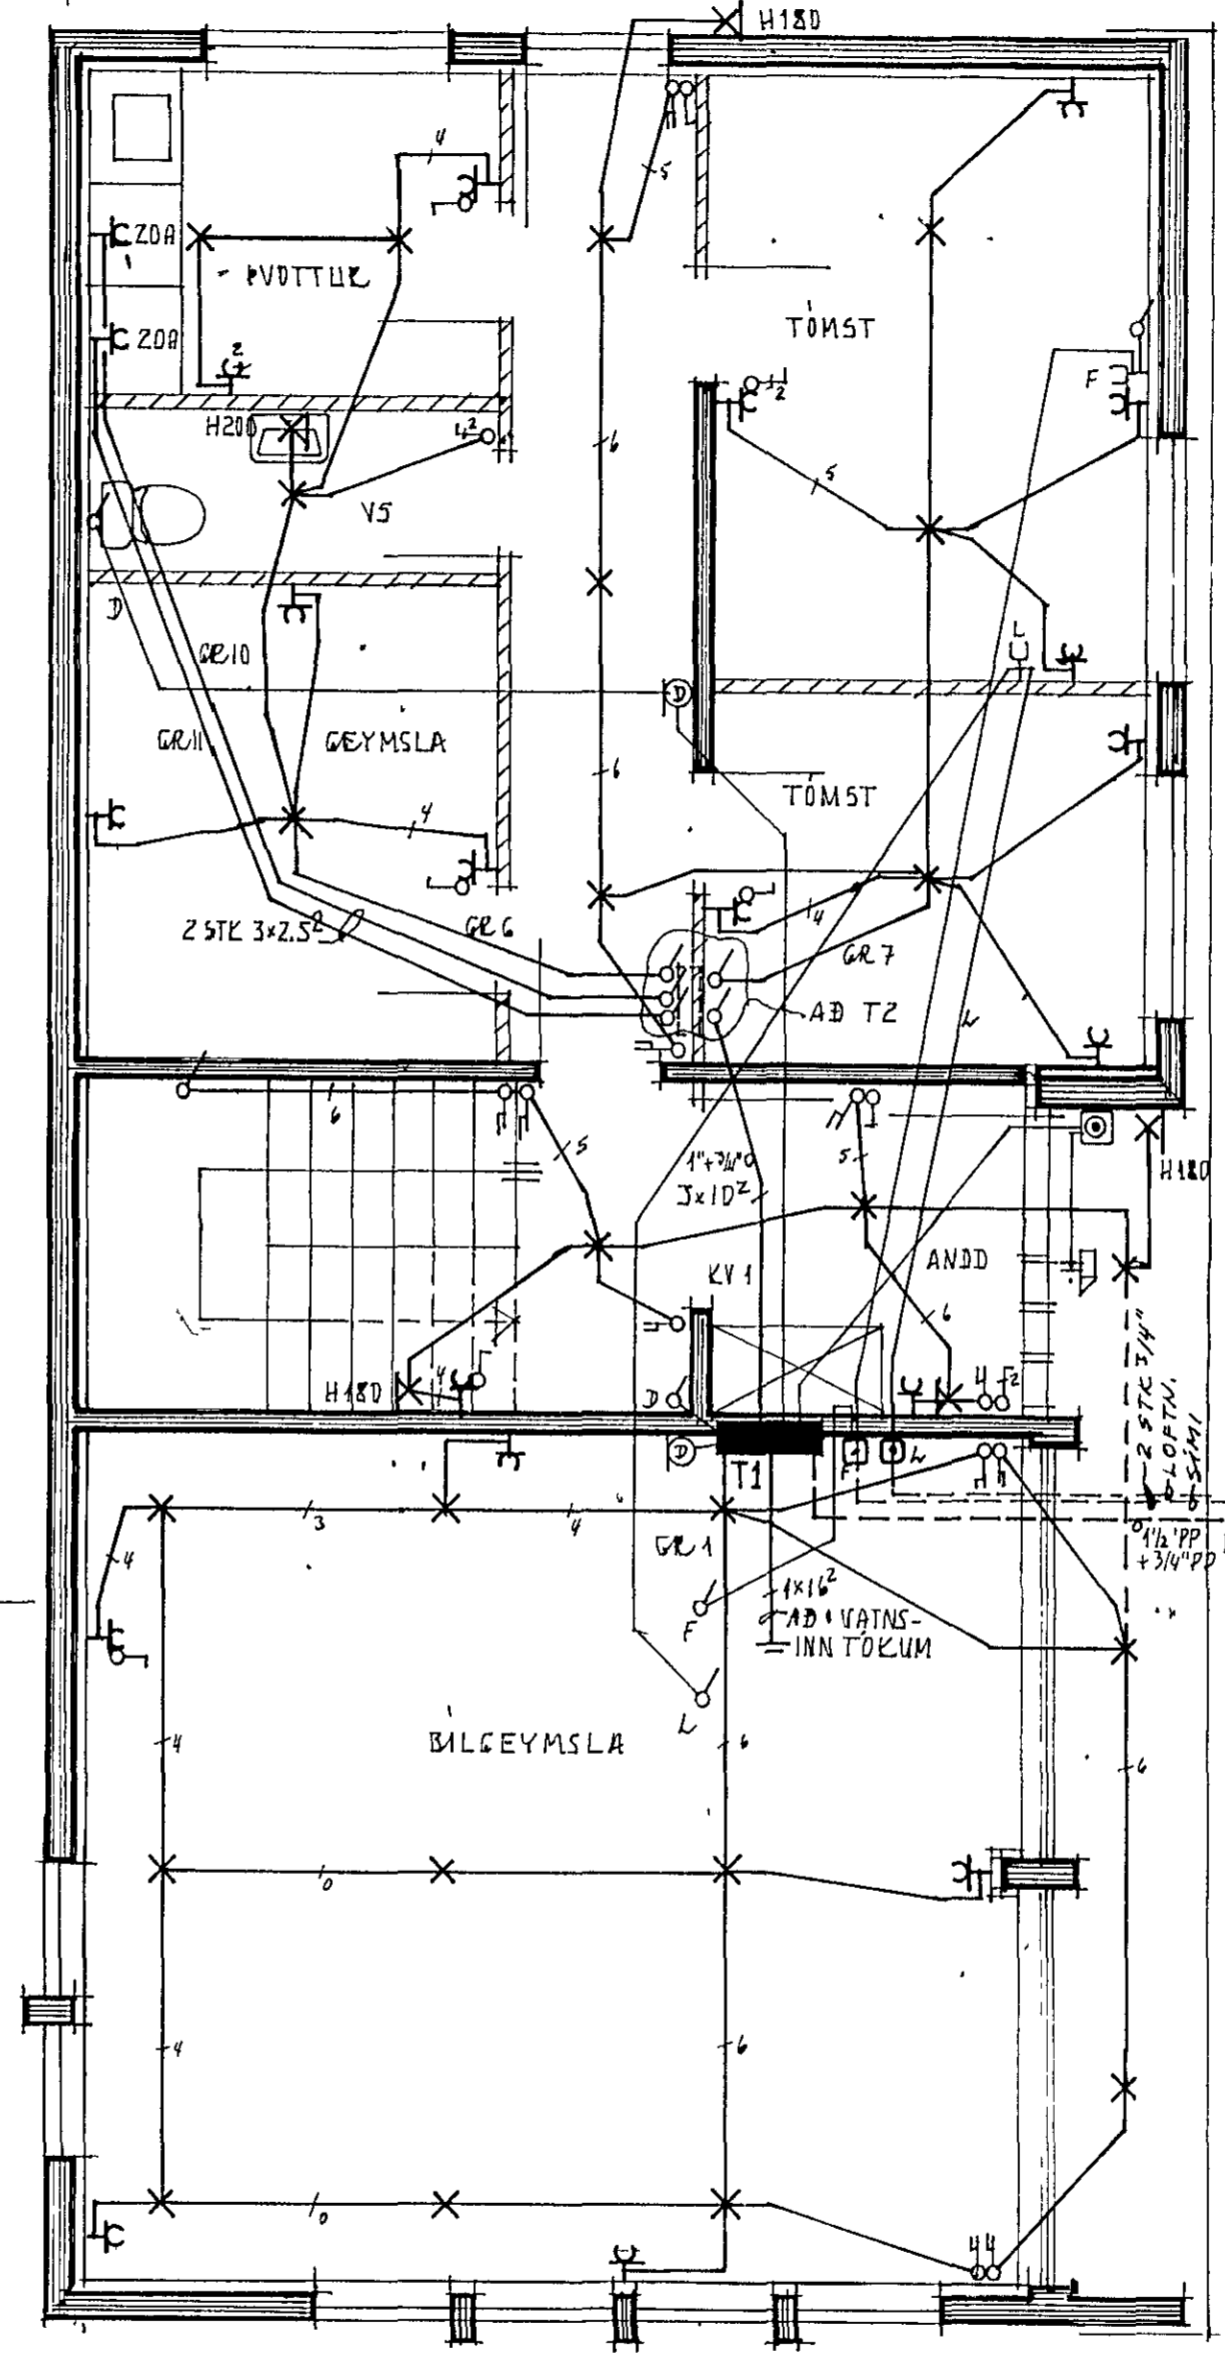

NEÐRI HÆÐ

<b>LIÖSTÆKNI</b> Teiknistofa Skulagotu 63 Reykjavík sími 14041 Magnús Sigurðsson teknifræðingur ffr	FJÓLUHVAMMUR 7 HAFNARF, <b>RAFLÖGN</b> GRUNNMYNDIR M 1.50 SNEIÐING M 1 100 SKYRINGAR	VERK NR <b>H3</b> BLAD 1 AF 2 ÁGÚST 79 <i>Mhig</i> BR JÚLÍ 80 <i>Mhig</i>
---	--	---