



SÉRMYND I 15

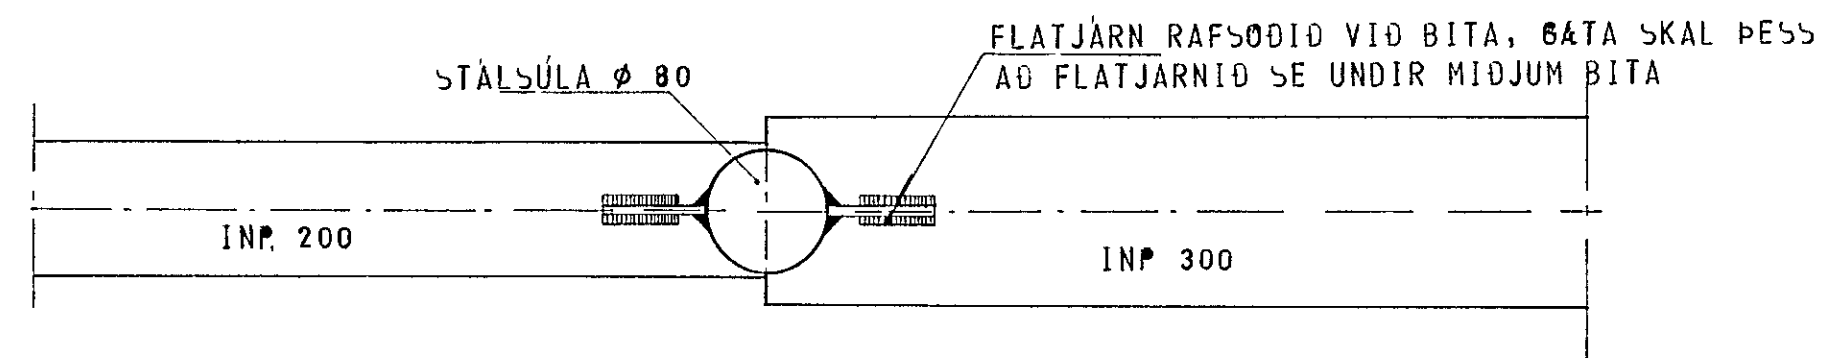


SNID C-C 15

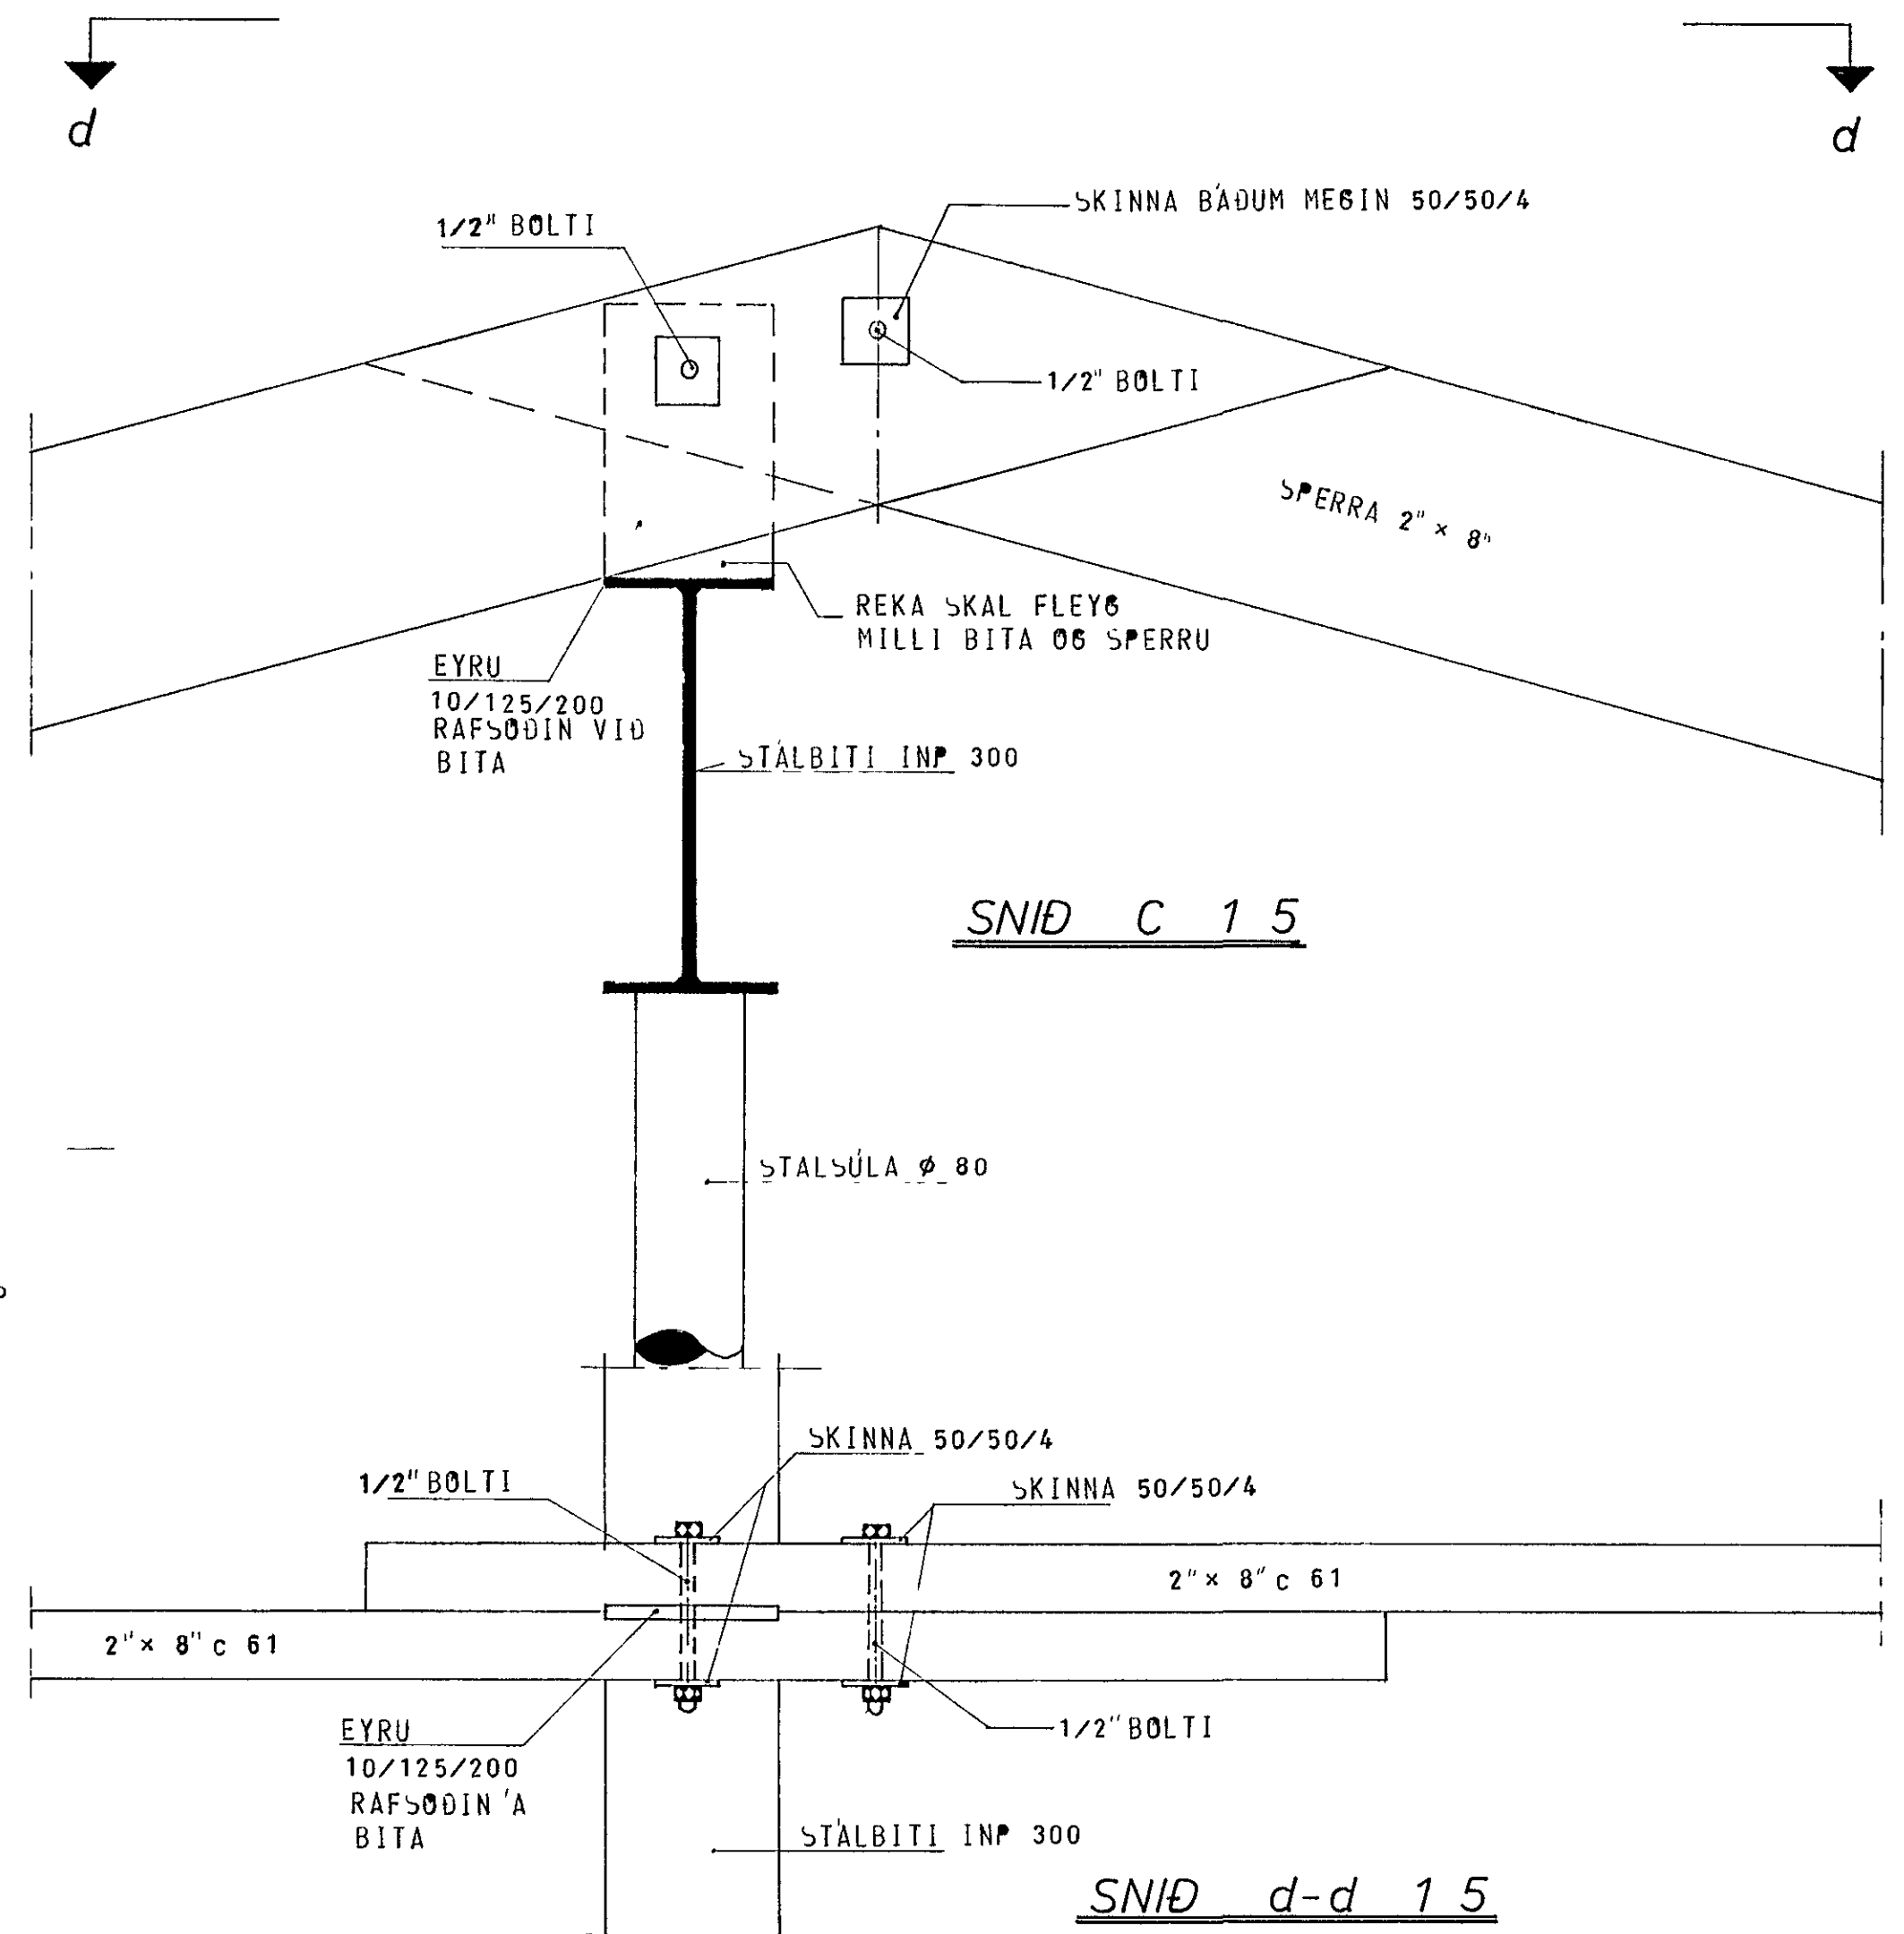

SNID C 15

SNID d-d 15

SJÁ TEIKN NR 14

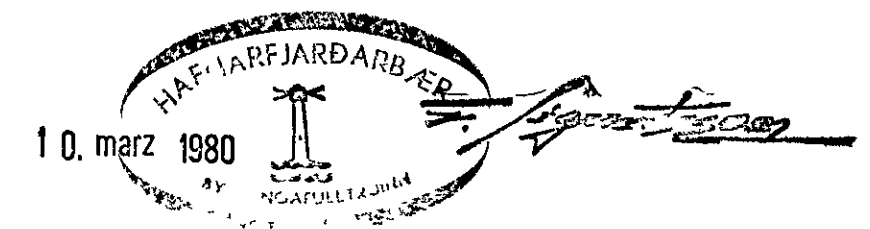

FJÓLUHVAMMUR 8, HAFNARFIRÐI	MÆLIKVARDI 1 5	VERK 7917	TEIKN NR 16
SNID Í ÞAK	Hannað Telknað 87	Yfirfarð Samþ	DAGS FEB. '80
JÓHANN GUNNAR BERGPÓRSSON STRANDGÓTU 11 — HAFNARFIRÐI — SÍMI 53315	VERKFR MVFI	BREYTT	