


F-BL.8

1/2" BOLTAR

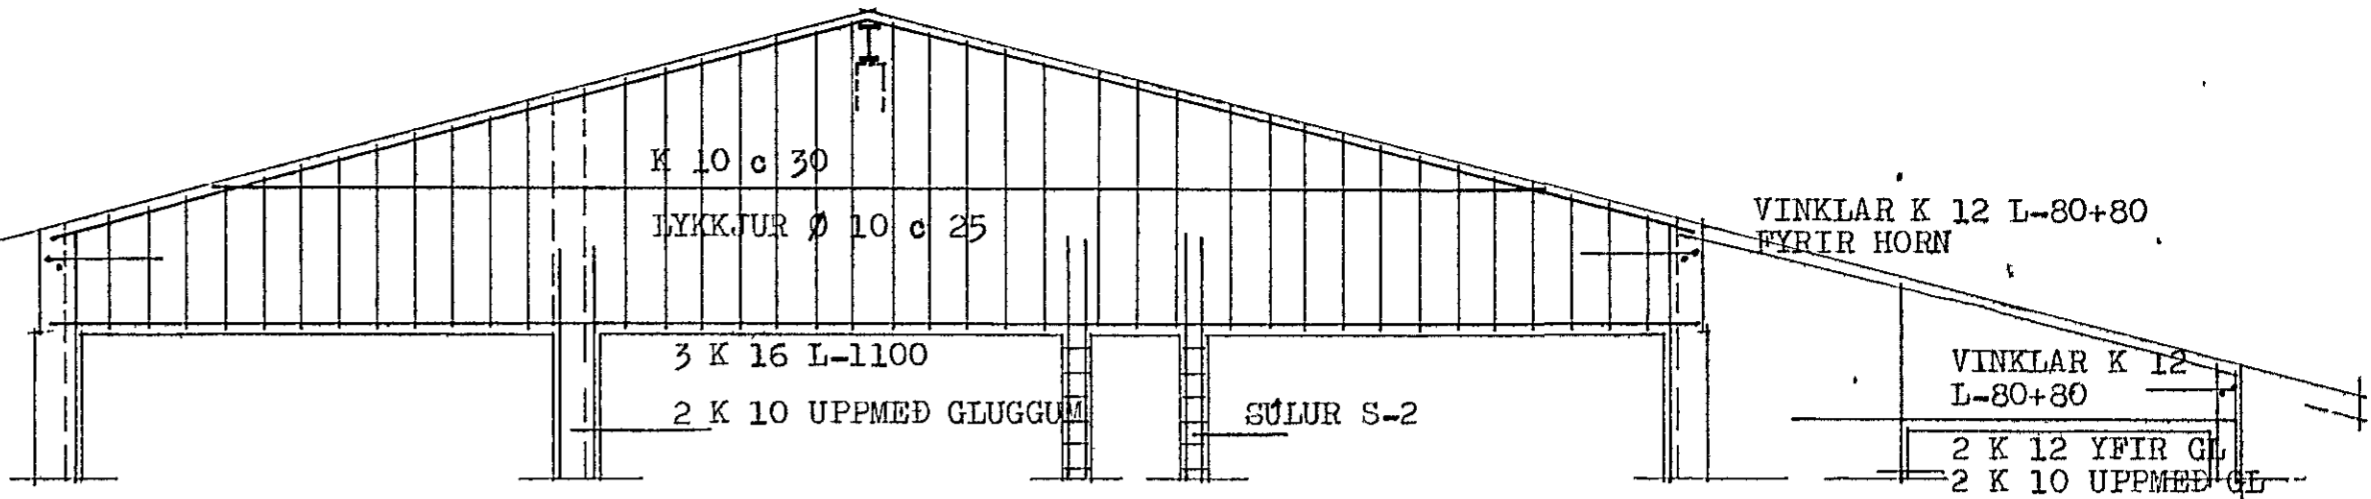

B-1 1:50

B-BL.8

SPERRUR 2" x 8" c 63 CM

G-BL.8

SPERRUR 2" x 8" c 63 CM

SJÁ SÚLUR S-1 BL.7

2 K 12 YFIR BOGAGLÓGA GANGA 80 Í VEGGI

1/2" BOLTAR

C-BL.8

SPERRUR 2" x 8" c 49,2 CM

S-3 BL.7

E-BL.8

SPERRUR 2" x 8" c 49,2 CM

B-2

Í GLUGGAKANTA Ø 10 c 25 LÖÐRÉTT 5 K 10 LÖÐRÉTT

A-BL.8

1/2" BOLTAR

STÁLBITI I E-2

1/2" BOLTAR

S-1 BL.7

1/2" BOLTAR

S-1 BL.7


D-BL.8

SÚLUR S-2 BL.7

ARINN BENDIST Í ÚTBRÚN LÖÐRÉTT LYKKJUR Ø 10 c 25 LÖÐRÉTT K 8 c 20 EINNANGRUN 5 CM HRAUNSTEYPUPLÖTUR.

SKÝRINGAR:

SPERRUR SEM LIGGJA Í EFA AÐ STEYPU SKAL FÓAVERJA. ALLUR ÞAKSAUMUR OG BOLTAR GALV. STÁLBITA OG FESTINGAR SKAL RYÐMIREINSA OG MÁLA MEÐ RYÐVARNARMÁLINGU. SJÁ EINNIG SKÝRINGAR Á BL.7 SÚLUR Á BL.7 SNID Á BL.8

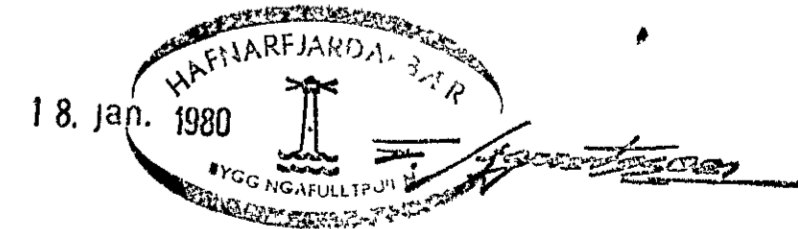

B-1

2 K 12 L-500

LYKKJUR Ø 10 c 25

3 K 16 L-550

2 K 12 EFTI Í VEGGI

2 K 12 YFIR GL  
2 K 10 UPPMÉD GL

VINKLAR K 12 L-80+80 FYRIR HORN

B-2 1:50

STEINGRÍMUR TH. ÞORLEIFSSON, MTFI		
TEIKNISTOFA - ÁRMULA 5 - SÍMI 3-22-44		
VERK ÞJÓLUHVAMMUR NR. 9 HAFNARFIRÐI		
MÁL	1:50	ÞAKBITAR OG VEGGIR
DAGS	ÖMT. 1979	-GRUNNMYND
BLAD	9	-SNID
BREYTT		<i>Steingrímur Þorleifsson</i>