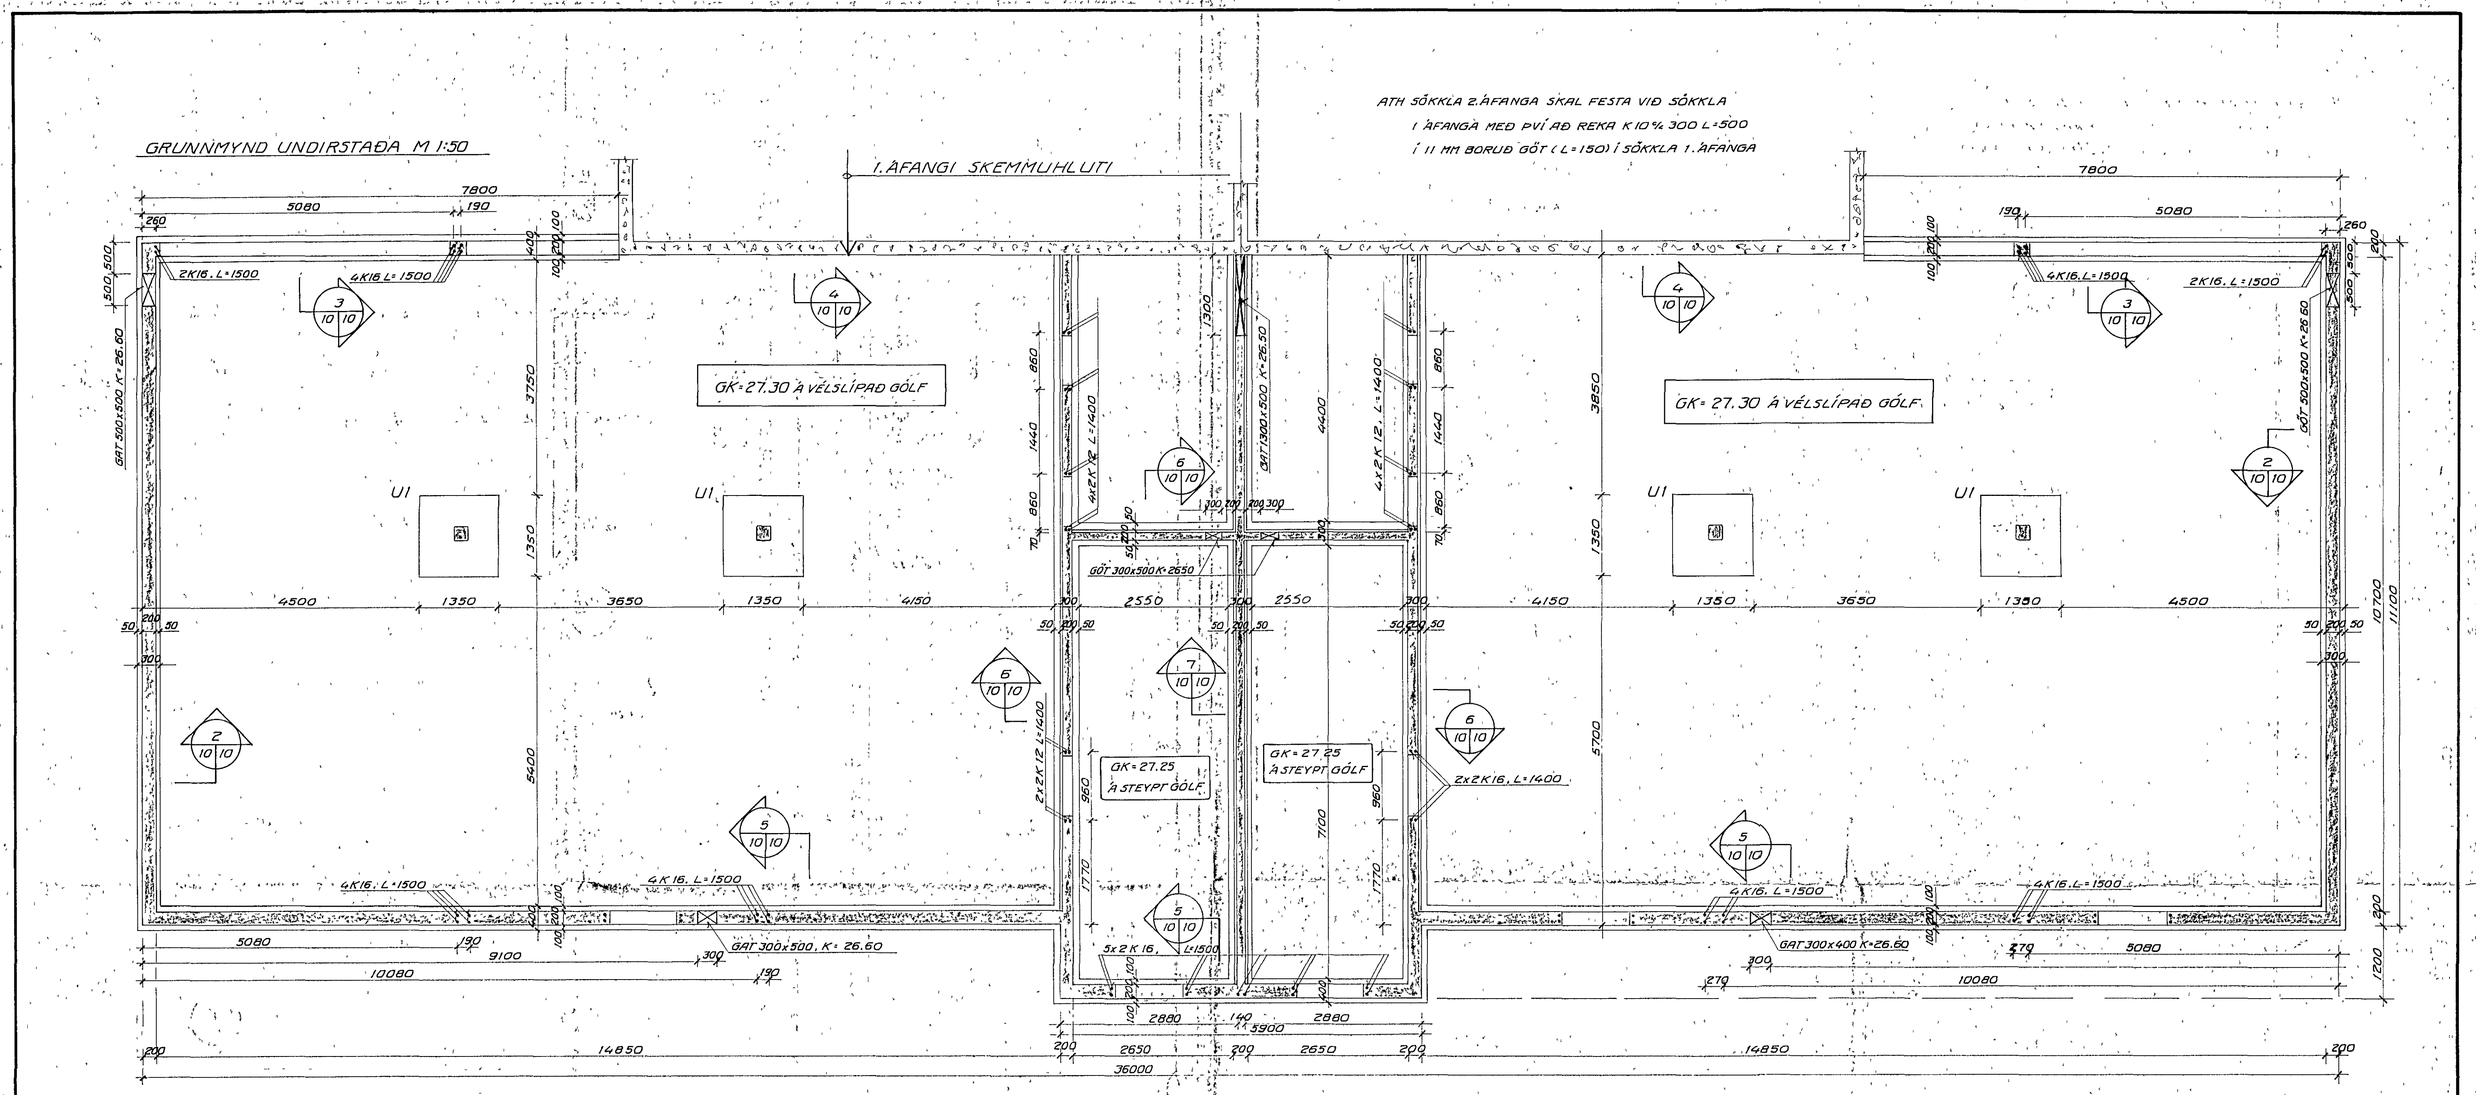
GRUNNMYND UNDIRSTAÐA M 1:50
1. ÁFANGI SKEMMUHLUTI
ATH SÖKKLA 2. ÁFANGA SKAL FESTA VIÐ SÖKKLA
1 ÁFANGA MEÐ ÞVÍ AÐ REKA K10% 300 L=500
Í 11 MM BORUÐ GÖT (L=150) Í SÖKKLA 1. ÁFANGA
GK=27.30 Á VÉLSLÍPAÐ GÓLF
GK=27.25 Á STEYPT GÓLF
GÖT 300x500 K=26.50
GÖT 300x500 K=26.60
GÖT 300x500 K=26.60
GÖT 300x500 K=26.60
GAT 300x500, K=26.60
GAT 300x400 K=26.60
2K16, L=1500
4K16, L=1500
4x2K12, L=1400
2x2K12, L=1400
2x2K16, L=1400
5x2K16, L=1500
U1
U1, (4 STK) M 1:20
4K20, L=1700
K12% 200
LYKKJUR K10% 300 L=900
M 1:20
M 1:10
K10% 300 L=1000
2K12
TEINAR K10% 300
REKNIR STÍFT Í 11 MM BORUÐ GÖT
1 ÁFANGI
2 ÁFANGI
SKÝRINGAR:
EINANGRUN SÖKKLA OG BOTNPLÖTU:
SÖKKLAR:
50 CM NIÐUR MEÐ SÖKKLUM ÚTVEGGJA
AÐ INNAN MEÐ 5 CM ÞYKKRI PLAST-
EINANGRUN MEÐ RÚMÞYNGD ≥ 18 KG/M³
BOTNPLATA:
MEÐ PLASTEINANGRUN MEÐ RÚMÞYNGD
≥ 25 KG/M³ ÞYKKT EINANGRUNAR:
Á 1 M BREIÐU SVIÐI VIÐ ÚTVEGGI: 75 CM
ANNARSSTAÐAR : 5 CM
JÁRNBENDING BOTNPLÖTU:
JÁRNAGRIND K10% 250 OG SKAL GRINDIN
VERA 4 CM FRÁ EFRI BRÚN
SJÁ EINNIG SKÝRINGAR Á TEIKN NR 270-1-01
HÉFTIARÐARÐER BYGGINGAFULLTRÚI
VERKFRÆÐISTOFAN FERILL HF.
SUÐURLANDSBRAUT 4 REYKJAVÍK SÍMI 688570
FLATARHRAUN 21 OG 23 – 2 ÁFANGI
SKRIFSTOFUHLUTI
UNDIRSTÖÐUR GRUNNMYND OG SNIÐ
DAGS 9. mars 1988
HANNAÐ
SAMÞYKKT
MKV 1:50 1:20
TEIKNAÐ 5 TH
nr. 270 1 10
BR DAGS HANNAÐ SAMÞ