
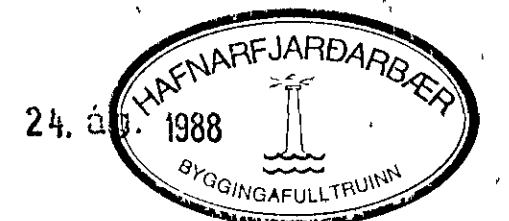


SNID Í STIGA M. 1:20

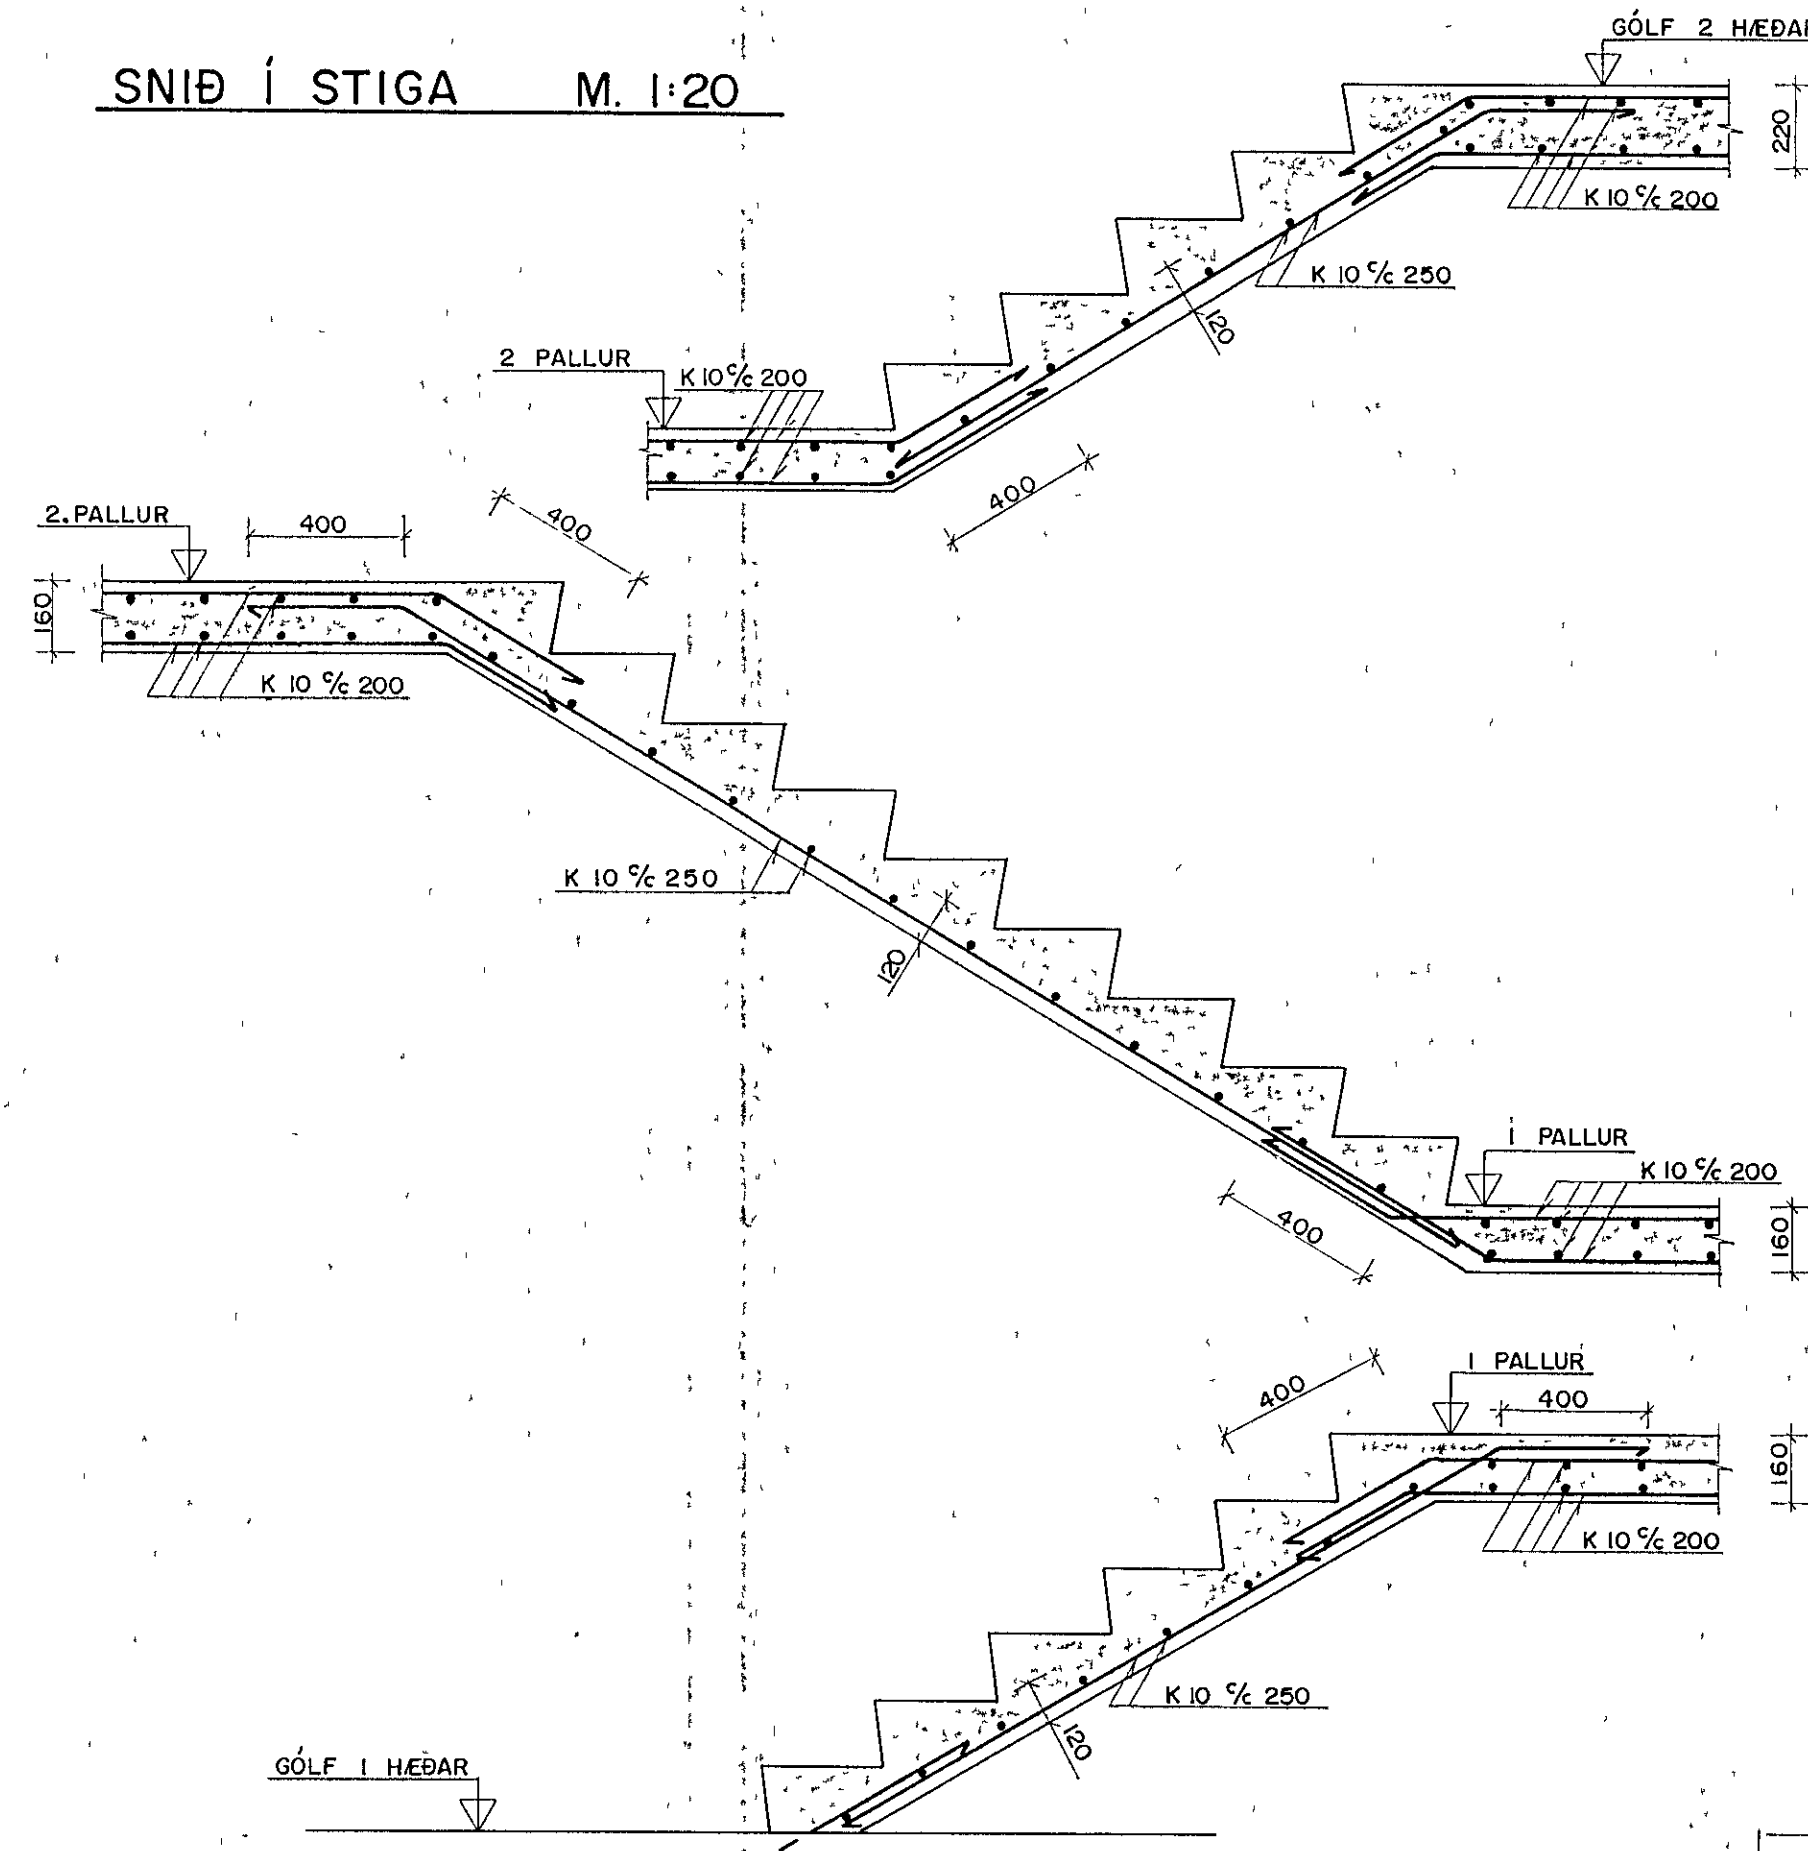

notálag á gólfplötu er 300 kg/m² (m.léttum innveggjum)

sjá skýringar á teikn nr 270-1-01 og 10

VERKFRÆDISTOFAN FERILL HF. <small>SUDURLANDSBRÁUT 4 REYKJAVÍK SÍMI 685570</small>	
Flatahraun 21-23, 2. áfangi skrifstofuhluti plata yfir 1.hæð	
DAGS 23 ágúst 1988	HANNAÐ <i>[Signature]</i>
MKV 1:50 1:20	SAMPYKKT <i>[Signature]</i>
TEIKNAD h s	nr. 270 1 11

BR	DAGS	HANNAÐ	SAMP