

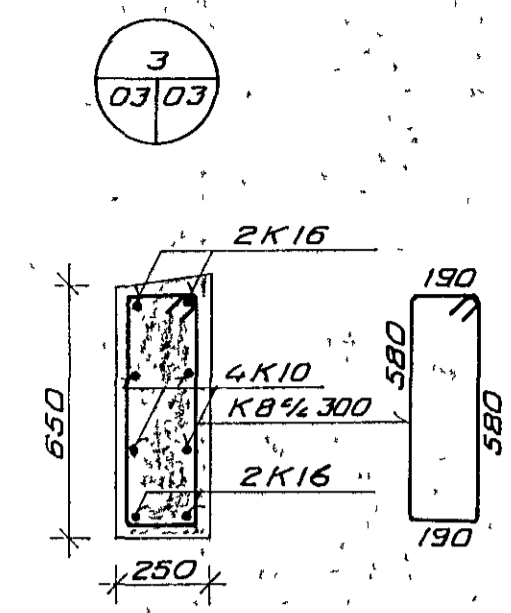
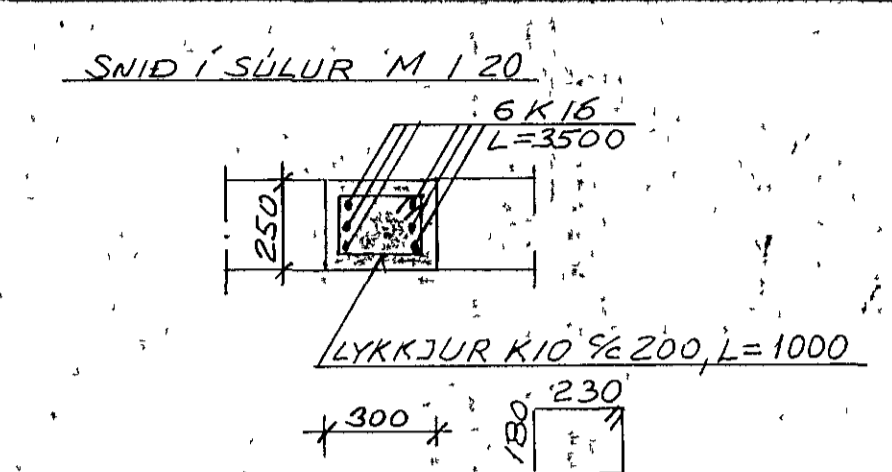





BITAR Í VESTUR-OG AUSTURHLIÐ M 1:50

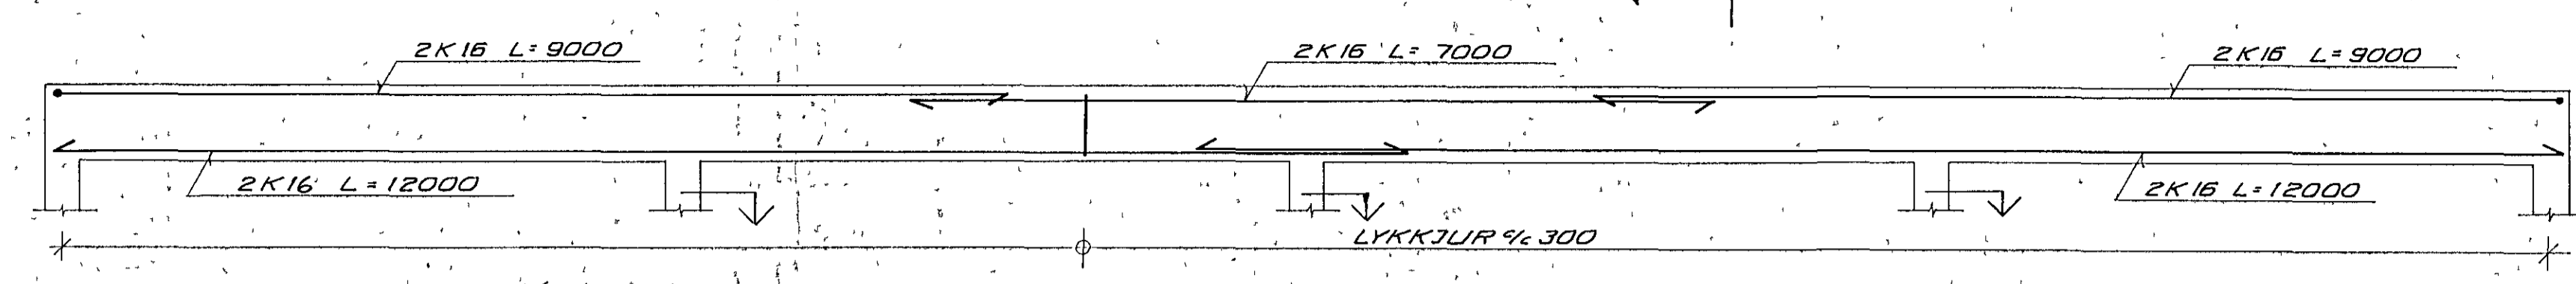



4 M 1:20

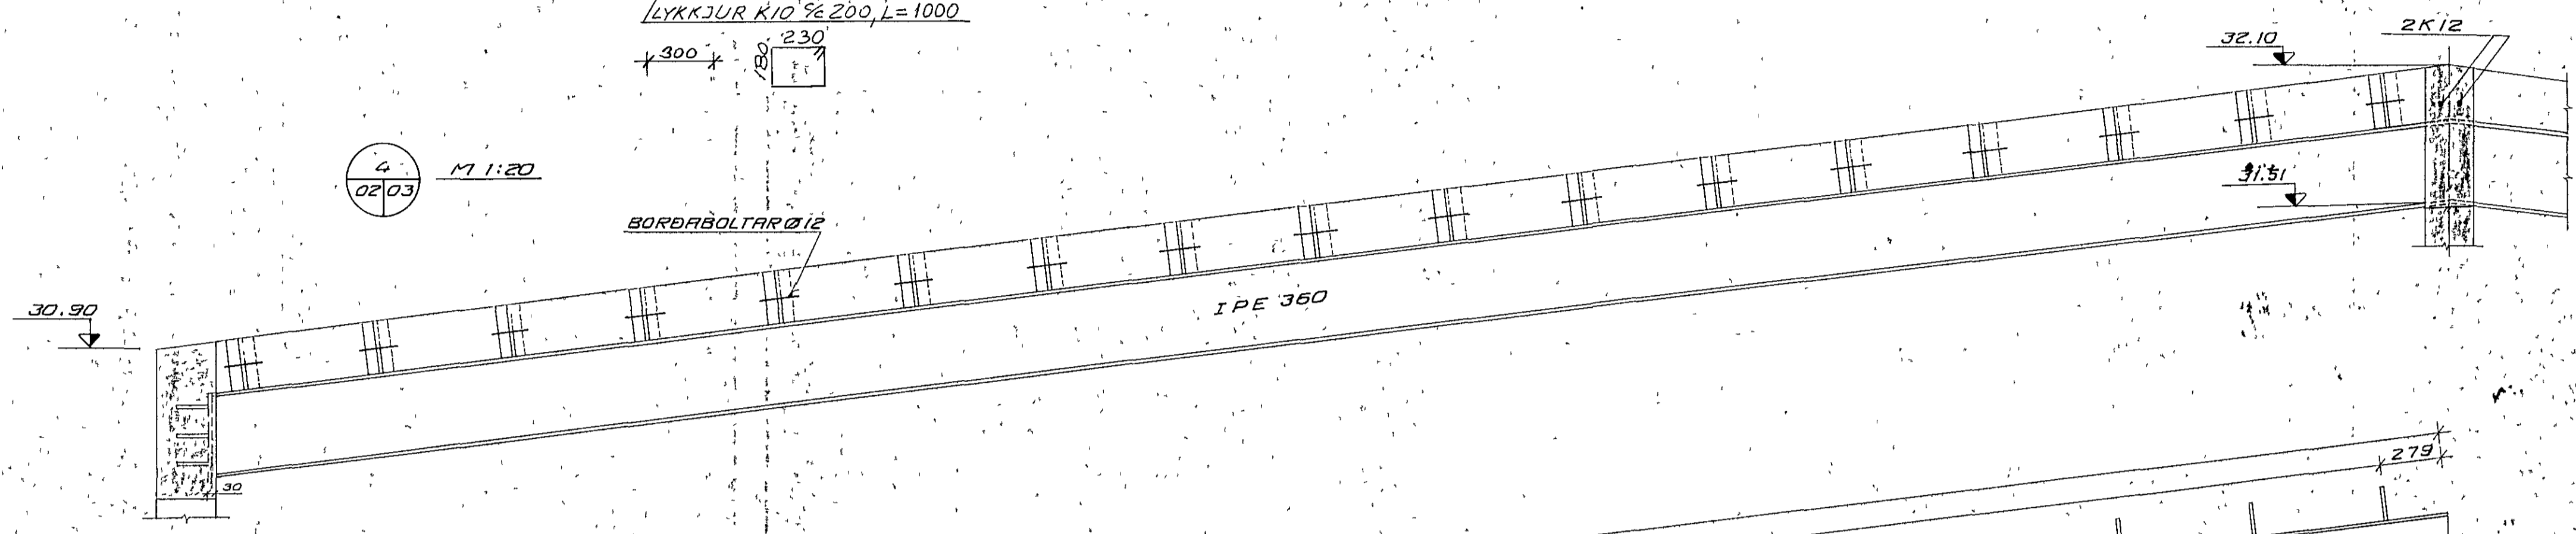

STÁLBITAR M 1:20

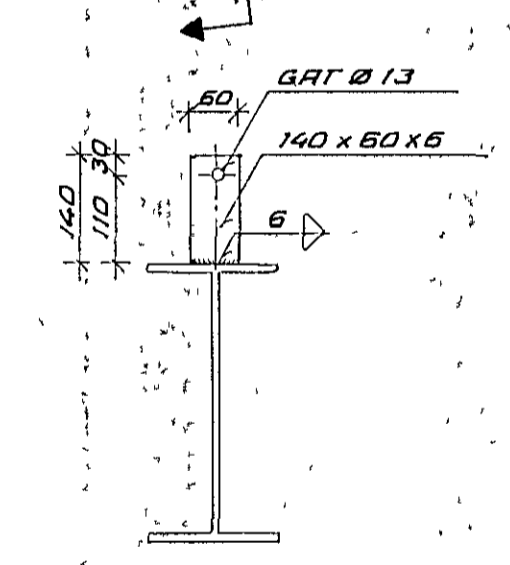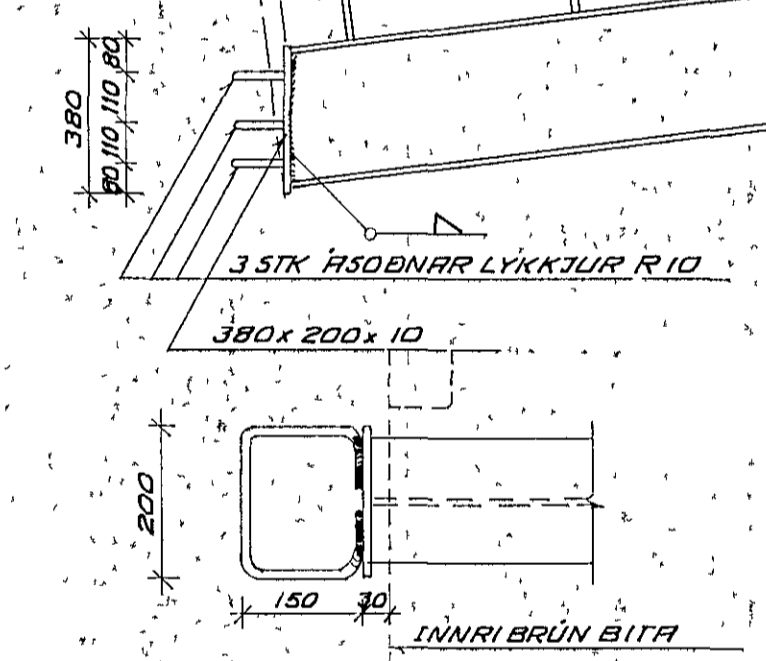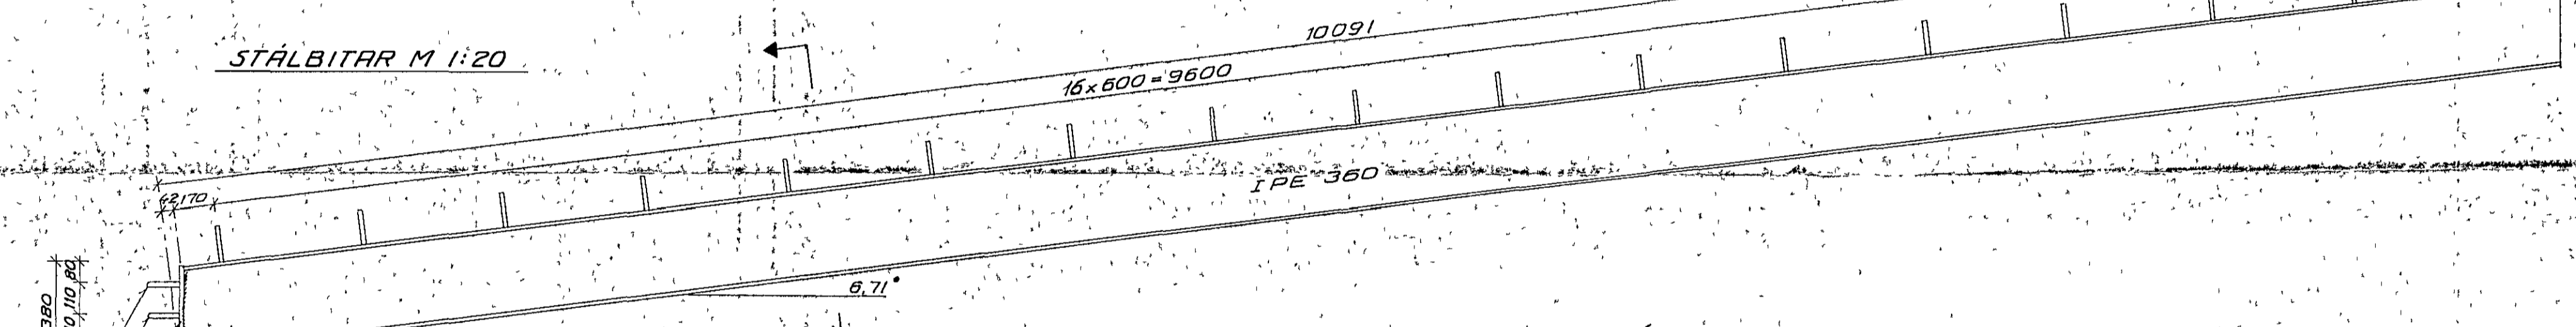

SKEYTING BITA Í MENIR M 1:10

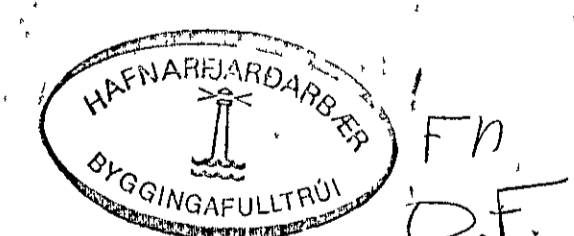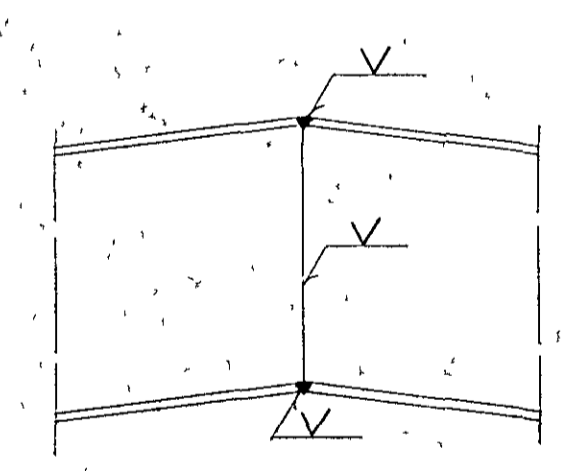

11. júní 1987

SJÁ SKYRINGAR Á TEIKN NR 270-1-01

VERKFRÆÐISTOFAN FERILL HF.
 SUDURLANDSBRÁUT 4 REYKJAVÍK SÍMI 31570

FLATAHRAUN 21.06.23

SNID Í VEGGI OG BITAR Í ÞAKI

DAGS	HANNAÐ	SAMÞYKKT
HAÚST. 1986	<i>[Signature]</i>	<i>[Signature]</i>
MKV	TEIKNAD	
1:20	S.M.	nr. 270 1 03

BR	DAGS	HANNAÐ	SAMP